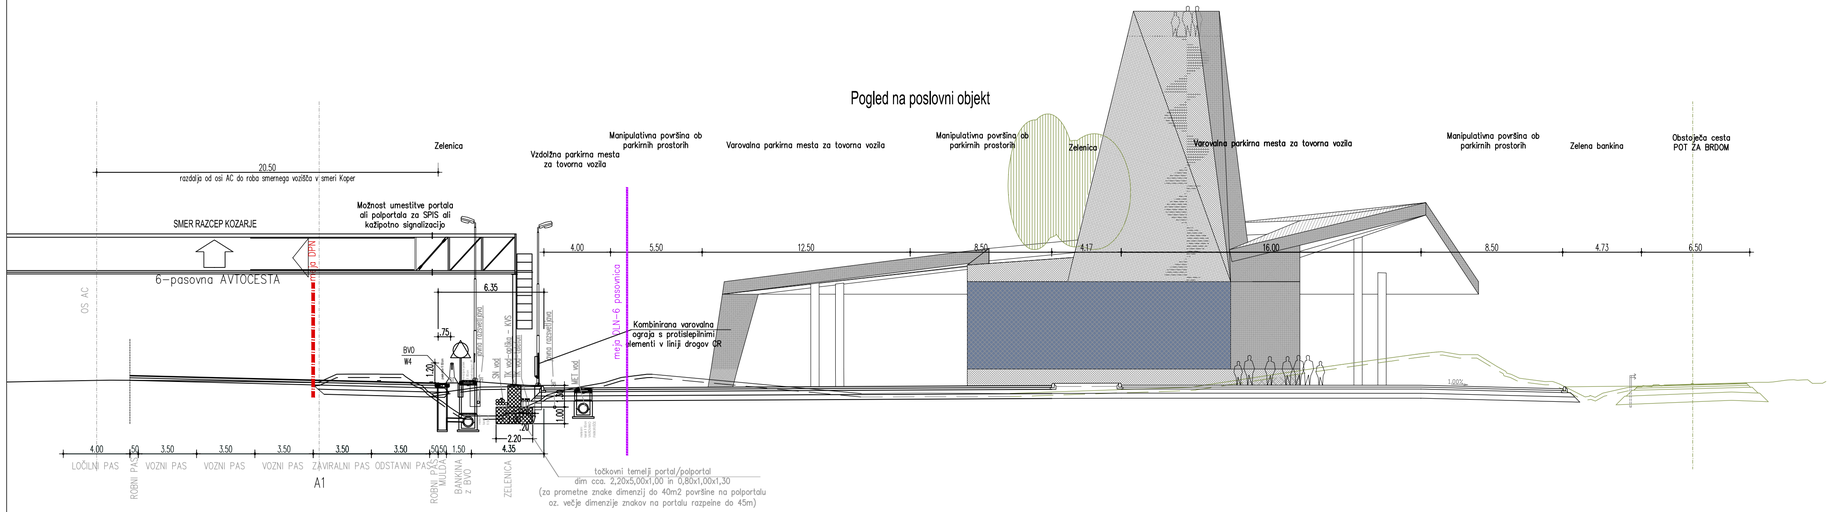

Naročnik in investitor: **Shell Adria d.o.o.**

Pobudnik: **Republika Slovenija, Ministrstvo za infrastrukturo, Direktorat za infrastrukturo**

Koordinator: **Republika Slovenija, Ministrstvo za okolje in prostor, Direktorat za prostor, graditev in stanovanja**

Izdelovalec: **PNZ svetovanje projektiranje d.o.o.**

S sodelovanjem: **Prostorsko načrtovanje Aleš Mlakar s.p.**
Plan B d.o.o.
BRUTO krajinska arhitektura d.o.o.

Inženir: **ZIL inženiring, družba za razvoj, inženiring in vodenje investicij d.d.**

Št. naloge: **11 – 0530**

Naziv naloge: **Državni prostorski načrt za**
Varovano parkirišče Brdo zahod
s spremljajočimi servisnimi dejavnostmi

Faza: **Predlog**

Odgovorni prostorski načrtovalec: dr. **Aleš Mlakar**, univ.dipl.inž.kraj.arh., KA 0864
Odgovorni vodja projekta: **Igor Trdin**, univ.dipl.inž.grad., G 3346
Prometne ureditve: **Igor Trdin**, univ.dipl.inž.grad.
Arhitektura: **Petar Vidanoski**, univ.dipl.inž.arh.
Krajinska arhitektura: **Matej Kučina**, univ.dipl.inž.arh.
Odgovorni predstavnik izdelovalca: **Andrej Jan**, univ.dipl.inž.grad.

Datum: **julij 2017**

Grafični prikaz št. 2.3: **Karakteristični prečni prerez**

Merilo: **1:200**