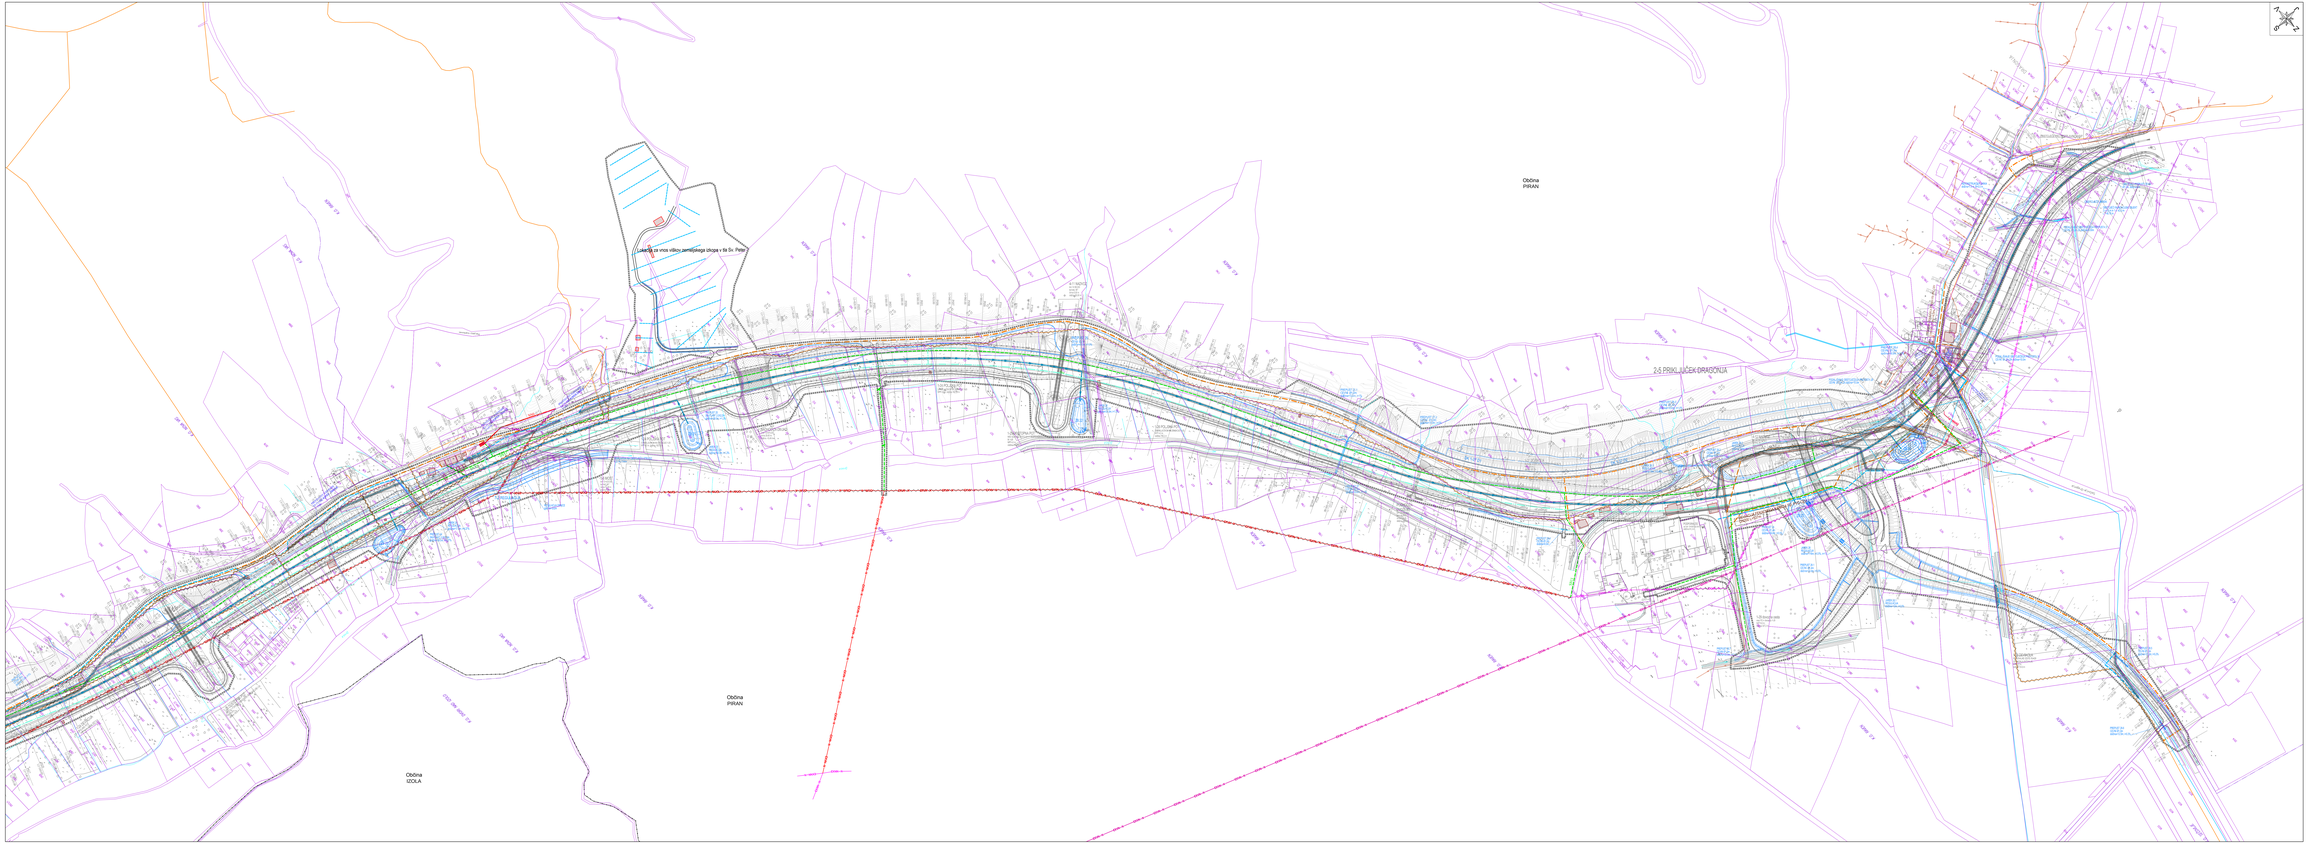
Lokacija za vrsto vilčno zemljevezega stolpa v bližini Sv. Peter
Občina PIRAN
Občina PIRAN
Občina IZOLA
2/5 PRIKLJUČEK DRAGONJA
DN 400 kV
DN 400 kV
DN 400 kV