


# DRŽAVNI PROSTORSKI NAČRT ZA HITRO CESTO NA ODSEKU KOPER - DRAGONJA

## ANALIZA POSEBNIH SMERNIC ZA OBMOČJA LOKACIJ ZA ODLAGANJE VIŠKOV MATERIALA

### PREDLAGANE LOKACIJE ZA ODLAGANJE VIŠKOV MATERIALA IN STANJE PROSTORA - NAMENSKA RABA

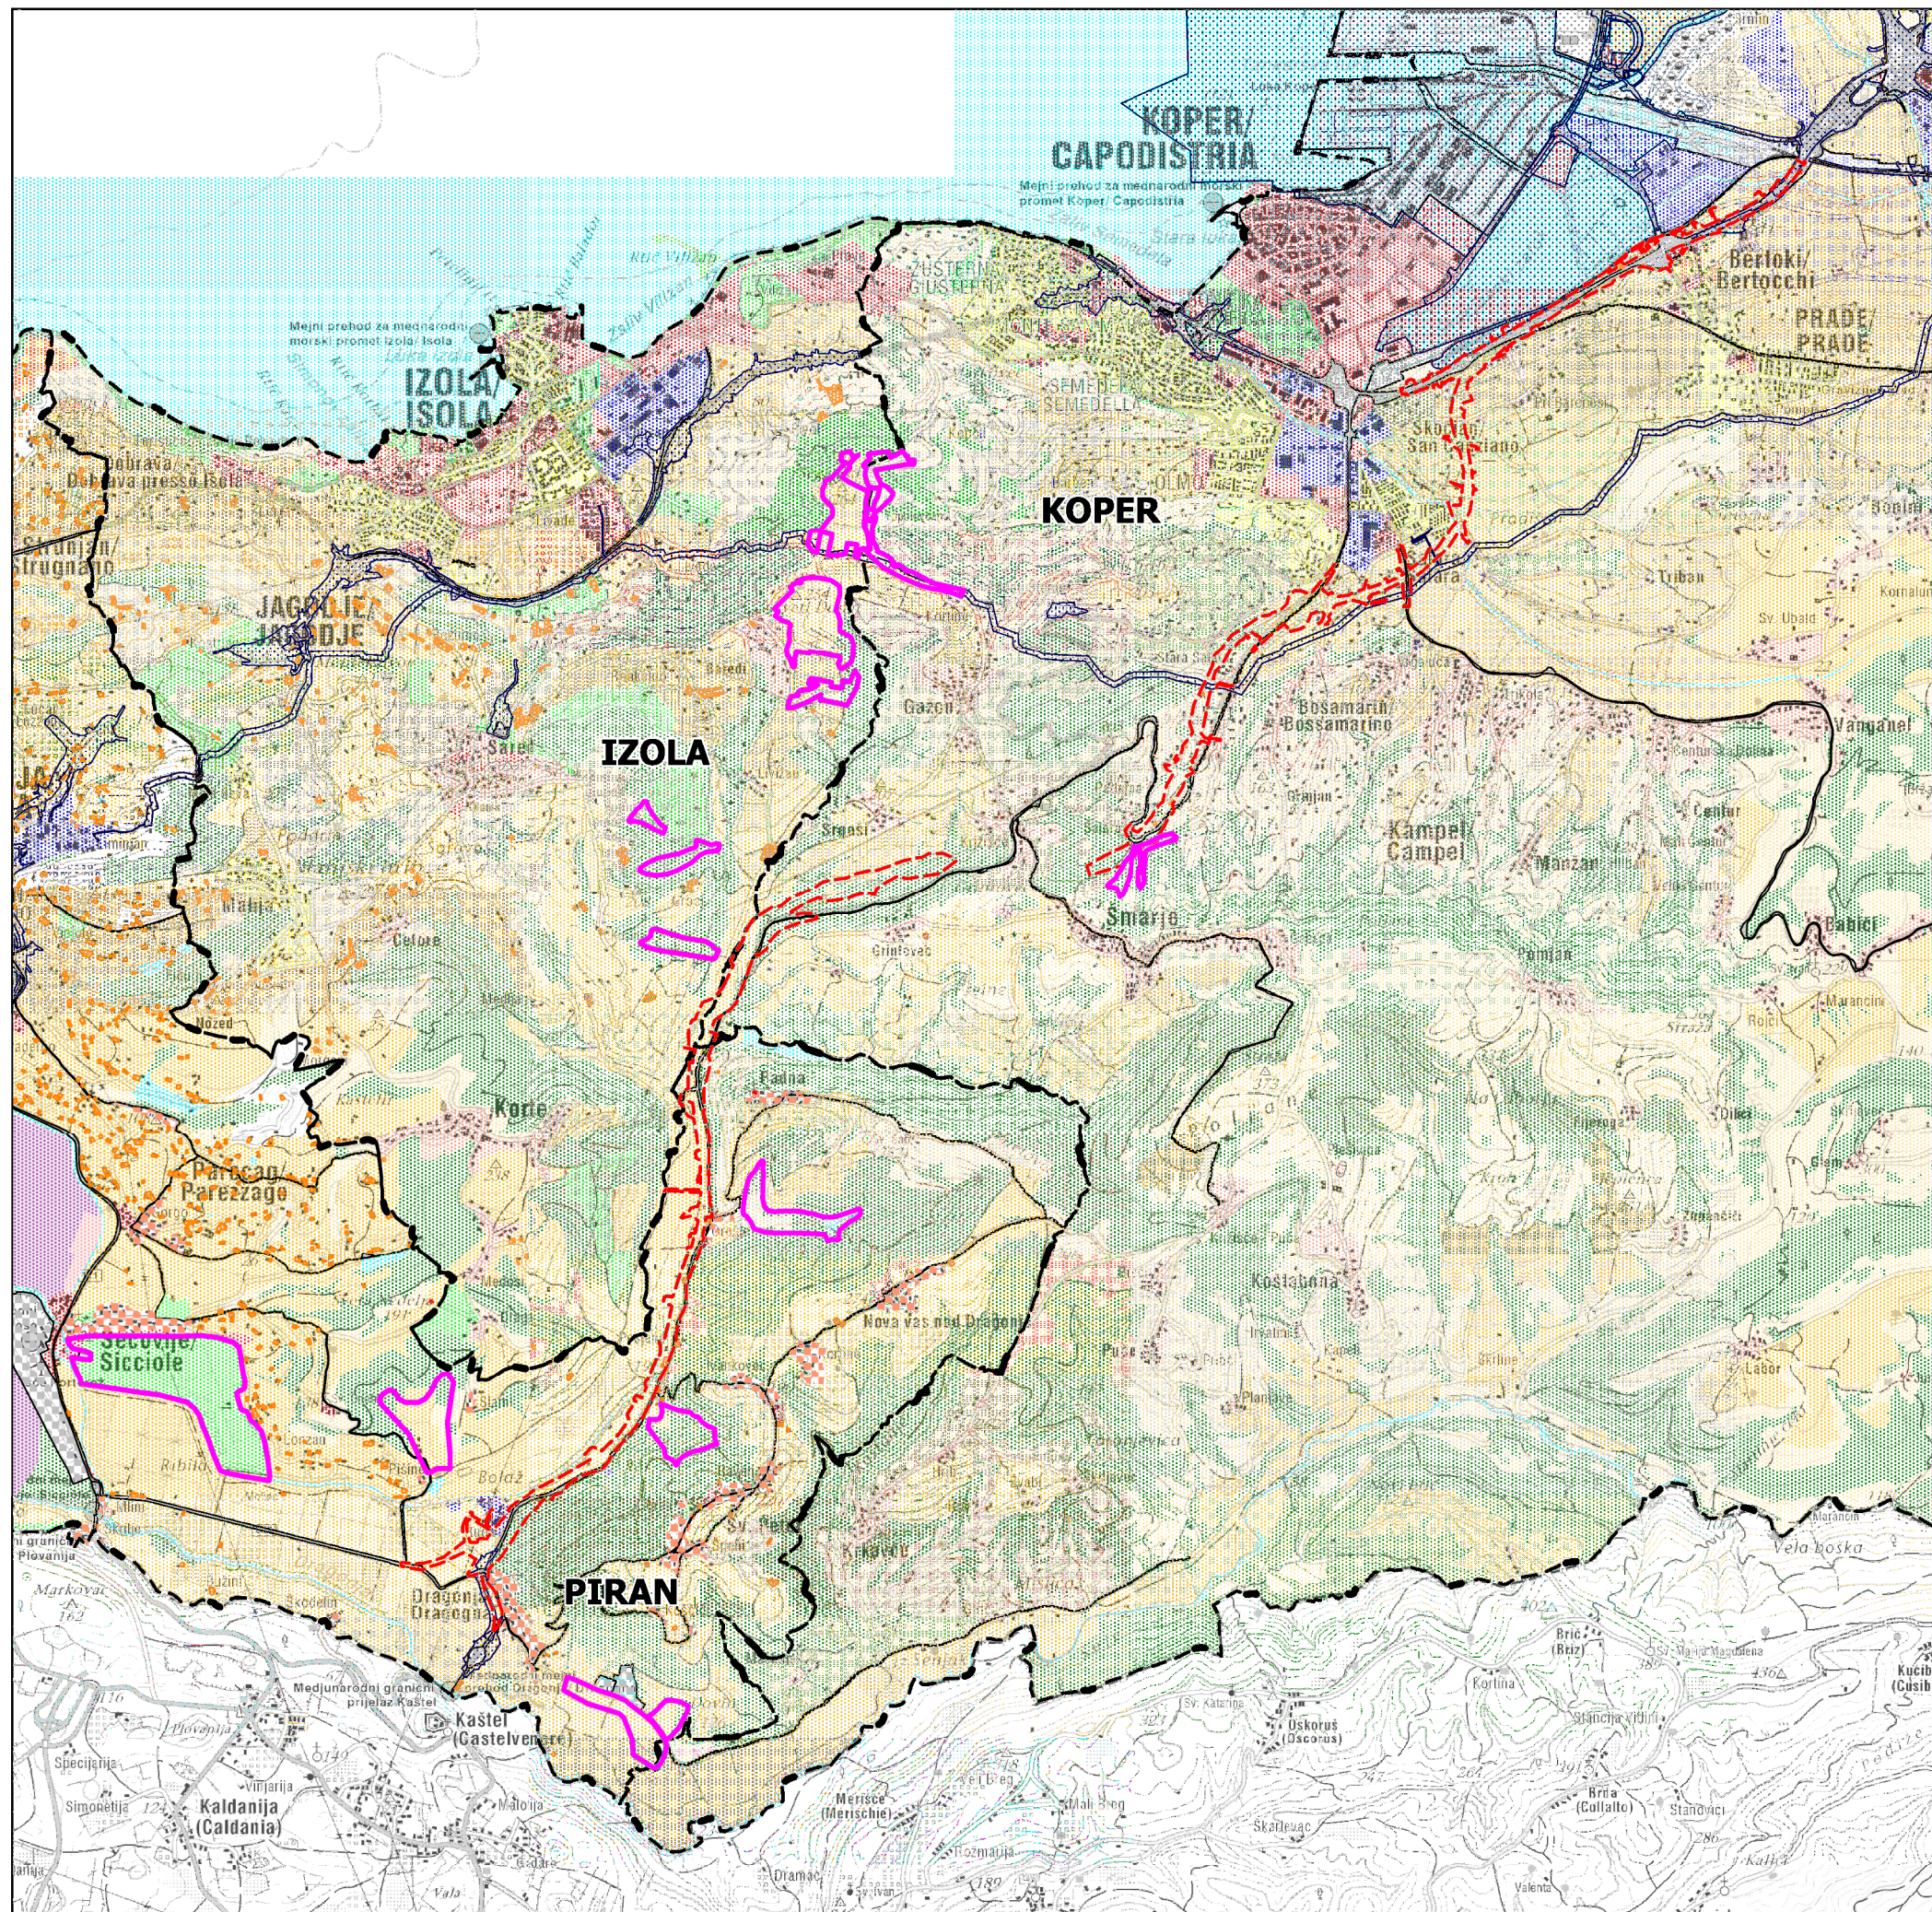

#### LEGENDA:

- meja območja DPN
- območja predlaganih lokacij za odlaganje viškov materiala
- meja občine
- PIRAN** ime občine

območja sprejetih državnih prostorskih načrtov\*

#### NAMENSKA RABA POVRŠIN\*\*

- območje za stanovanja
- območje centralnih dejavnosti
- območje proizvodnih dejavnosti
- območje zelenih površin
- območje izven mestnih naselij
- območje za komunalno in energetiko
- območje prometne infrastrukture
- najboljša kmetijska zemljišča
- druga kmetijska zemljišča
- območje gozdov
- območje mineralnih surovin
- vodno zemljišče
- območje razpršene gradnje

\* vir podatkov: MzIP (stanje 20.2.2013)

\*\* vir podatkov: prostorski planski akti Mestne občine Koper, Občine Izola, Občine Piran

MERILO: 1:50.000  
GEO. PODLOGA: SIG150

NAROČNIK: DARS, Družba za avtoceste v RS d.o.o.  
ŠTEVILKA N.: 7068  
DATUM IZDELAVE: april 2013

IZDELAL: ZUM urbanizem, planiranje, projektiranje d.o.o.