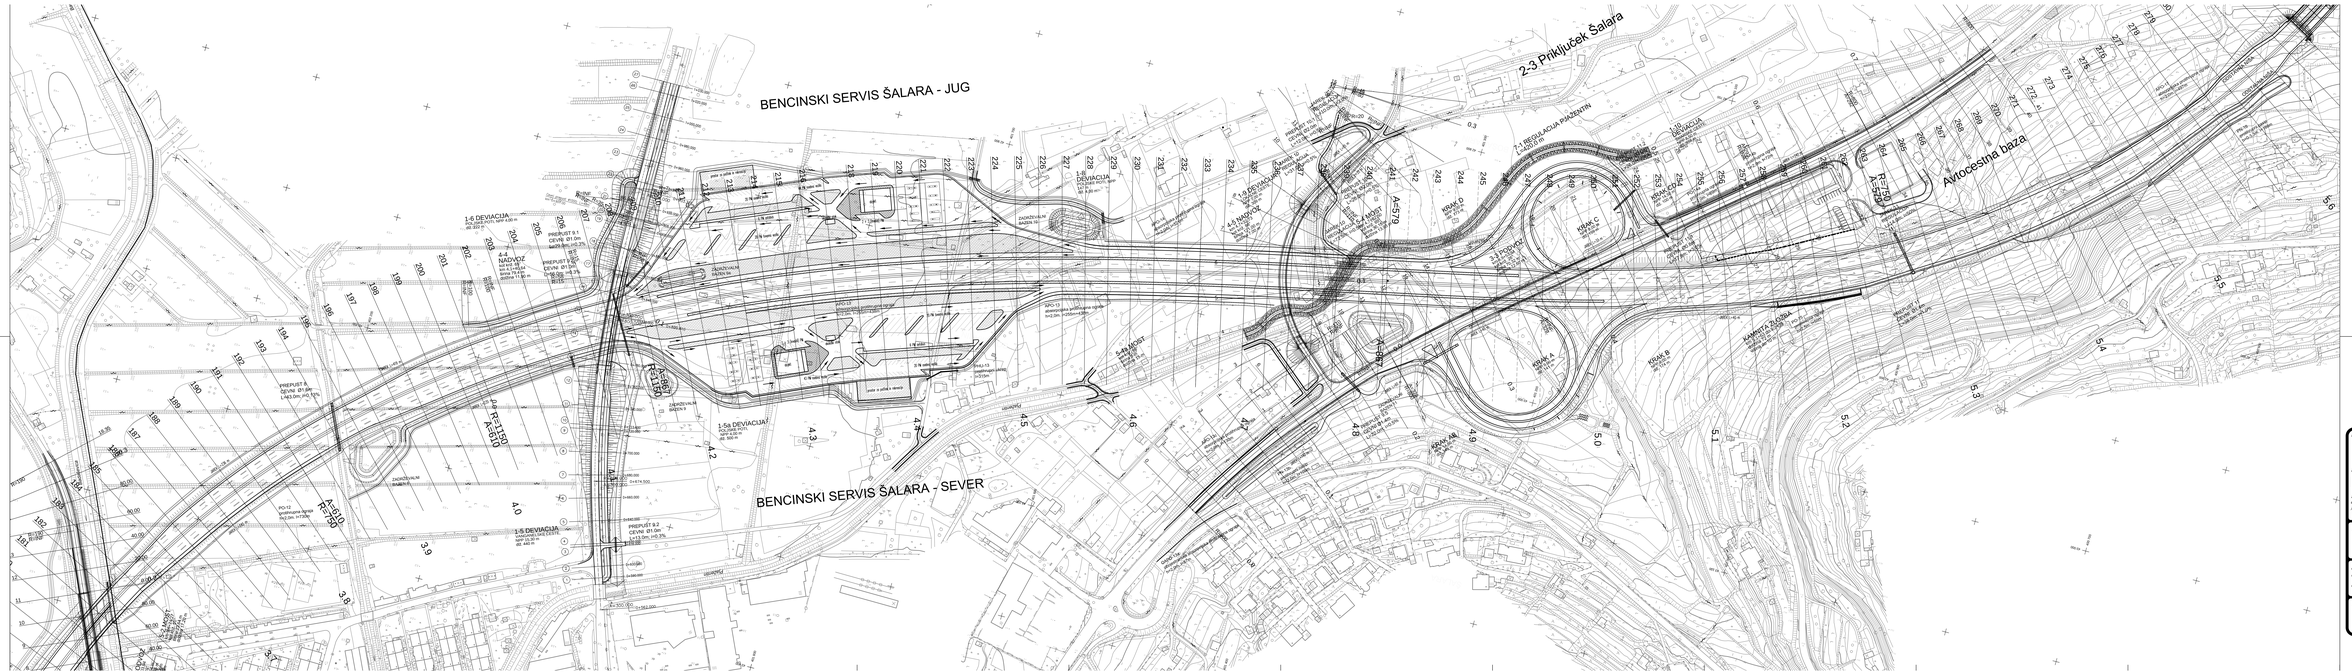

projektant: JV PRONIZ podjetje, d. o. o. Ljubljana Vojkova 1b & GEOSFERA d.d.d.o. Ulica Ivana Cankarja 5, 6310 Izola & GPI Gradbeno podjetje Ilirska Bistrica d.d. Kidričeva 19, 6250 Ilirska Bistrica & GINEX PROJEKTIRANJE d.o.o. Ulica Ivana Cankarja 5, 6310 Izola & PROGEOTEST GEOTEHNIKA GRADBENIŠTVO	naziv: HC KOPER – DRAGONJA odsek: 0385 KOPER – DRAGONJA podobjekt: št. projekta: C–180/07 št. načrta: C–180/07 stopnja izdelave: IDP objekt: BENCINSKI SERVIS ŠALARA – VARIANTA del: STIČIŠČA – GRADBENA km 3,8+00 do km 5,6+00
projektant načrta: PRONIZ podjetje, d. o. o. Ljubljana Vojkova 1b tel.: 01/2812-600, fax.: 01/2812-601 e-pošta: pronis@siol.net	merilo: 1 : 1000 datum: marec 2015
vod. nosilc proj.: Janez Šerk, u.d.i.g. G-1270 vod. proj. načrta: Tomaž Pogačnik, u. d. i. g. G-1276 odgovoren:	
investitor: DARS družba za avtoceste v Republiki Sloveniji d.d. Ulica Josipa Lovrana 4, 2000 Maribor	št. izdelka: arhivski št.: 0385 / 001.2101 DRS / IDP: G.102 datum izd.: št. priloge: 5-2