KARAKTERISTIČNI PROFIL – POČIVALIŠČA

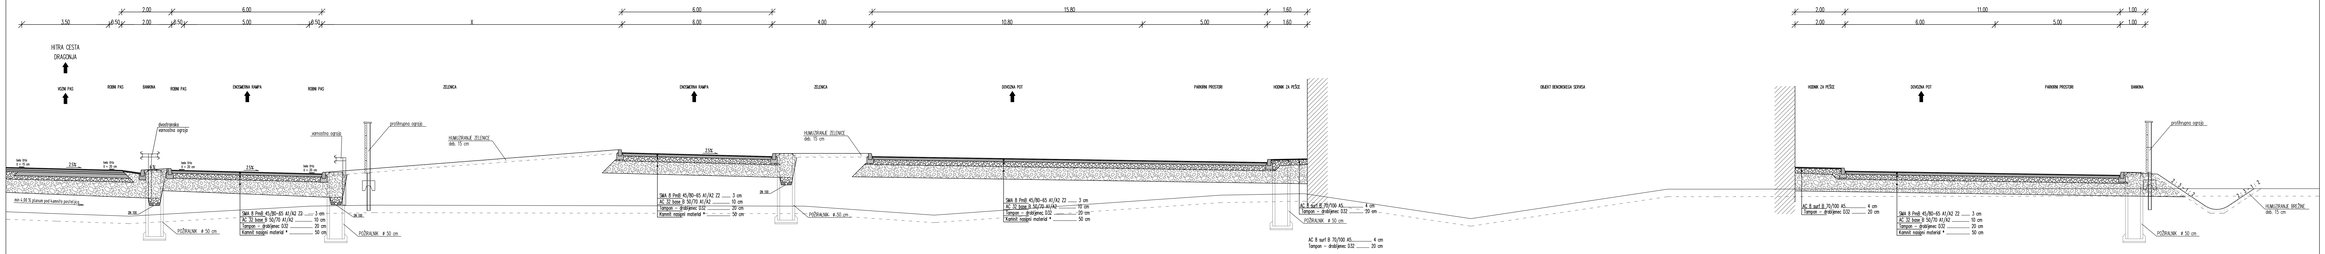

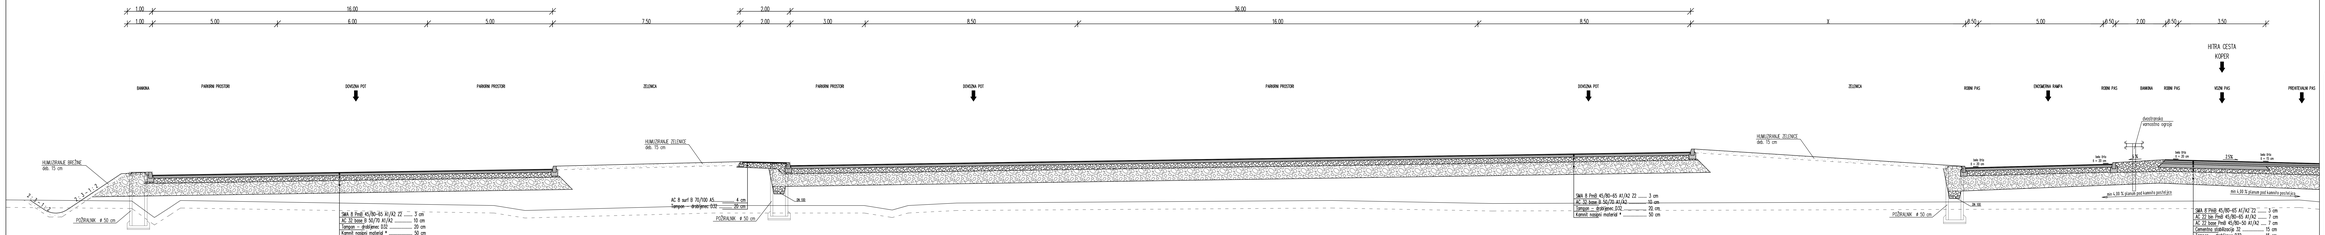

OPOMBA : Debeline KNM*
- na vezljivih zemljinah 50 cm
- na zoglejenih materialih 40 cm
- na kamnitih materialih 20 cm

projektant: JV PRONIZ d.o.o. Ljubljana, Ul. Ljudevita Vogede 20a & projektivni atelje Vida gostič s.p. & SIT d.o.o. & GINEX PROJEKTIVNO PODJETJE d.o.o. PROJEKTIV d.o.o.	cesta: HC KOPER – DRAGONJA odsek: 0385 KOPER – DRAGONJA podobmod:
projektant nadtu: PRONIZ d.o.o. Ljubljana, Ul. Ljudevita Vogede 20a tel: 01/420 45 40, fax: 01/420 45 410 e-pošta: pronizlj@siol.net	št. projekta: C–180/07 št. načrta: C–180/07 popis objekta: OP objekt: BENCINSKI SERVIS ŠALARA naziv: KARAKTERISTIČNI PROFIL POČIVALIŠČA ŠALARA
odg. vodja proj.: Janez Šenk, u.d.i.g. ŠENK odg. proj. načrta: Tomaž Pogačnik, u.d.g.	merilo: 1 : 50 datum: marec 2015
investitor: DARS DRŽAVNE CESTE V REPUBLIKI SLOVENIJI d.d.	št.odseka: 0385 / prikaza št.: 001.2101 štev. risbe: G.131 skupaj št. risbe: / zap. št. prikaza: 5.7