
 


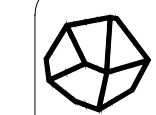
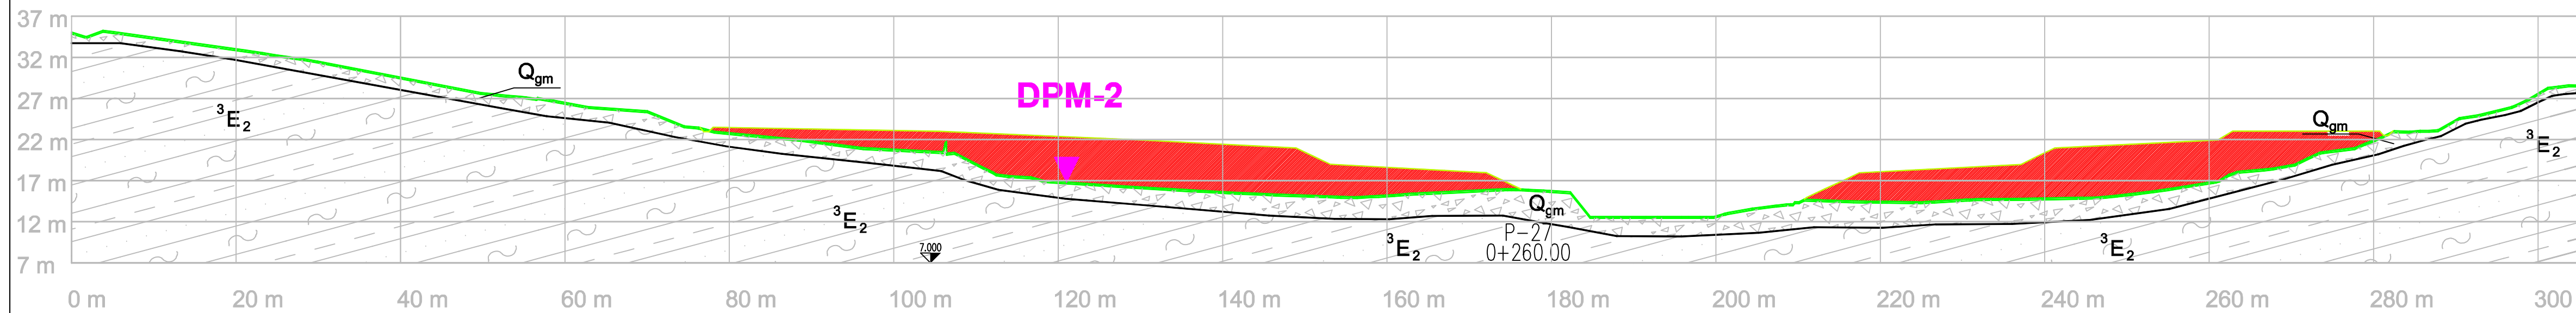


## LEGENDA

-  Meljast grušč (Q<sub>gm</sub>)
-  Eocenski fliš
-  Lokacija preiskave DPM
-  Analiziran profil



**GECKO**

Gecko, geologija, ekologija in svetovanje d.o.o.  
Cesta Dolomitskega odreda 10 c, 1000 LJUBLJANA

gecko@geo-gecko.si, www.geo-gecko.si

|                                |  |                                |                     |
|--------------------------------|--|--------------------------------|---------------------|
| Naročnik / investitor          | PNZ d.o.o., Vojkova ulica 65, 1000 Ljubljana   |                                |                     |
| Objekt in lokacija objekta     | Odlagališče izkopni viškov Pišine  |                                |                     |
| Elaborat                       | Geološko – geotehnični in hidrogeološki elaborat za izdelavo projektne dokumentacije za odlagališče izkopnih viškov Pišine na trasi hitre ceste Koper - Dragonja |                                |                     |
| Vsebina, naslov risbe          | Geološki profil  |                                |                     |
| Odg. projektant<br>Ident.štev. | Blaž Praznik, univ. dipl. inž. geol.<br>RG0138   | Merilo<br>1:500                | Datum<br>14.10.2015 |
| Projektant<br>Ident.št.        | Matej Koršič, univ. dipl. inž. geol.<br>RG0146   | Številka projekta<br>E034-2015 |                     |
| Vrsta projektne dokumentacije  | IDP  | Številka priloge               | G.040               |