



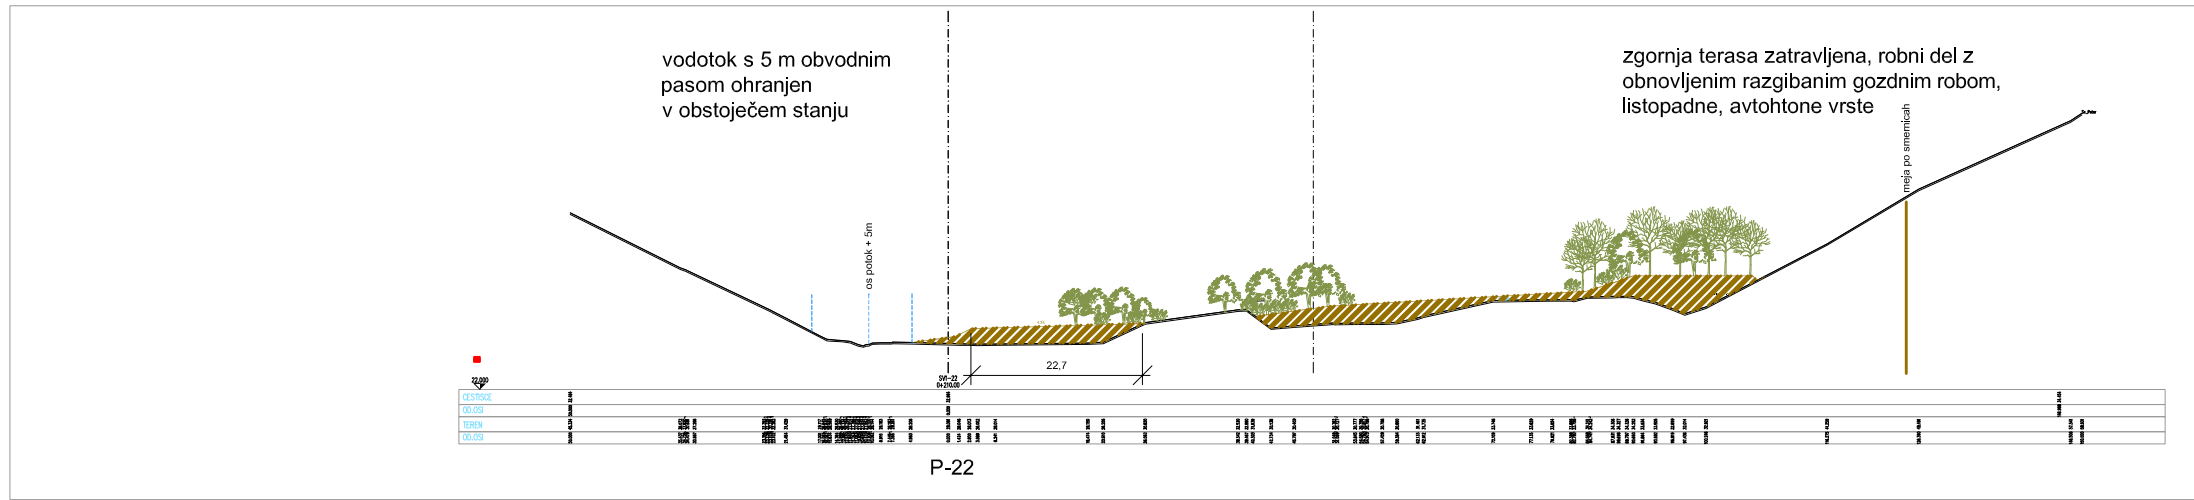

**Lokacija Sv. Peter**

- predvidena kapaciteta: 115 000 m<sup>3</sup>
- površina ureditve: 33 370 m<sup>2</sup>

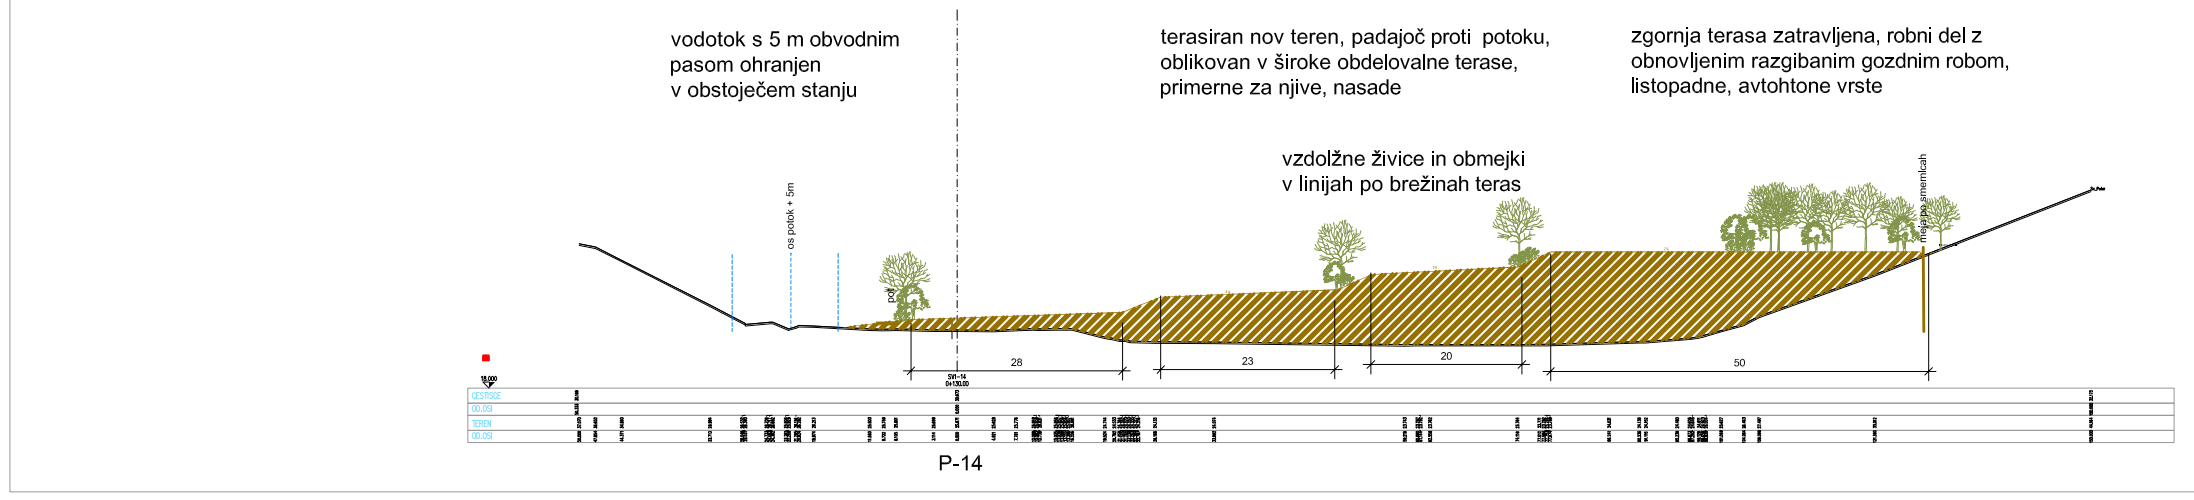

- LEGENDA KRAJINSKE UREDITVE**
- oblikovanje reliefa
  - trasa vodotoka
  - utrditev čelnih brežin s kamnito peto
  - dostopi / trase poti
  - gozdne površine in gozdni robovi
  - obrezna vegetacija, živice, obmeji
  - zatravitev
  - njive, travniki, trajni nasadi
  - lokacije po smernicah
- plastnice terena so na 1m!

Zasnova krajinske ureditve - SV. PETER				M 1:1000	
investitor:	<b>DARS</b> Povezujemo Slovenijo	projekt:	IDP odlagališč zemeljskega izkopa, ki bo nastal ob gradnji hitre ceste Koper - Dragonja		
projektant:	<b>pnz</b> POSLOVNA ENOTA ZA KRAJINSKO ARHITEKTURO	objekt:	odlagališča zemeljskega izkopa, ki bo nastal ob gradnji hitre ceste Koper - Dragonja		
projektant načrta:	Maja Vodnik, univ. dipl. inž. kraj. arh.	načrt:	2 Načrt krajinske arhitekture		
		risba:	Zasnova krajinske ureditve - Sv. Peter		
odg. vodja proj.:	Andrej Jan, univ. dipl. inž. gr.	št. števila:	G-2130	datum:	marec 2016
odg. projektant:	Maja Vodnik, univ. dipl. inž. kraj. arh.	podpis:	0927-KA	št. projekta:	11-0445
Projektant:		merilo:	1:1000	št. načrta:	KA-15/1
		vrsta projekta:	IDP	št. risbe:	2.7.4

