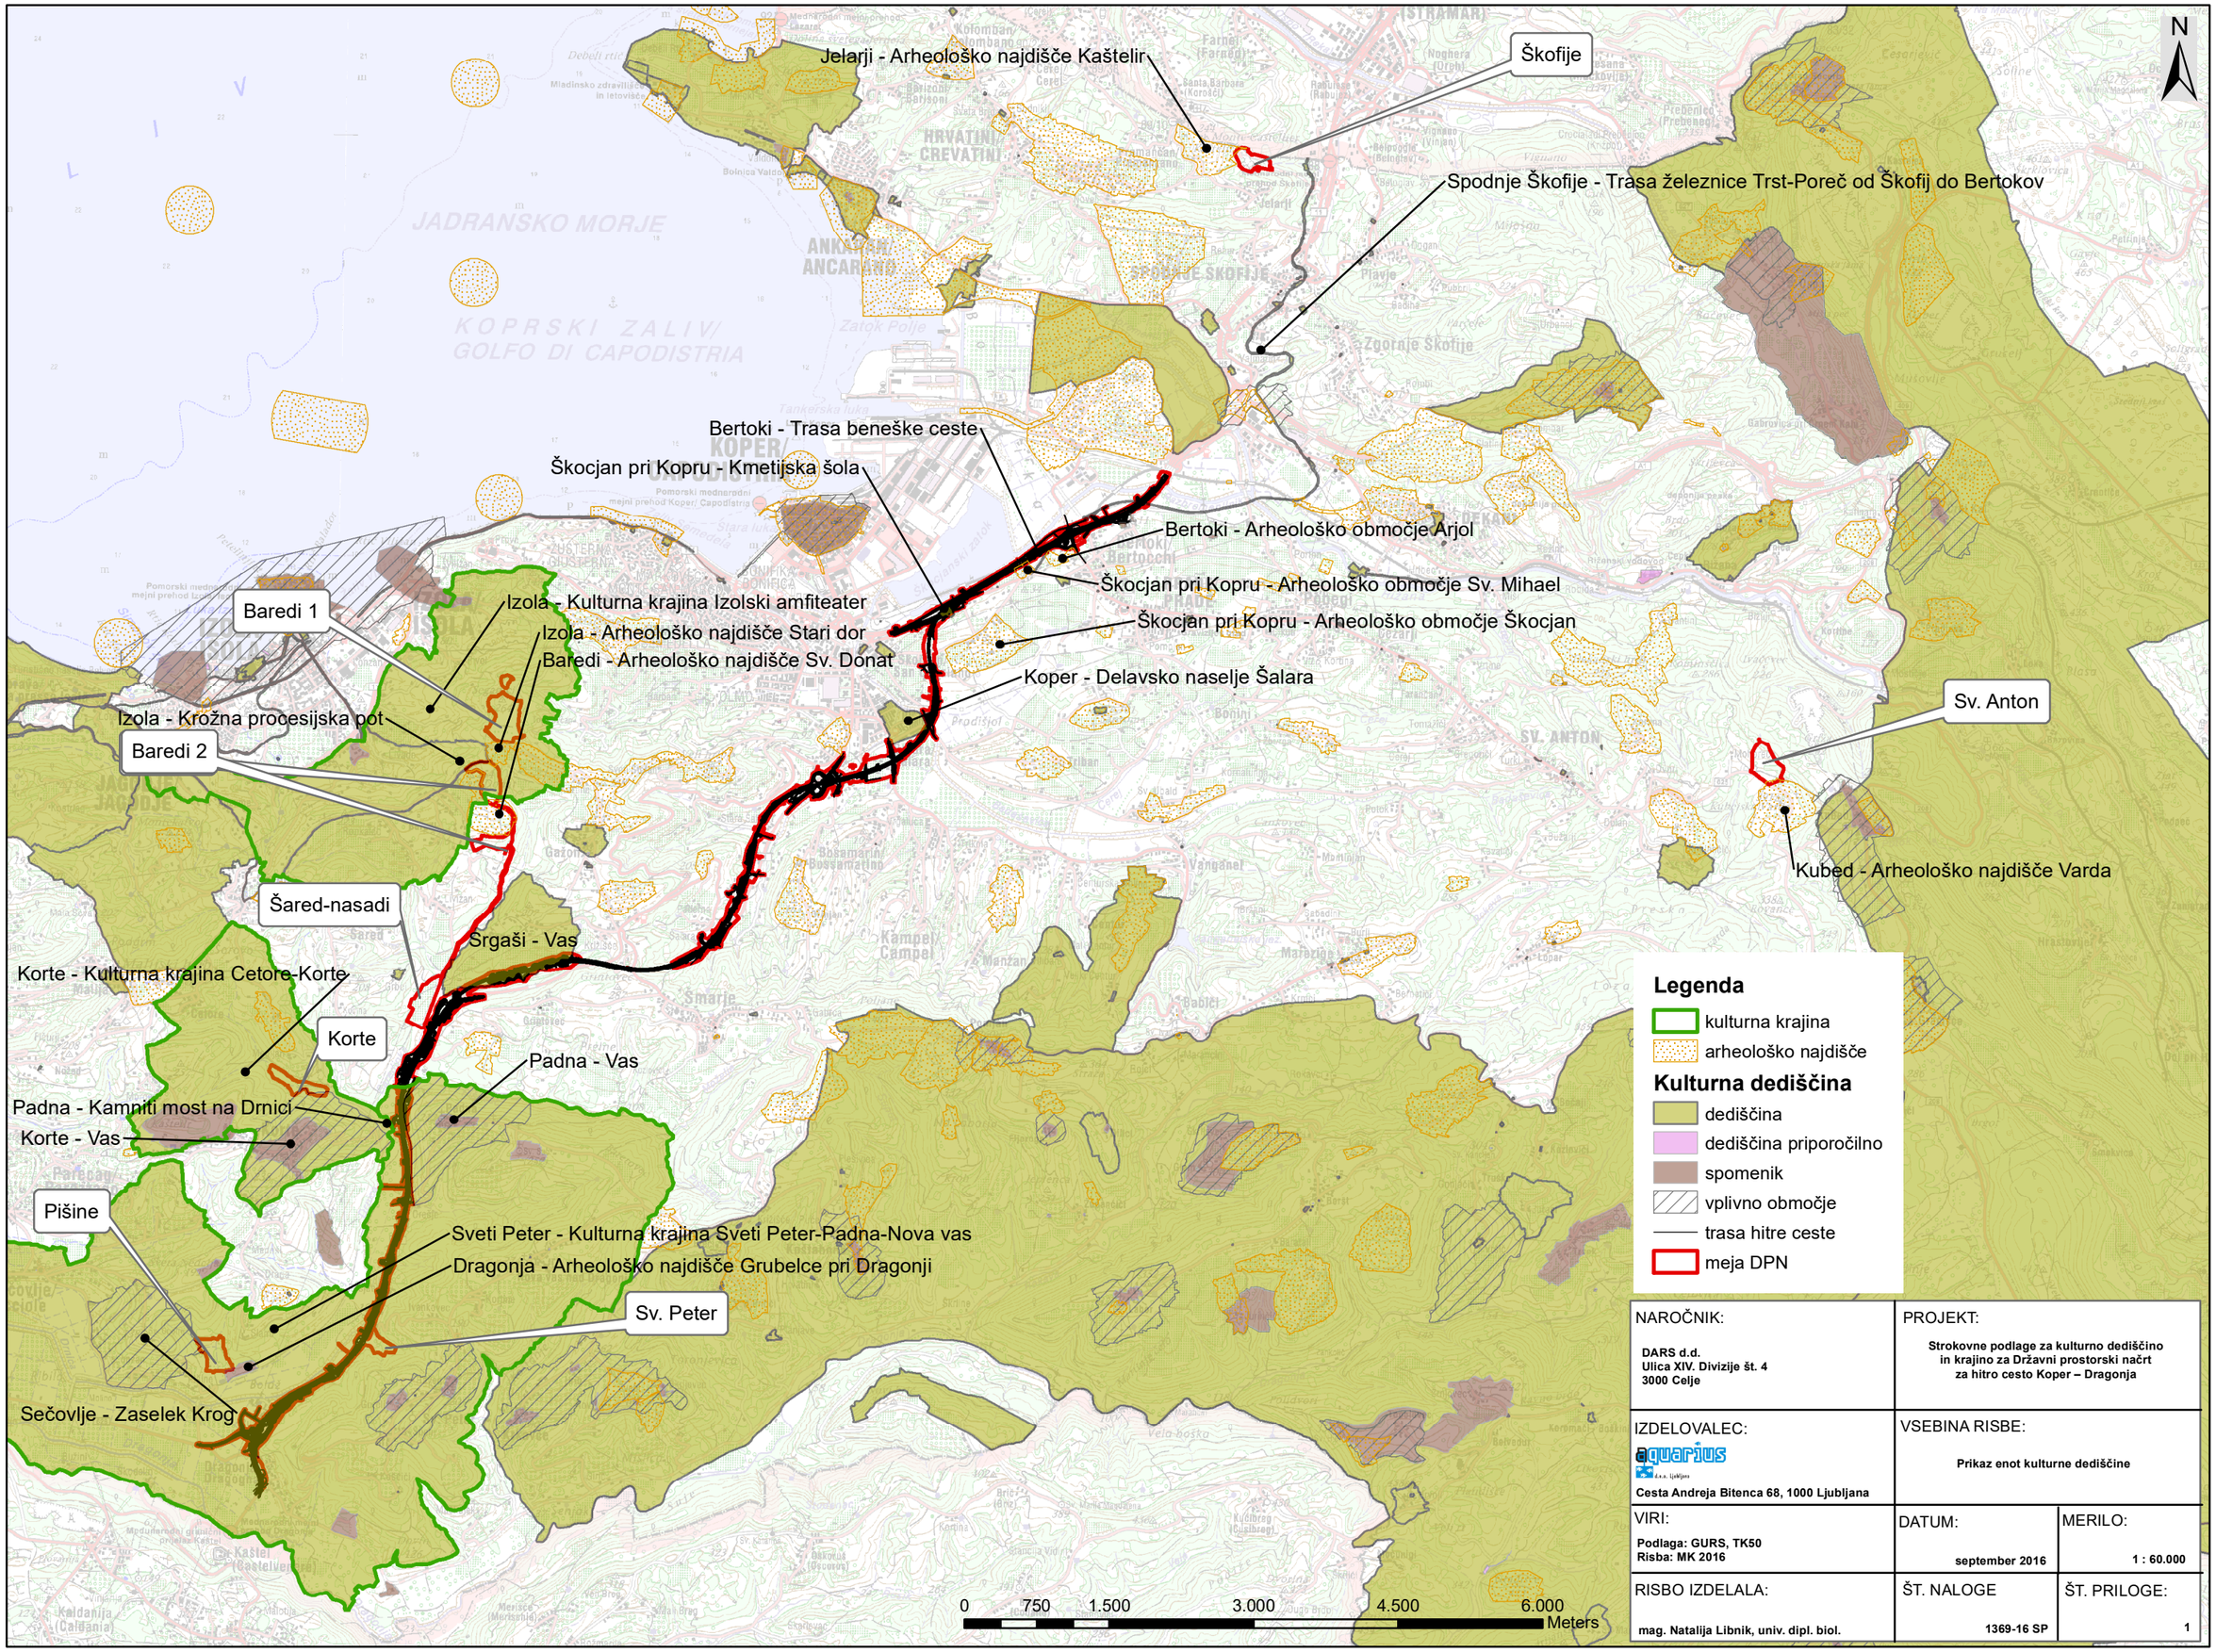

NAROČNIK: DARS d.d. Ulica XIV. Divizije št. 4 3000 Celje	PROJEKT: Strokovne podlage za kulturno dediščino in krajino za Državni prostorski načrt za hitro cesto Koper – Dragonja	
IZDELOVALEC: aquarius d.o.o. Ljubljana, Cesta Andreja Bitenca 68, 1000 Ljubljana	VSEBINA RISBE: Prikaz enot kulturne dediščine	
VIRI: Podlaga: GURS, TK50 Risba: MK 2016	DATUM: september 2016	MERILO: 1 : 60.000
RISBO IZDELALA: mag. Natalija Libnik, univ. dipl. biol.	ŠT. NALOGE 1369-16 SP	ŠT. PRILOGE: 1