


DOPOLNITEV ŠTUDIJE HRUPA IN PREDLOGA PROTIHRUPNIH UKREPOV
PRI NAČRTOVANJU HITRE CESTE KOPER - DRAGONJA

PREDLOG PROTIHRUPNIH UKREPOV - leto 2042
in prikaz računskih imisijskih točk

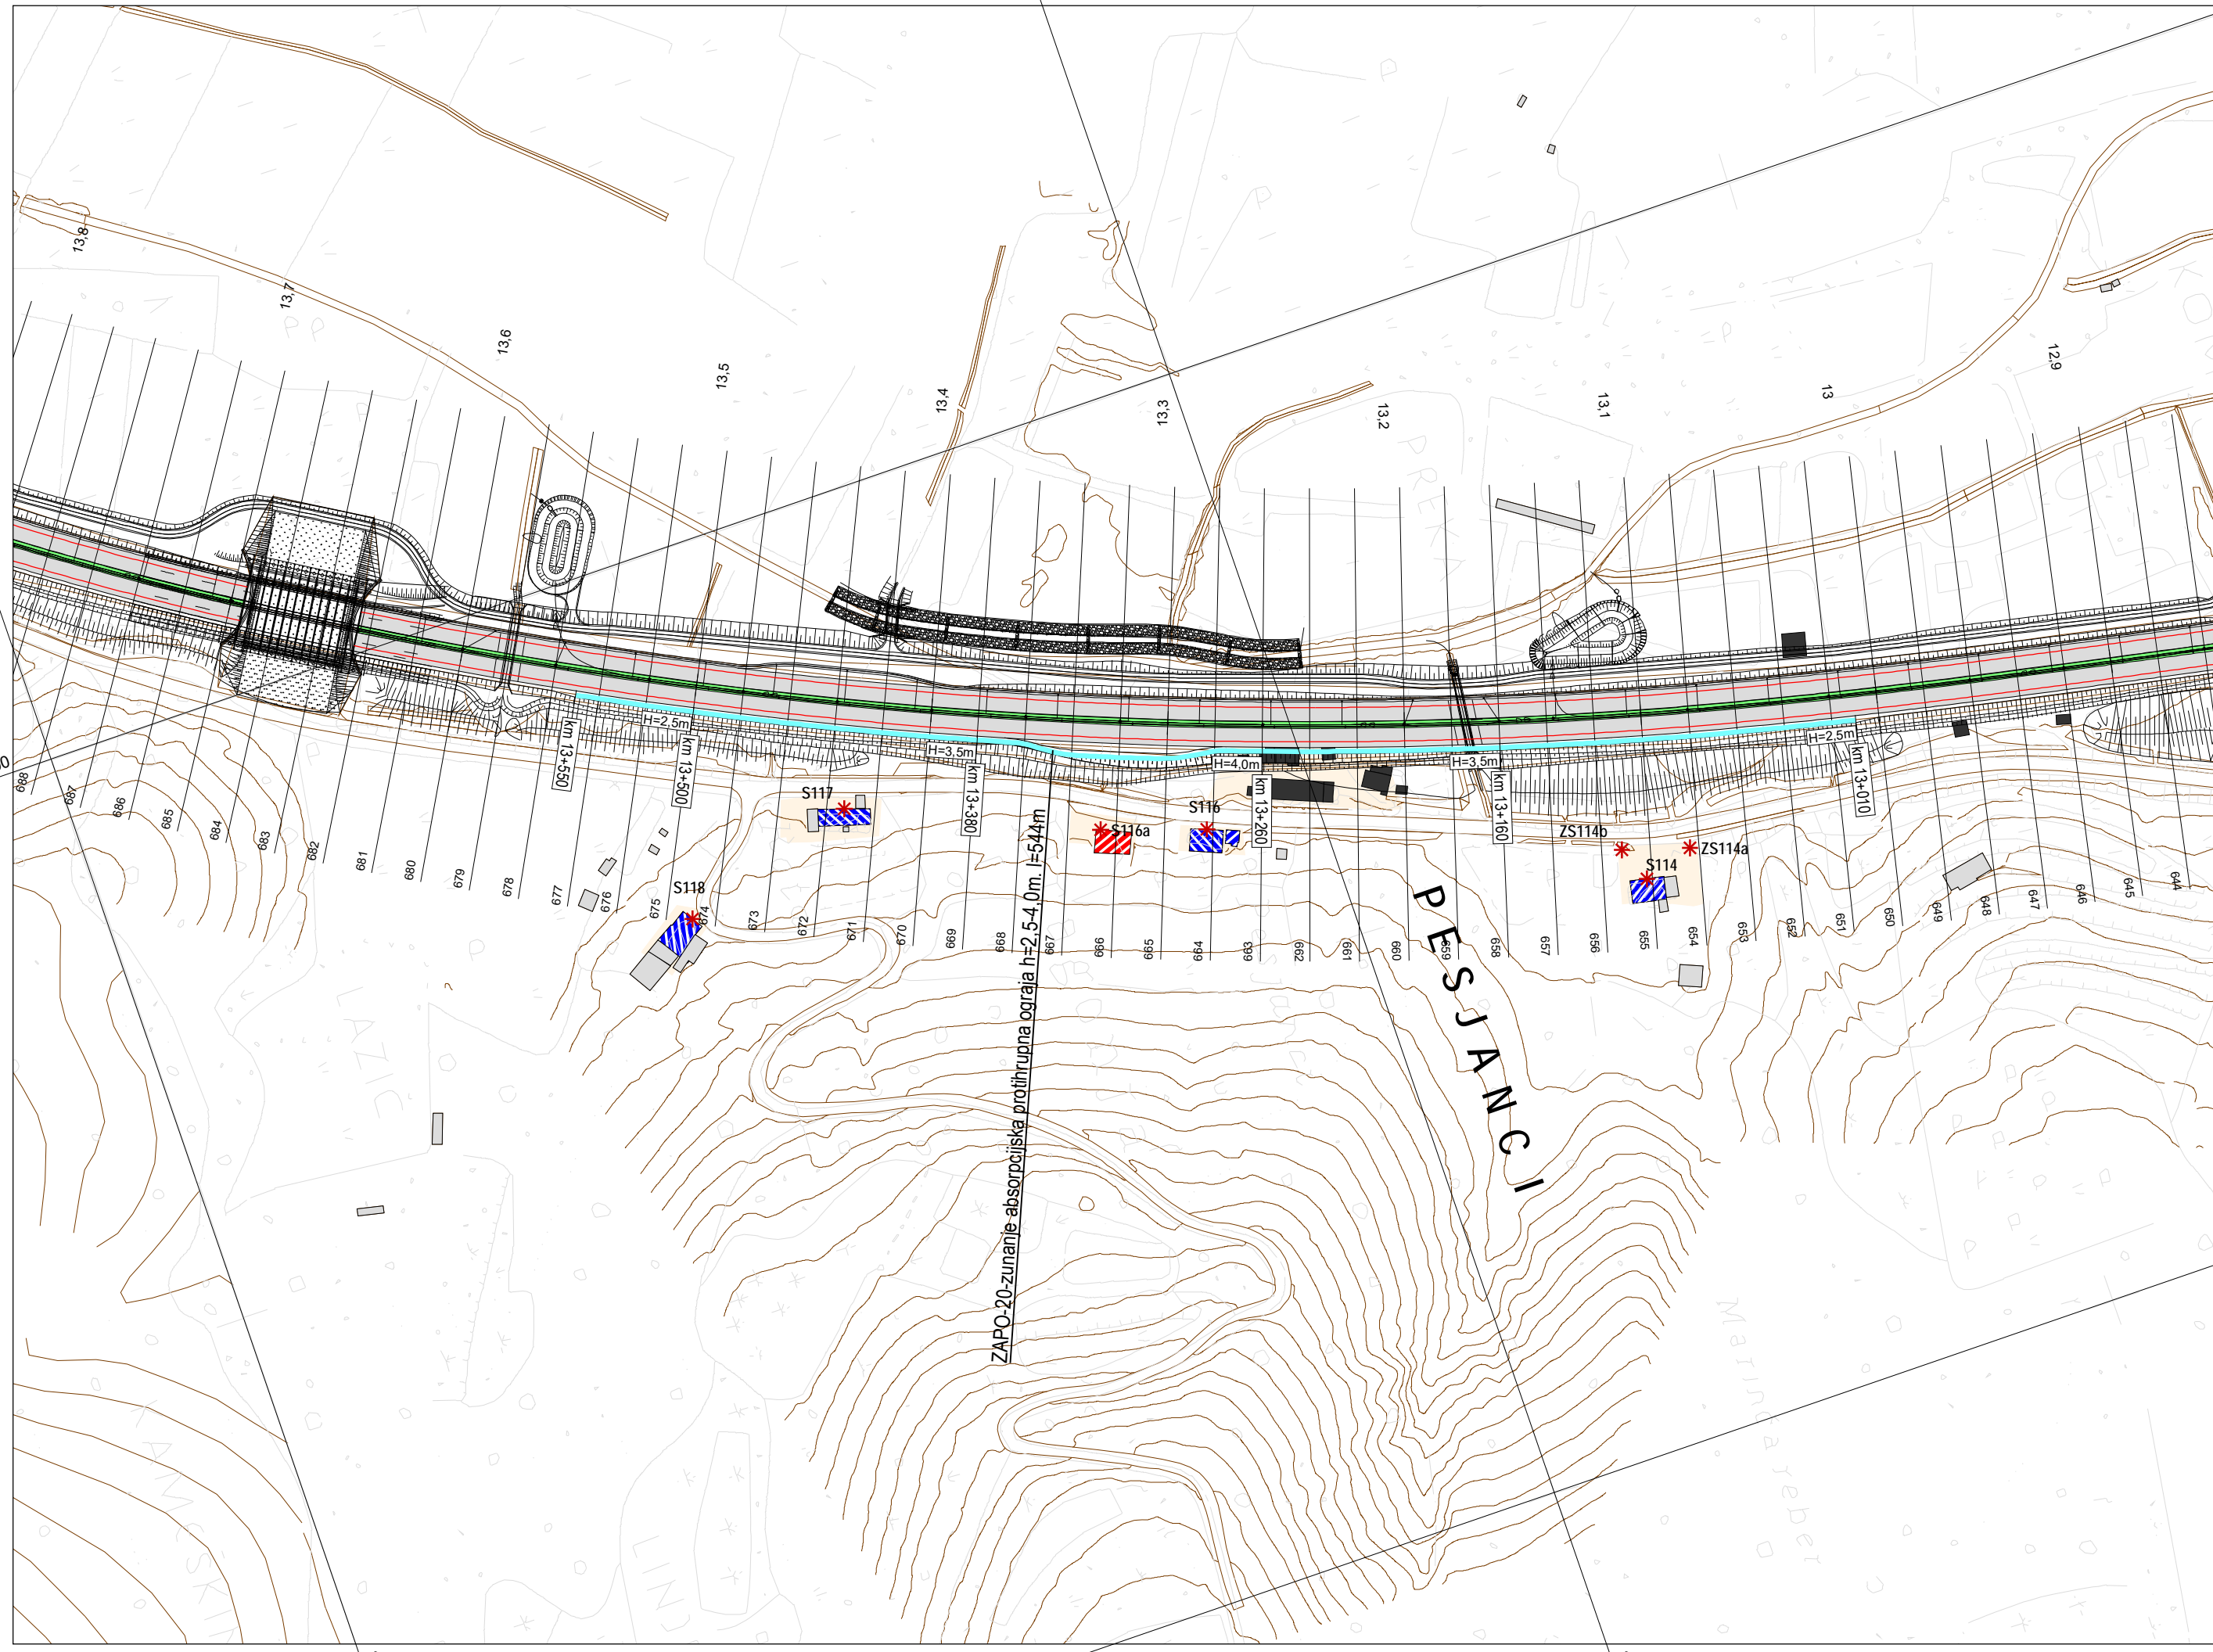

Legenda

- emisija cestnega hrupa
- cesta
- most
- plastnica
- protihrupna ograja
- protihrupni nasip
- absorpcija tunela
- stavbe z varovanimi prostori
- stavbe z nevarovanimi prostori
- stavbe rušene
- stavbe za pasivno PH zaščito
- * računska imisijska točka
- III. območje varstva pred hrupom

Merilo 1:2500

0 12,5 25 50 75 100 125 m

5.6

 iden. št.:	cesta: HC KOPER - DRAGONJA
	odsek: 0385 KOPER - DRAGONJA
 izvajalec:	pododsek: RAZCEP SRMIN - MP DRAGONJA
	objekt: DOPOLNITEV ŠTUDIJE HRUPA
podizvajalec:	risba: PREGLEDNA KARTA PROTIHRUPNIH UKREPOV

odg. vodja proj.: MIHA ZUPANCIC, univ. dipl. inž. grad.	id. številka: G-3011	podpis:	projekt: IDP	št. projekta: 12-1549
odg. projektant: MIHA ZUPANCIC, univ. dipl. inž. grad.	G-3011		načrt: ŠTUDIJA HRUPA	št. načrta: 12-1549
oddelovalec: VESNA PETERLIN, univ. dipl. inž. grad.			merilo: 1:2.500	št. risbe:
			datum: september 2016	

dopolnitve oz. spremembe projekta			
sprememba:	opis spremembe:	datum:	podpis:
01			
02			

šifra odseka: 0385	arhivska številka: 001.0411	vrsta dokumentacije: G.102	šifra priloge:	črna koda:
---------------------------	------------------------------------	-----------------------------------	----------------	------------

