


DOPLONITEV ŠTUDIJE HRUPA IN PREDLOGA PROTIHRUPNIH UKREPOV  
PRI NAČRTOVANJU HITRE CESTE KOPER - DRAGONJA

PREGLEDNA KARTA STAVB ZA PASIVNO PROTIHRUPNO  
ZAŠČITO IN STOJIŠČA FOTOGRAFSKIH POSNETKOV


Šalara 8

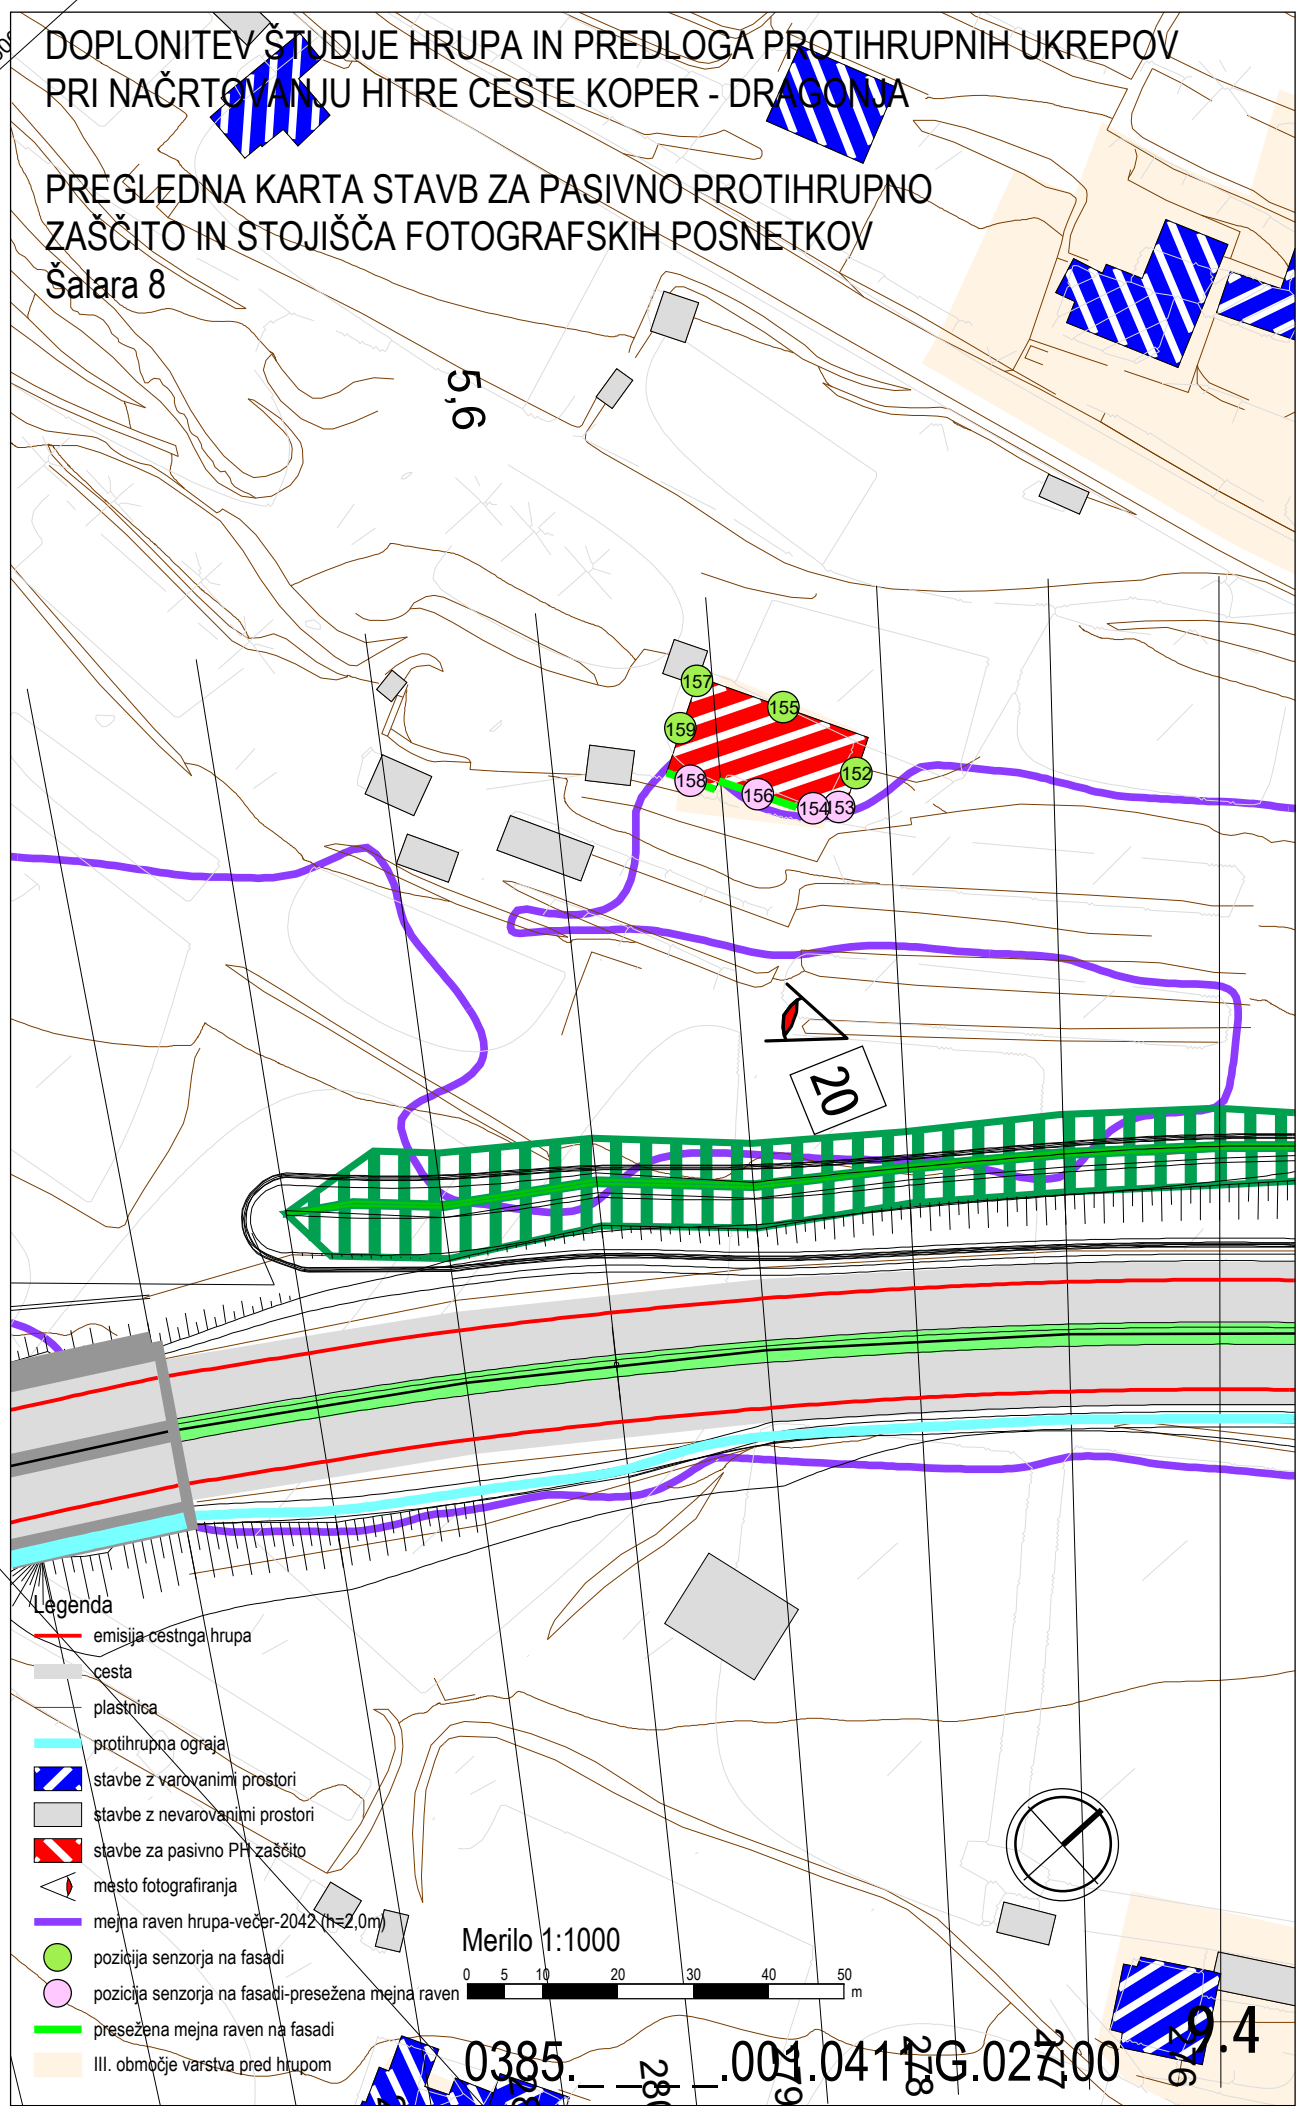

Legenda

- emisijska cestna hrupa
- cesta
- plastnica
- protihrupna ograja
- stavbe z varovanimi prostori
- stavbe z nevarovanimi prostori
- stavbe za pasivno PH zaščito
- mesto fotografiranja
- mejna raven hrupa-večer-2042 (h=2,0m)
- pozicija senzorja na fasadi
- pozicija senzorja na fasadi-presežena mejna raven
- presežena mejna raven na fasadi
- III. območje varstva pred hrupom

Merilo 1:1000

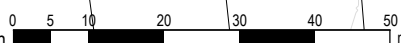

0385.

28

.001.041

28

G.027

00

19.4

19.4

19.4

19.4

19.4

19.4

19.4