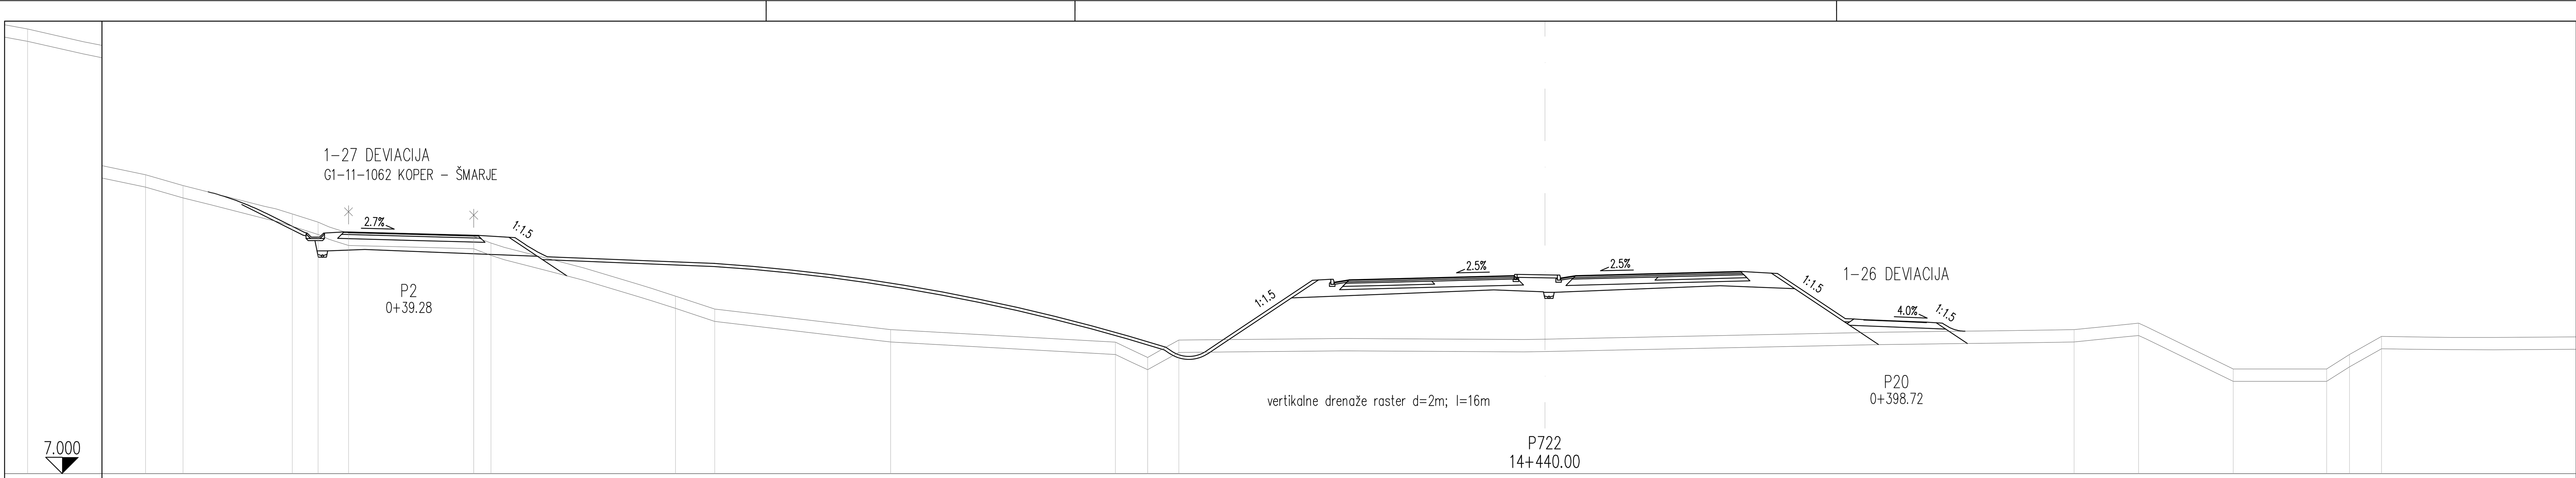

CESTIŠČE	18.756 18.668 18.580 12.700 16.426 16.528 16.630 16.630 16.630 16.732 16.834 14.485 14.425 14.365
OD OSI	3.250 55.080 3.250 17.298 9.500 5.500 1.500 0.000 1.500 5.500 9.500 1.500 17.010 1.500
TEREN	28.61 21.53 21.00 19.62 19.23 18.70 18.53 18.21 15.63 15.00 14.00 13.39 12.65 13.50 14.00 14.32 12.09 12.09 12.79 13.67
OD OSI	93.61 67.98 66.16 60.85 59.60 58.12 52.04 51.20 42.24 40.33 31.79 20.86 19.30 17.79 25.70 28.84 33.44 37.98 39.08 40.64

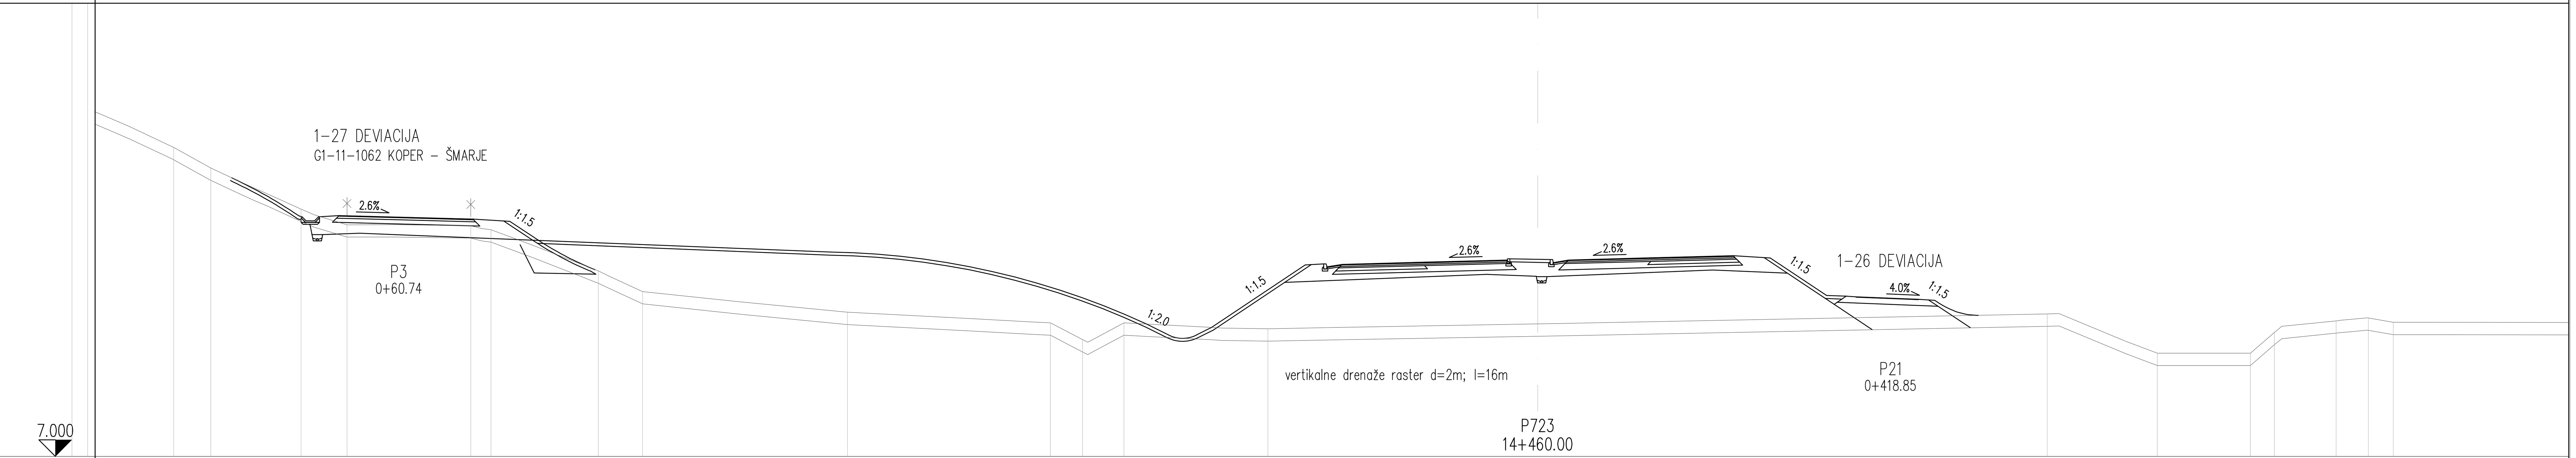

CESTIŠČE	18.690 18.604 18.518 12.730 16.321 16.425 16.530 16.530 16.530 16.635 16.739 14.744 14.684 14.624
OD OSI	3.250 54.990 3.250 17.258 9.500 5.500 1.500 0.000 1.500 5.500 9.500 1.500 16.990 1.500
TEREN	30.31 30.00 22.00 21.00 19.00 18.24 18.19 18.00 16.00 15.00 14.00 13.48 12.67 13.48 13.19 13.92 12.01 12.01 13.02 13.58 13.72 13.51
OD OSI	91.13 90.37 66.28 64.47 60.09 57.86 51.85 50.86 45.65 43.49 33.54 23.68 22.12 20.10 13.11 24.75 30.11 34.63 35.80 38.79 40.36 41.57

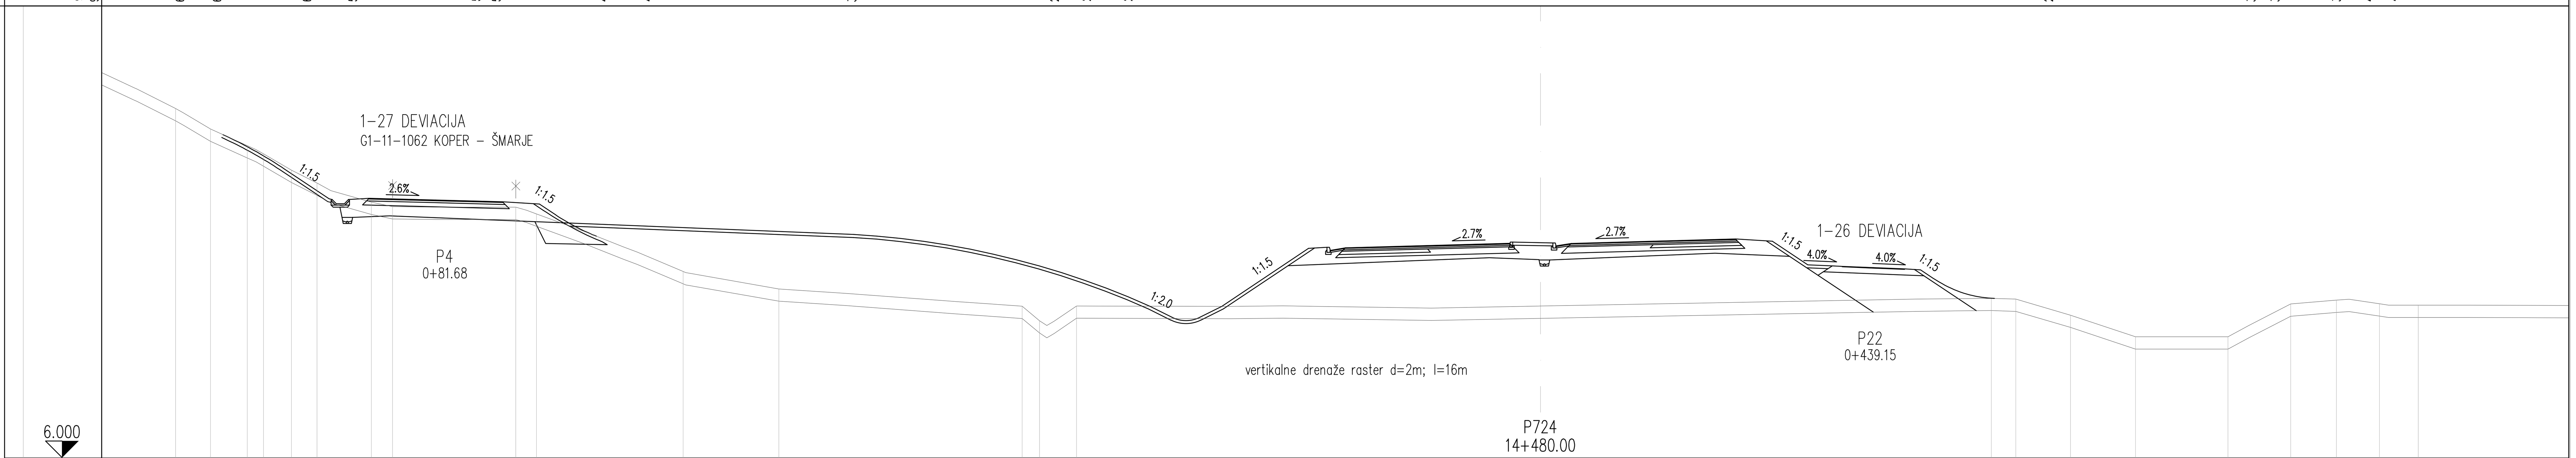

CESTIŠČE	18.625 18.541 18.457 12.670 16.215 16.323 16.430 16.430 16.430 16.537 16.645 15.308 15.248 15.188
OD OSI	3.250 53.820 3.250 17.274 9.500 5.500 1.500 0.000 1.500 5.500 9.500 1.500 16.220 1.500
TEREN	32.21 23.00 22.00 21.19 20.80 20.00 19.37 18.44 18.22 18.19 17.87 15.06 14.21 13.37 12.66 13.38 13.76 13.72 12.93 11.88 11.88 13.48 13.67 13.49 13.42
OD OSI	93.82 66.50 64.80 63.00 62.22 60.85 59.60 56.96 55.93 49.92 48.92 41.77 37.10 25.25 24.40 22.60 21.96 23.16 25.83 28.99 33.49 36.55 38.77 40.88 42.76

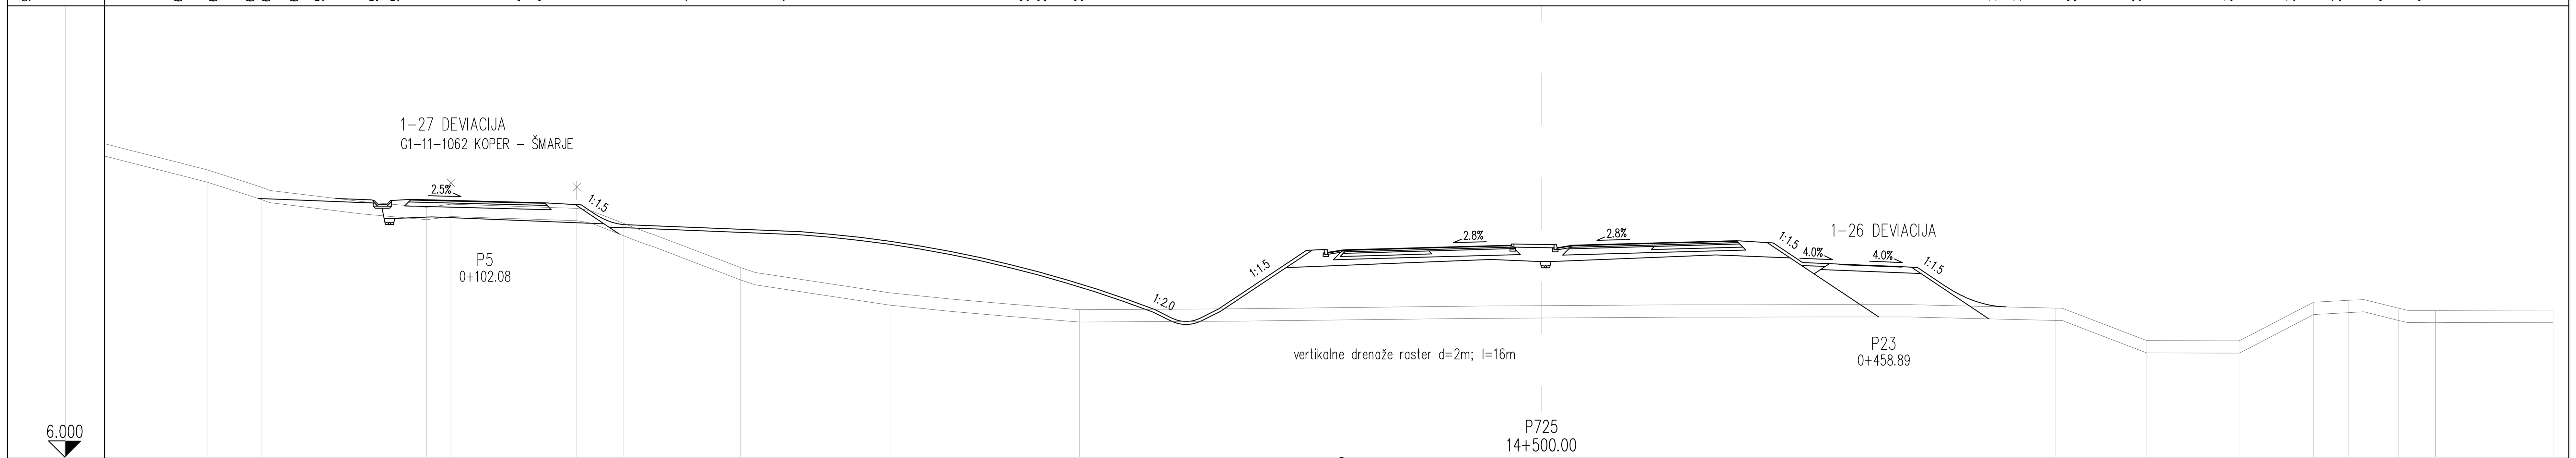

CESTIŠČE	18.562 18.480 18.397 12.610 16.105 16.110 16.220 16.330 16.330 16.330 16.440 16.550 15.404 15.344 15.284
OD OSI	3.250 51.890 3.250 17.342 9.684 9.500 5.500 1.500 0.000 1.500 5.500 9.500 1.500 16.040 1.500
TEREN	30.48 20.00 19.15 18.45 18.18 18.33 18.13 17.39 15.24 14.00 13.19 13.27 11.68 11.67 13.55 13.64 13.27 13.15 13.17
OD OSI	91.39 65.09 62.41 57.53 54.38 53.20 47.06 44.77 39.07 31.73 22.55 25.08 29.51 34.02 37.65 39.37 41.78 43.60 49.34

projektant JV

PRONIZ d.o.o.
Ljubljana, C. Ljubljanske brigade 23a

& projektivni atelje nizke gradnje d.o.o. ljubljana, kersnikova 9

& SPIT GRADBENI INŽENIRING d.o.o. Vojkova 19, 5250 Solkan

& GINEX International d.o.o. PROJEKTIVNI BIRO

& PROJEKT d.d. NOVA GORICA

projektant načrta

pa-ng projektivni atelje nizke gradnje
1000 LJUBLJANA, Kersnikova 9

odg. vodja proj. Janez Šenk, u.d.i.g. G-0474
odg. proj. načrta Katja Bebar, u.d.i.g. G-0547
obdelali Katja Bebar, u.d.i.g.

investitor
DARS
Družba za Avtoceste v Republiki Sloveniji d.d.

cesta	HC KOPER - DRAGONJA
odsek	0385 KOPER - DRAGONJA
pododsek	.
št. projekta	C-180/07
št. načrta	11-6/08
stopnja obdelave	IDP
objekt	GLAVNA TRASA
opis	PREČNI PROFILI P 722 - P 725 P 20 - P 23 dev. 1-26 P 2 - P5 dev. 1-27
merilo	1 : 200
datum	september 2009 dopolnjeno oktober 2012

št.odseka	arhivska št.	faza/objekt
0385		001.2101
šifra risbe		
G.132		
ident. št. risbe		št. priloge 10,1-5