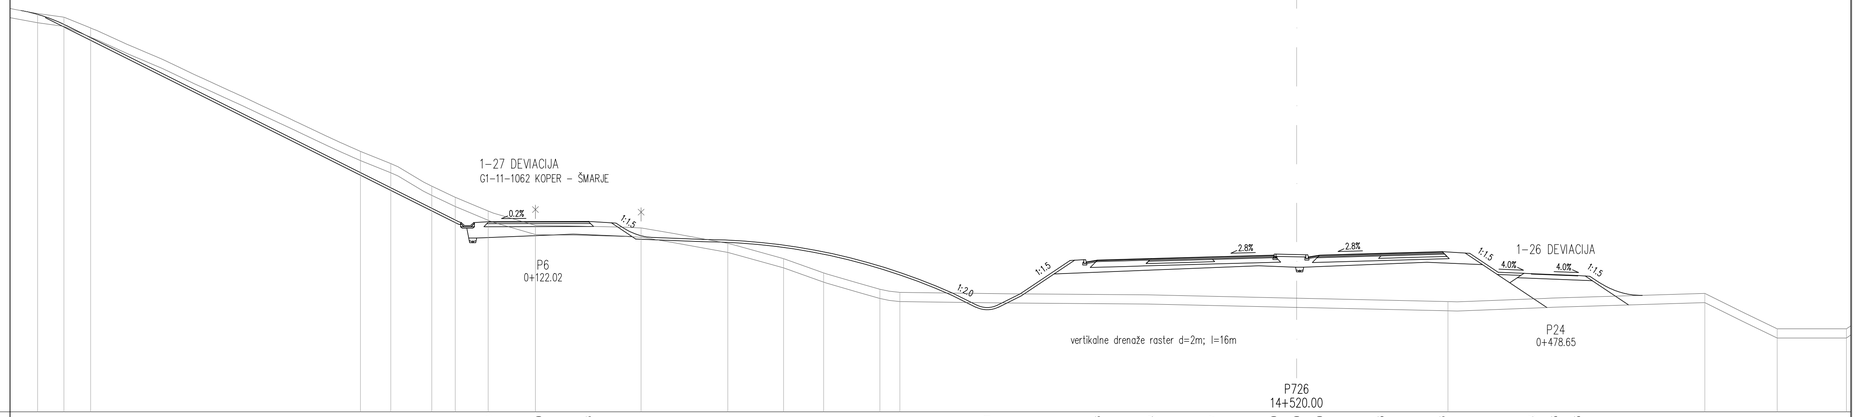
1-27 DEVIACIJA
G1-11-1062 KOPER - ŠMARJE
0.2%
1:1.5
P6
0+122.02
1:2.0
1:1.5
2.8%
2.8%
1:1.5
1-26 DEVIACIJA
4.0%
4.0%
1:1.5
vertikalne drenaže raster d=2m; l=16m
P24
0+478.65
P726
14+520.00

| | | |