CESTIŠČE	20.562 20.741 20.920 15.371 15.502 15.630 15.630 15.758 15.886 14.203 14.143 14.083
OD OSI	3.250 35.840 3.250 9.588 5.500 1.500 1.500 5.500 9.500 1.500 19.040 1.500
TEREN	39.05 38.89 38.56 38.00 37.00 35.46 34.00 33.00 32.00 31.14 30.22 29.07 28.29 19.80 18.00 17.60 17.60 17.48 17.00 17.00 16.00 15.00 13.22 13.00
OD OSI	75.84 66.56 65.65 63.93 61.95 58.33 55.28 53.54 50.85 47.53 43.22 38.67 36.40 25.67 23.82 22.70 12.43 11.52 2.80 1.96 2.98 4.14 9.07 13.01

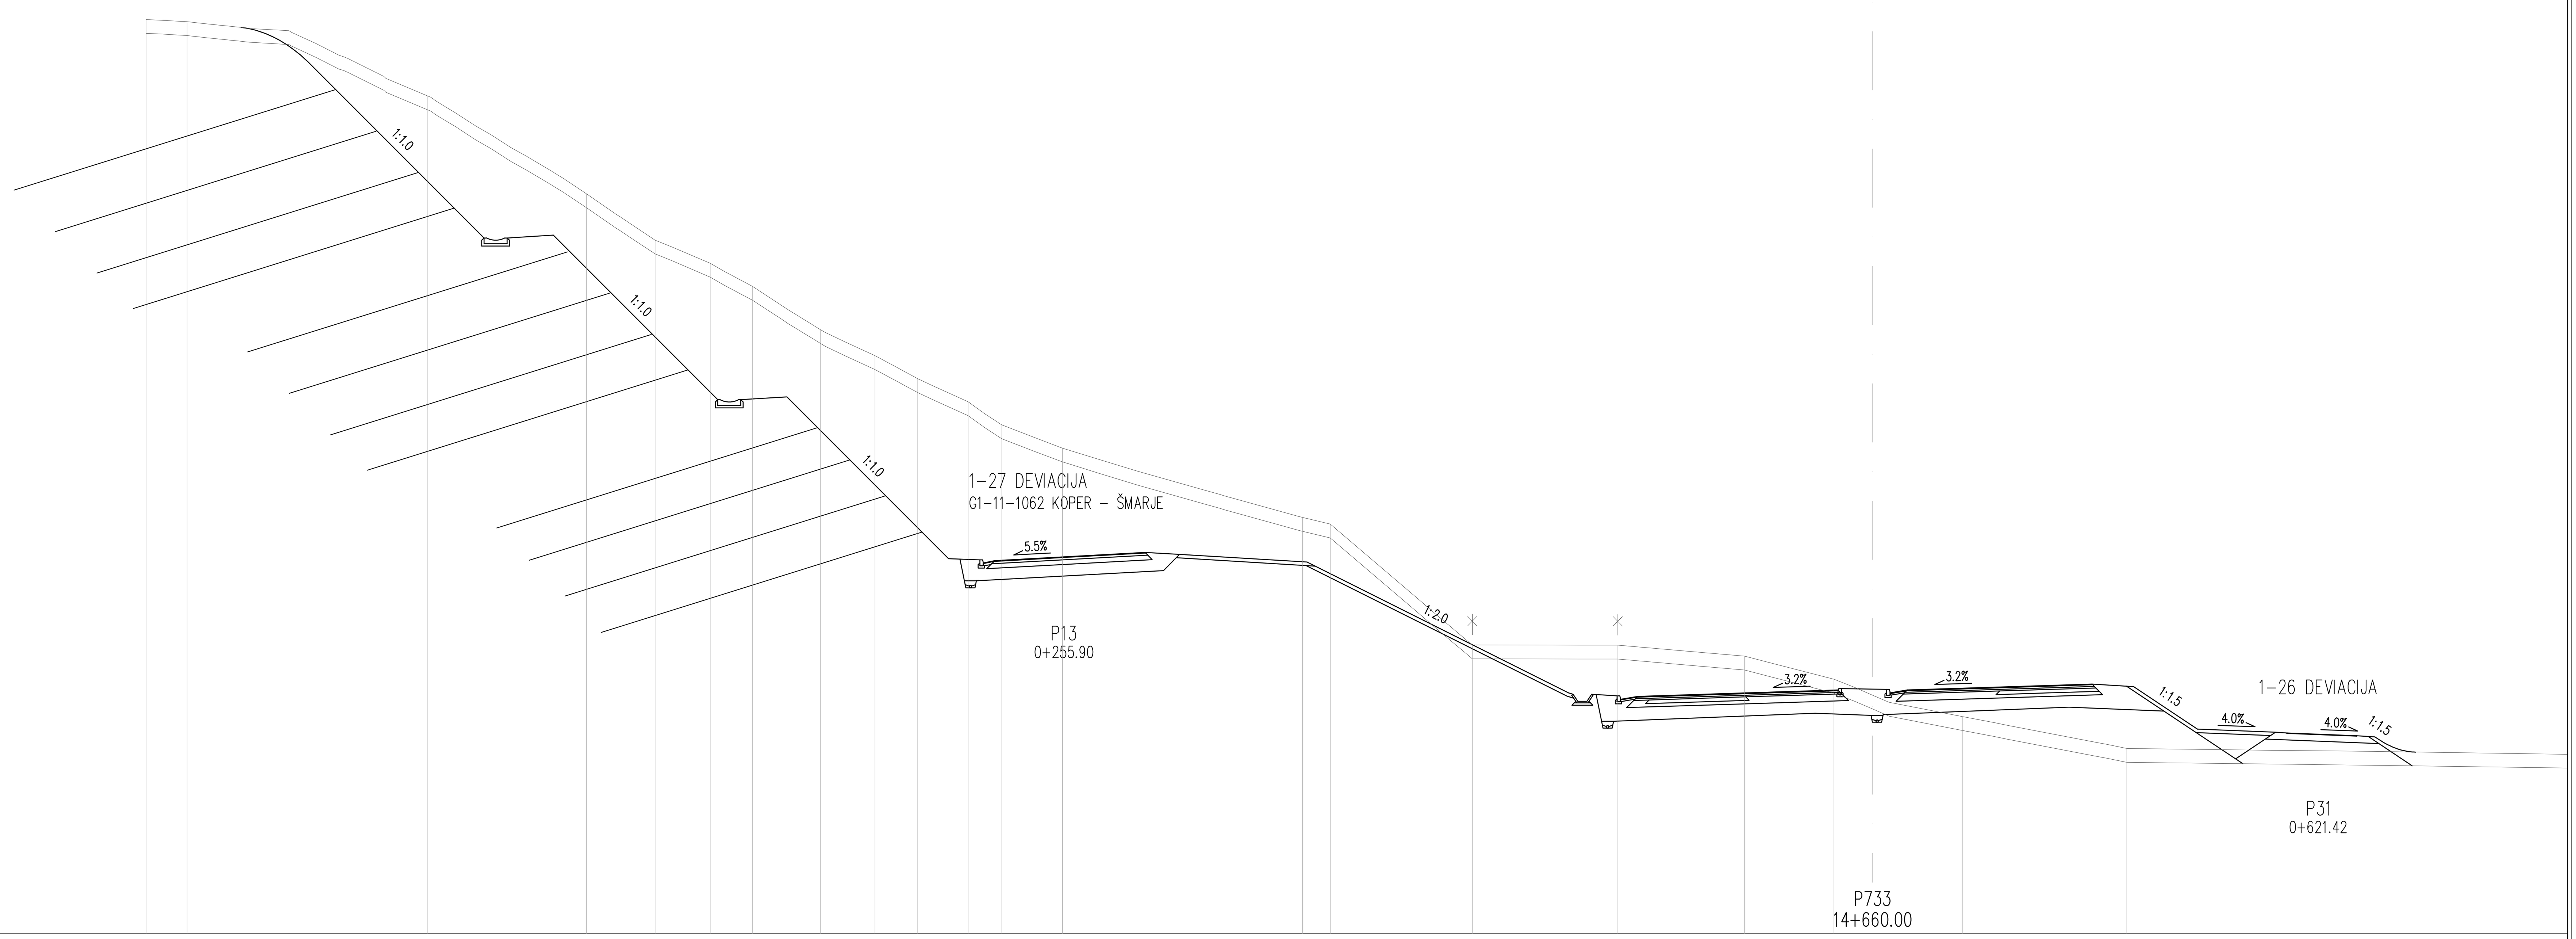

CESTIŠČE	21.129 21.308 21.487 15.253 15.402 15.530 15.530 15.658 15.786 13.673 13.613 13.553
OD OSI	3.250 34.760 3.250 10.169 5.500 1.500 1.500 5.500 9.500 1.500 19.450 1.500
TEREN	44.54 44.45 44.06 41.23 37.00 35.00 34.00 33.00 31.13 30.00 29.00 28.00 27.00 26.00 23.00 22.71 17.48 17.47 17.00 16.00 15.31 14.38 13.00
OD OSI	74.76 72.99 68.57 62.56 55.69 52.72 50.33 48.50 45.57 43.21 41.35 39.17 37.71 35.08 24.69 23.48 17.34 11.04 5.55 1.67 0.00 3.88 11.00

projektant JV

PRONIZ d.o.o.
Ljubljana, C. Ljubljanske brigade 23a

& projektivni atelje nizke gradnje d.o.o. ljubljana, kersnikova 9

& SPIT GRADBENI INŽENIRING d.o.o. Vojkova 19, 5250 Solkan

& GINEX International d.o.o. PROJEKTIVNI BIRO

& PROJEKT d.d. NOVA GORICA

projektant načrta
pa-ng projektivni atelje nizke gradnje
1000 LJUBLJANA, Kersnikova 9

odg. vodja proj. Janez Šenk, u.d.i.g. G–0474
odg. proj. načrta Katja Bebar, u.d.i.g. G–0547
obdelali Katja Bebar, u.d.i.g.

investitor
DARS
Družba za avtoceste v Republiki Sloveniji d.d.

cesta HC KOPER – DRAGONJA
odsek 0385 KOPER – DRAGONJA
pododsek .

št. projekta C–180/07
št. načrta 11–6/08
stopnja obdelave IDP
objekt GLAVNA TRASA
opis PREČNI PROFILI
P 732 – P 733
P 30 – P 31 dev. 1–26
P 12 – P 13 dev. 1–27
merilo 1 : 200
datum september 2009
dopolnjeno oktober 2012

št.odseka	*arhivska št.*	*faza/objekt*
0385		001.2101
šifra risbe		
G.132		

ident. št. risbe *št. priloge* 10,1–8