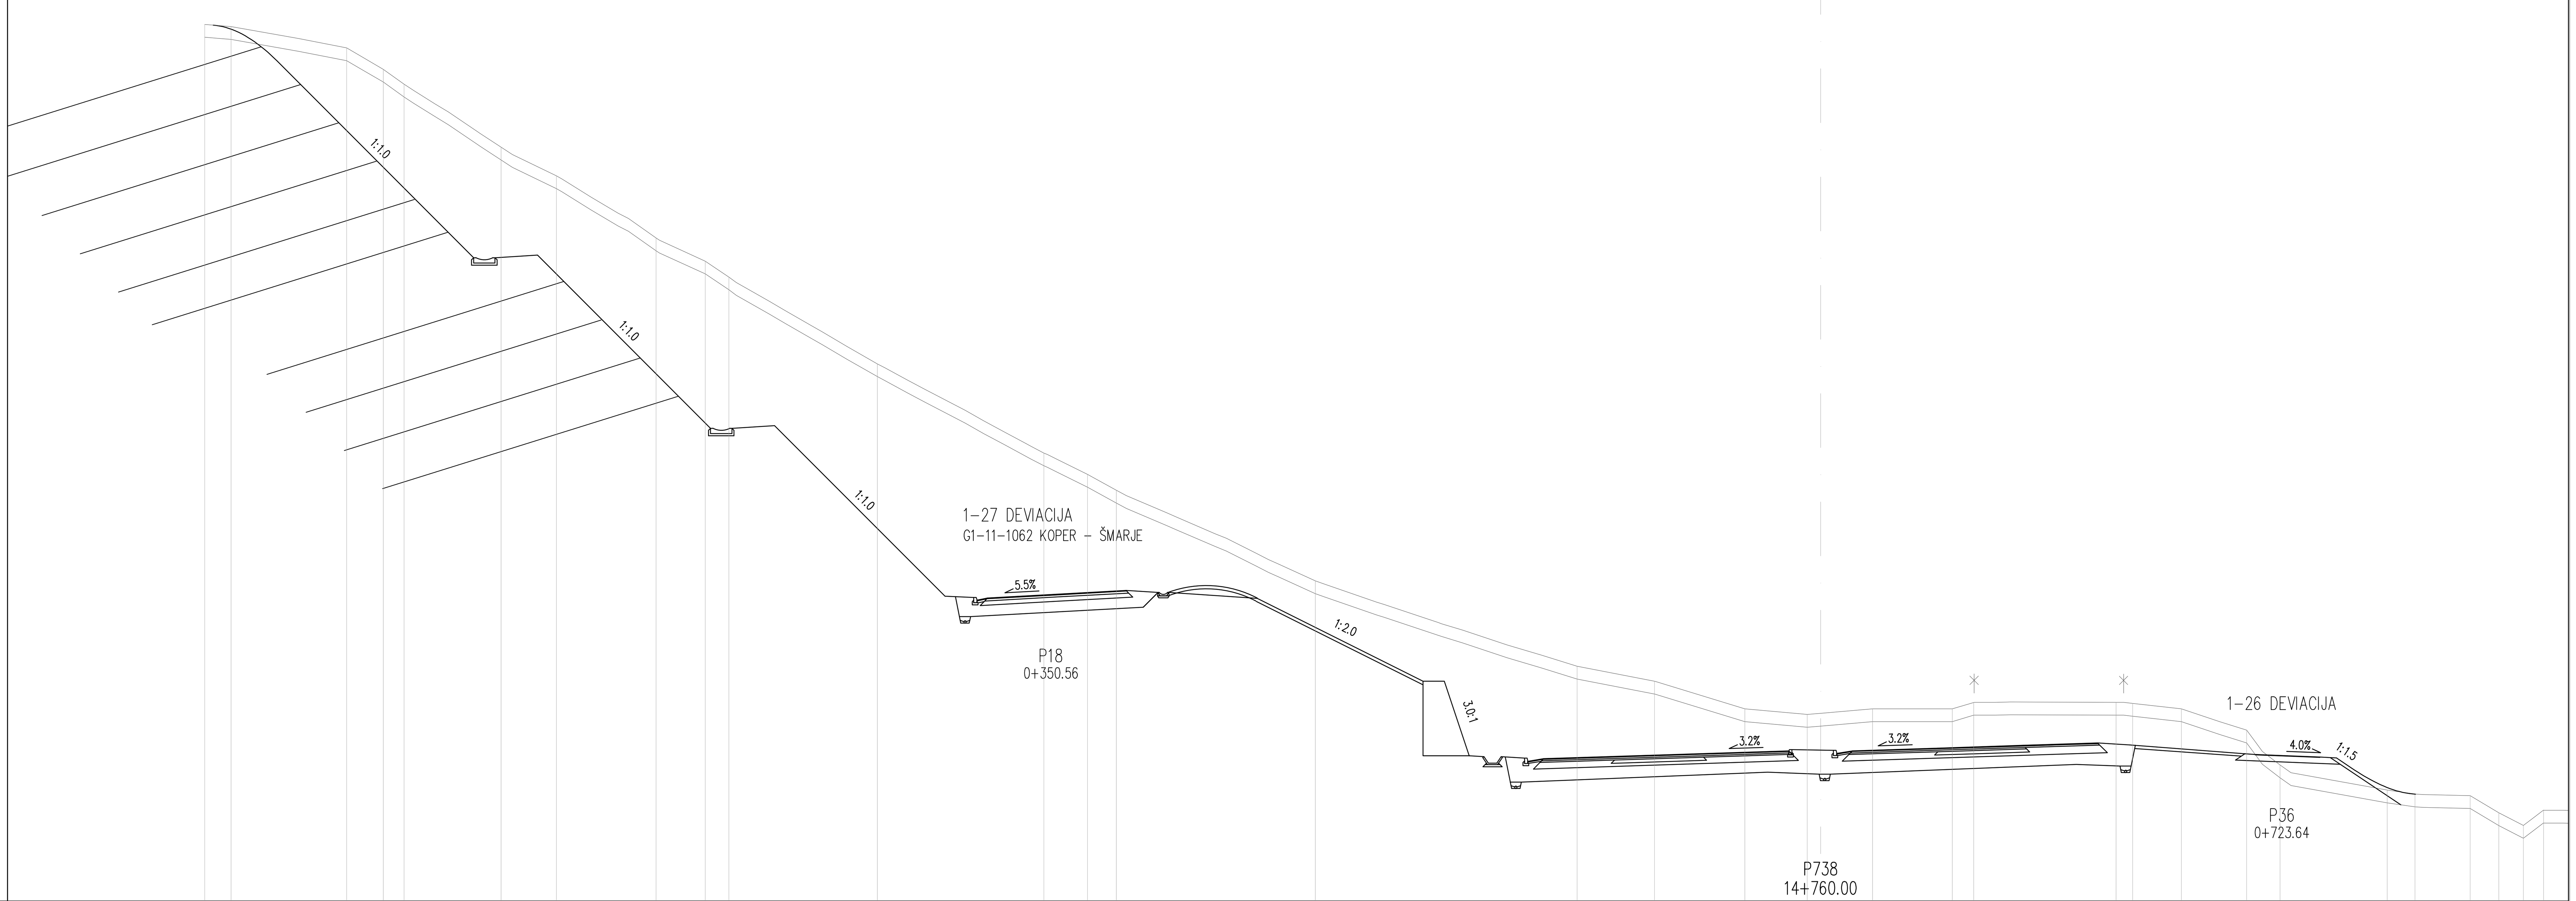

CESTIŠČE	OD OSI
22.196	3.250
22.375	35.850
22.554	3.250
14.662	13.000
14.902	5.500
15.030	1.500
15.030	1.500
15.158	5.500
15.286	9.500
15.398	13.000
14.862	1.500
14.802	21.910
14.742	1.500

TEREN	OD OSI
49.11	75.85
49.00	74.61
48.00	69.18
47.00	67.46
46.30	66.49
43.35	61.93
42.00	59.33
39.09	54.66
38.00	52.35
37.26	51.24
33.18	44.27
29.00	36.46
28.00	34.41
27.25	33.06
23.00	23.72
19.00	11.44
18.30	7.81
17.00	3.56
16.74	0.63
17.00	2.43
17.00	6.18
17.30	7.18
17.31	13.86
17.26	14.65
17.00	16.93
16.00	19.99
14.37	21.56
13.19	26.58
13.00	27.89
12.93	30.48
12.13	31.83
11.53	32.98
12.25	33.93

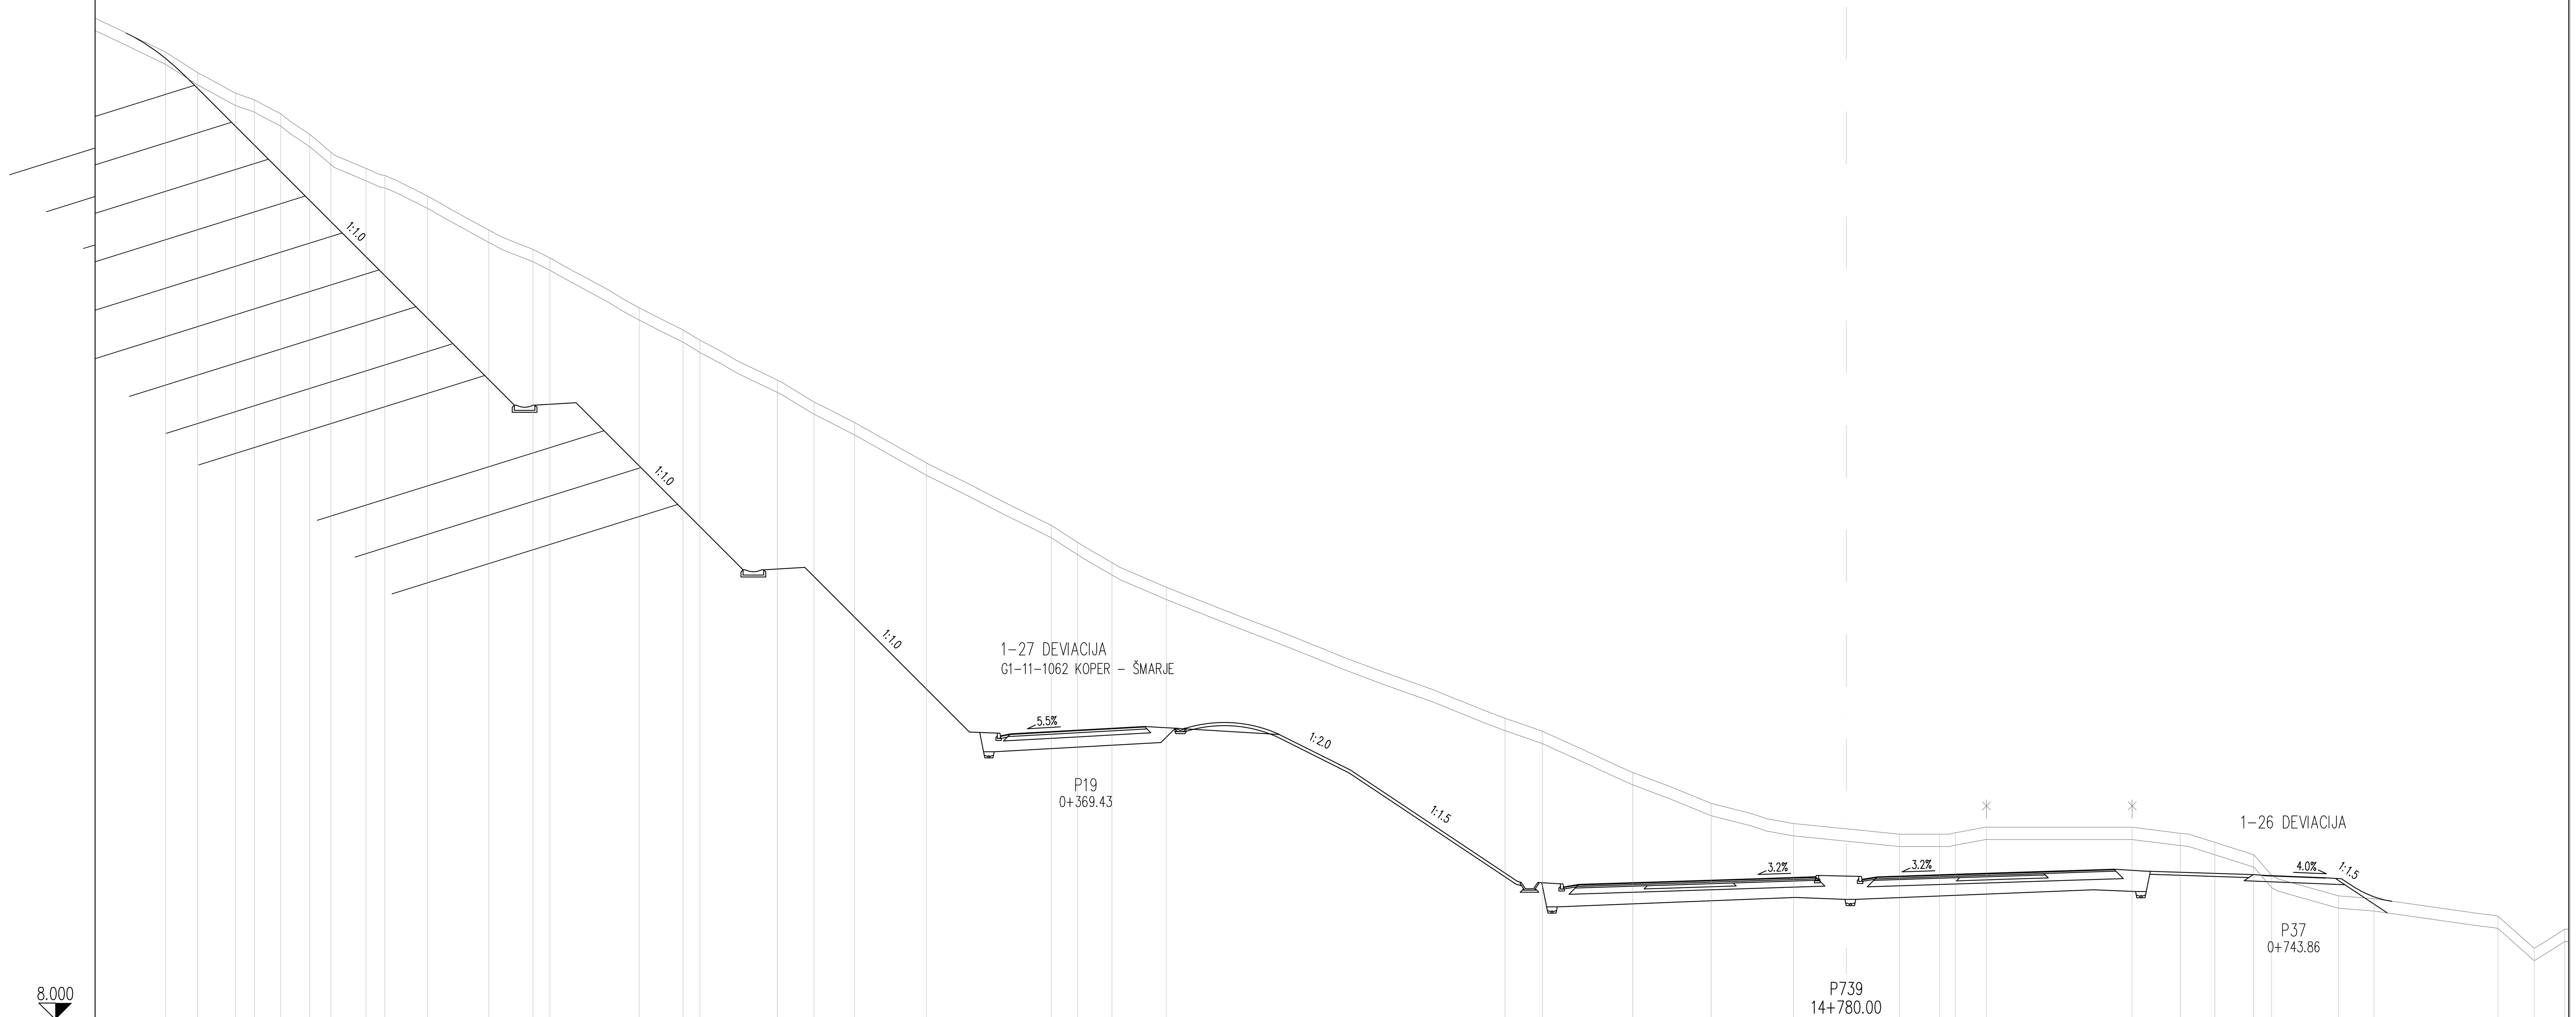

CESTIŠČE	OD OSI
21.879	3.250
22.058	37.360
22.236	3.250
14.562	13.000
14.802	5.500
14.930	1.500
14.930	1.500
15.058	5.500
15.186	9.500
15.298	13.000
15.004	1.500
14.944	21.760
14.884	1.500

TEREN	OD OSI
55.00	81.67
54.00	80.11
53.00	78.27
52.68	77.36
52.00	76.08
51.00	74.66
50.13	73.64
49.34	71.94
49.00	71.03
48.00	68.95
46.35	65.97
45.41	63.82
45.00	63.00
42.57	58.66
41.51	56.53
41.00	55.71
39.06	51.94
38.00	50.17
37.00	48.19
35.04	44.71
32.00	38.63
31.18	37.36
30.19	35.69
29.00	33.05
22.63	16.59
22.00	14.78
20.00	10.39
18.50	6.58
17.52	2.57
17.00	2.57
17.00	4.53
17.07	5.30
17.34	6.81
17.34	13.88
17.05	16.22
16.60	17.90
16.00	19.79
15.00	20.66
14.00	23.91
13.86	25.63
13.02	31.66
11.45	33.42
12.39	34.90

projektant JV

PRONIZ d.o.o. Ljubljana, C. Ljubljanske brigade 23a
& projektivni atelje nizke gradnje d.o.o. ljubljana, kersnikova 9
& SPIT GRADBENI INŽENIRING d.o.o. Vojkova 19, 5250 Solkan
& GINEX International d.o.o. PROJEKTIVNI BIRO
& PROJEKT d.d. NOVA GORICA

projektant načrta
pa-ng projektivni atelje nizke gradnje 1000 LJUBLJANA, Kersnikova 9

odg. vodja proj. Janez Šenk, u.d.i.g. G–0474
odg. proj. načrta Katja Bebar, u.d.i.g. G–0547
obdelali Katja Bebar, u.d.i.g.

investitor
DARS Družba za avtoceste v Republiki Sloveniji d.d.

cesta HC KOPER – DRAGONJA
odsek 0385 KOPER – DRAGONJA
pododsek .

št. projekta C–180/07
št. načrta 11–6/08
stopnja obdelave IDP
objekt GLAVNA TRASA
opis PREČNI PROFILI
P 738 – P 739
P 36 – P 37 dev. 1–26
P 18 – P 19 dev. 1–27
merilo 1 : 200
datum september 2009
dopolnjeno oktober 2012

št.odseka	arhivska št.	faza/objekt
0385		001.2101
šifra risbe		
G.132		

ident. št. risbe
št. priloge 10,2–2