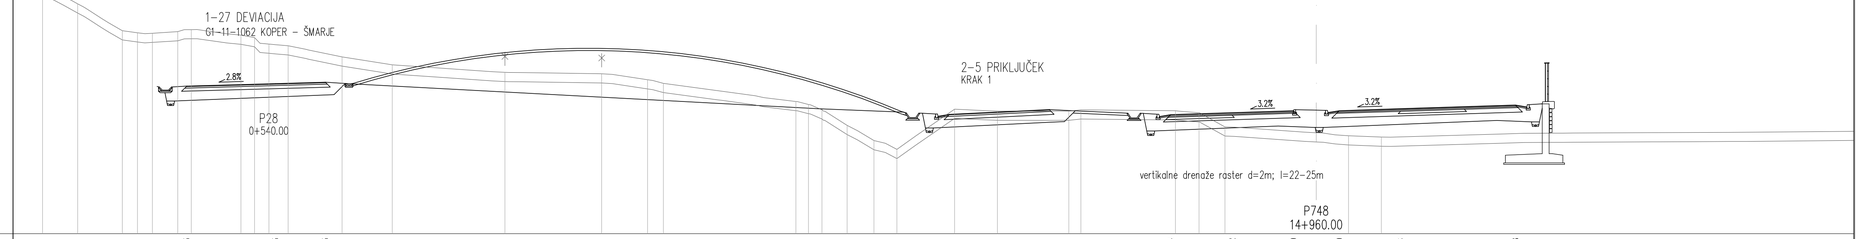
1-27 DEVIACIJA
G1-11-1062 KOPER - ŠMARJE
2,8%
P28
0+540.00
2-5 PRIKLJUČEK
KRAK 1
3,2%
3,2%
vertikalne drenaže raster d=2m; l=22-25m
P748
14+960.00

| | | |