




CESTIŠČE	80450	17225	21043	11000	15633	13145	9500	13368	5500	13520	1500	13672	1500	13672	5500	13826	13000	14112		
OD OSI	8406	2654	8209	2502	8102	2400	7992	2309	7884	2200	7637	2000	7518	1900	7388	1800	7237	1700	7156	1699
TEREN	9084	3100																		
OD OSI																				

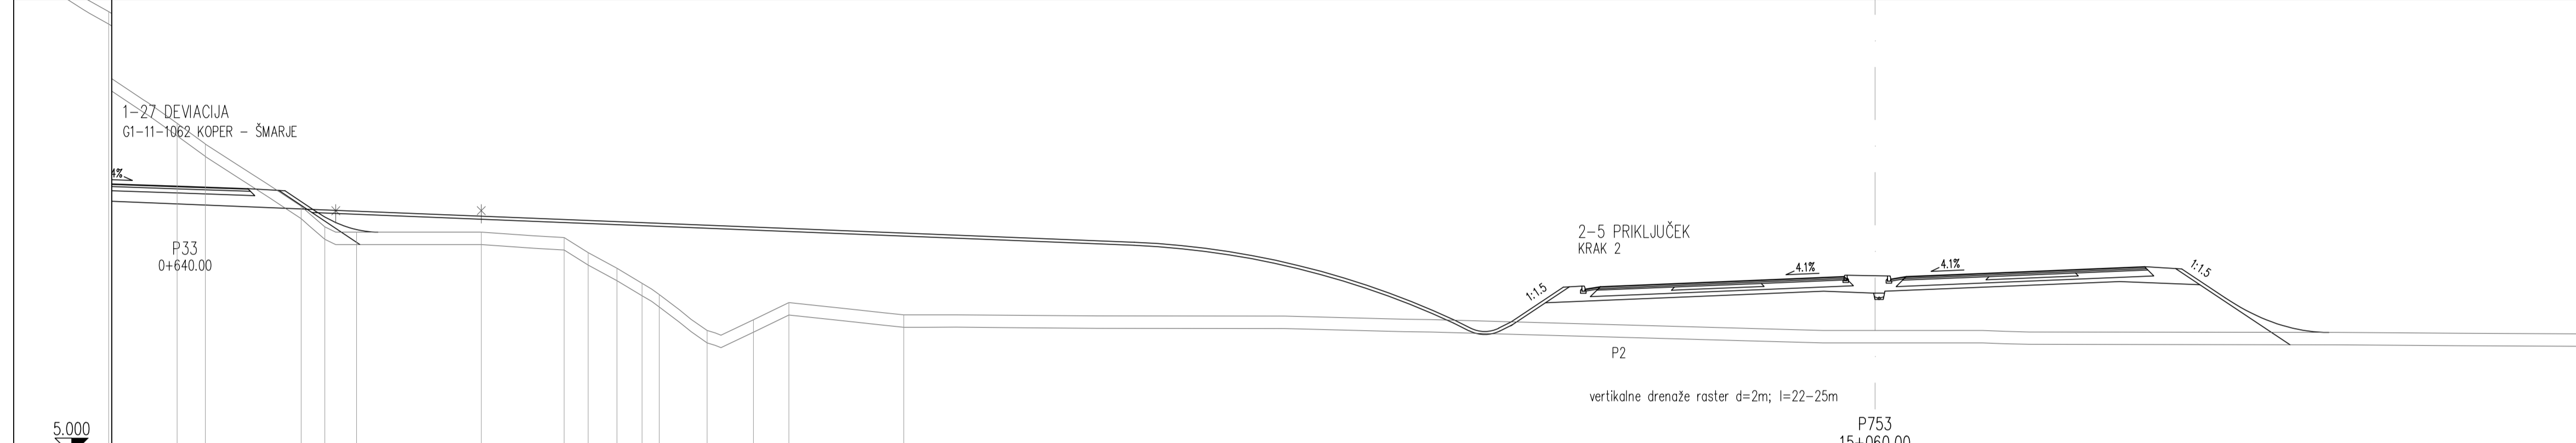

CESTIŠČE	81786	17942	18844	10850	13250	13119	5500	13440	1500	13605	1500	13605	5500	13771	13000	14081				
OD OSI	8194	2100	8008	2000	7596	1700	7481	1600	7328	1575	6726	1575	6326	1548	6210	1476	6072	1400	5905	1327
TEREN	9015	2619																		
OD OSI																				

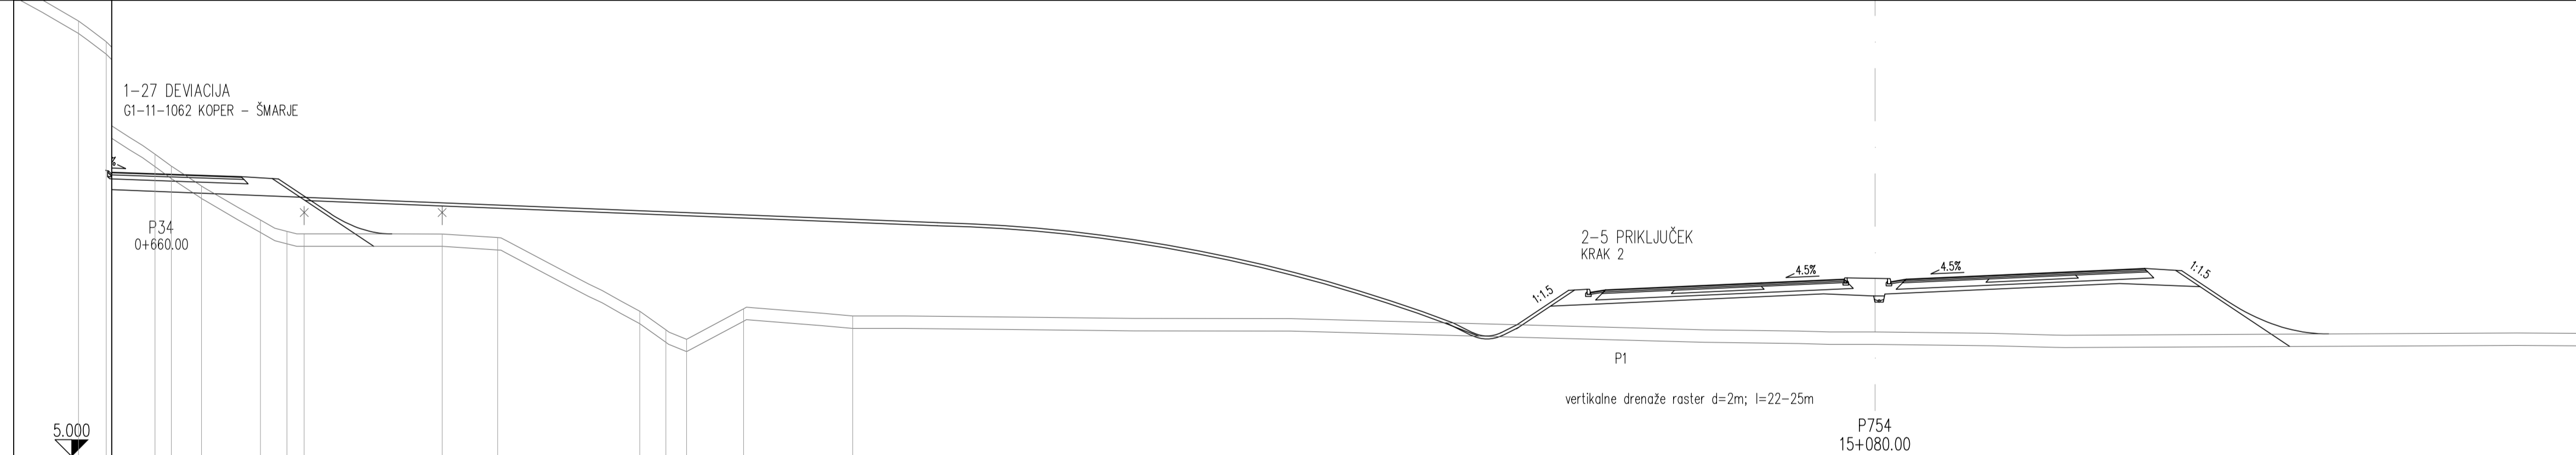

CESTIŠČE	82080	18487	18234	10800	13000	13034	5500	13368	1500	13546	1500	13546	5500	13725	13000	14059				
OD OSI	8301	1937	8222	1900	8078	1804	7791	1640	7664	1585	7581	1573	6915	1573	6647	1555	5961	1200	5835	1100
TEREN	9027	2500																		
OD OSI																				

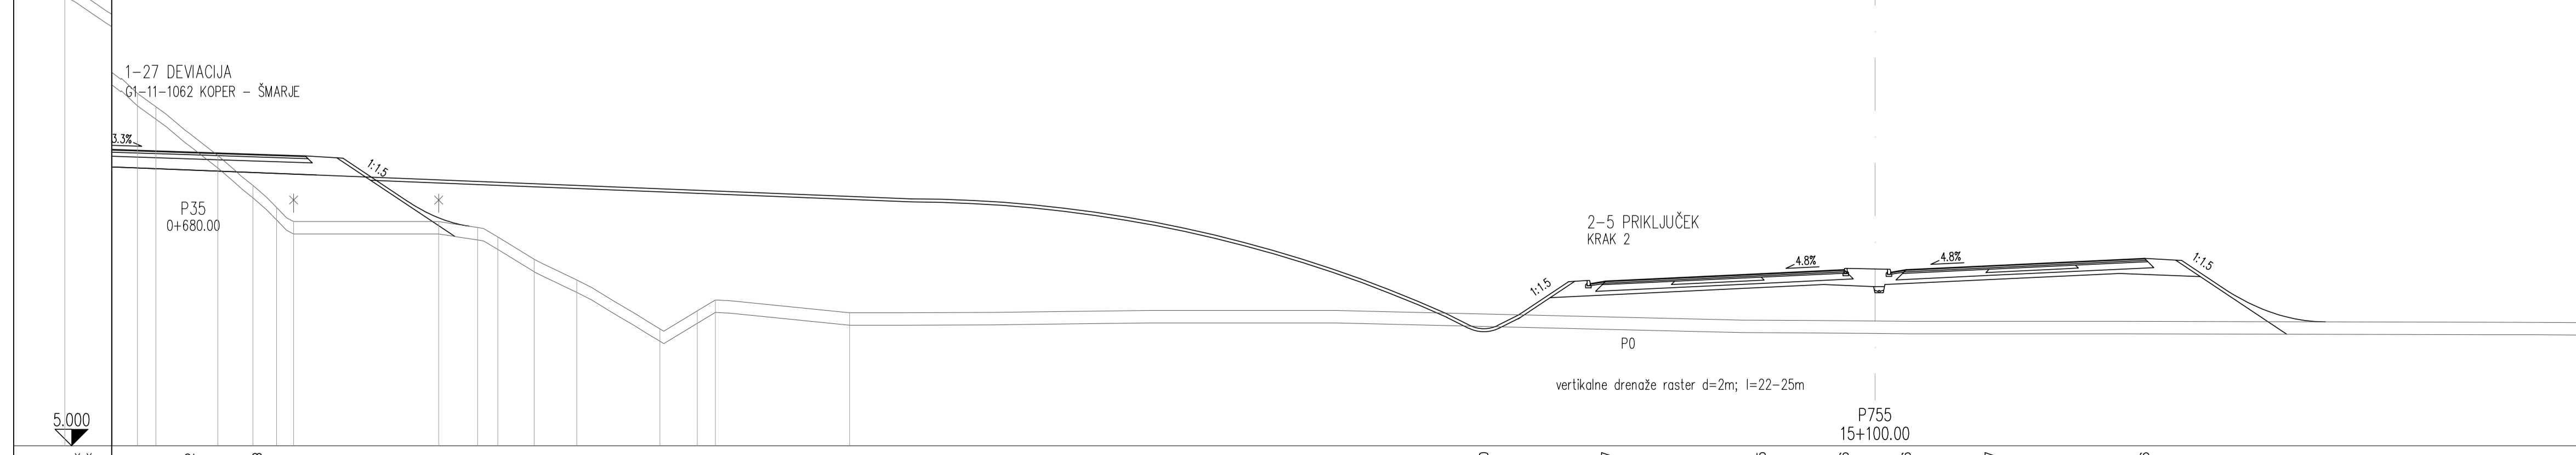

CESTIŠČE	81320	19172	18888	10650	13000	12947	5500	13305	1500	13496	1500	13496	5500	13687	13000	14046				
OD OSI	8385	2200	8296	2136	8120	19172	7997	1900	7828	1756	7714	1650	7632	1582	6931	1582	6744	1554	6646	1508
TEREN	9226	2500																		
OD OSI																				

projektant **JV PRONIZ** d.o.o.  
 Ljubljana, C. Ljubljanske brigade 23a

& **pa** projektivni atelje  
 nizke gradnje d.o.o.  
 Ljubljana, Kersnikova 9

& **SPIT** GRAĐENI INŽENJING d.o.o.  
 Vojkova 19, 5250 Selen

& **GINEX** International d.o.o.  
 PROJEKTIVNI BIRO

& **PROJEKT** NOVA GORICA

projektant načrta **pa-ng** projektivni atelje  
 nizke gradnje  
 1000 LJUBLJANA, Kersnikova 9

odg. vodja proj. Janez Šenk, u.d.i.g. 4-G-0474  
 odg. proj. načrta Katja Bebar, u.d.i.g. 4-G-0547

obdelali Katja Bebar, u.d.i.g.

investitor **DARS**  
 Društva za Avtoceste  
 v Republiki Sloveniji d.d.

cesta HC KOPER – DRAGONJA  
 odsek 0385 KOPER – DRAGONJA  
 pododsek .

št. projekta C-180/07  
 št. načrta 11-6/08  
 stopnja obdelave IDP  
 objekt GLAVNA TRASA  
 opis PREČNI PROFILI  
 P 752 – P 755

merilo 1 : 200  
 datum september 2009  
 dopolnjeno oktober 2012

št. odseka	arhivska št.	faza/objekt
0385		001.2101
šifra risbe		
G.132		
ident. št. risbe	št. priloge 10,2-7	