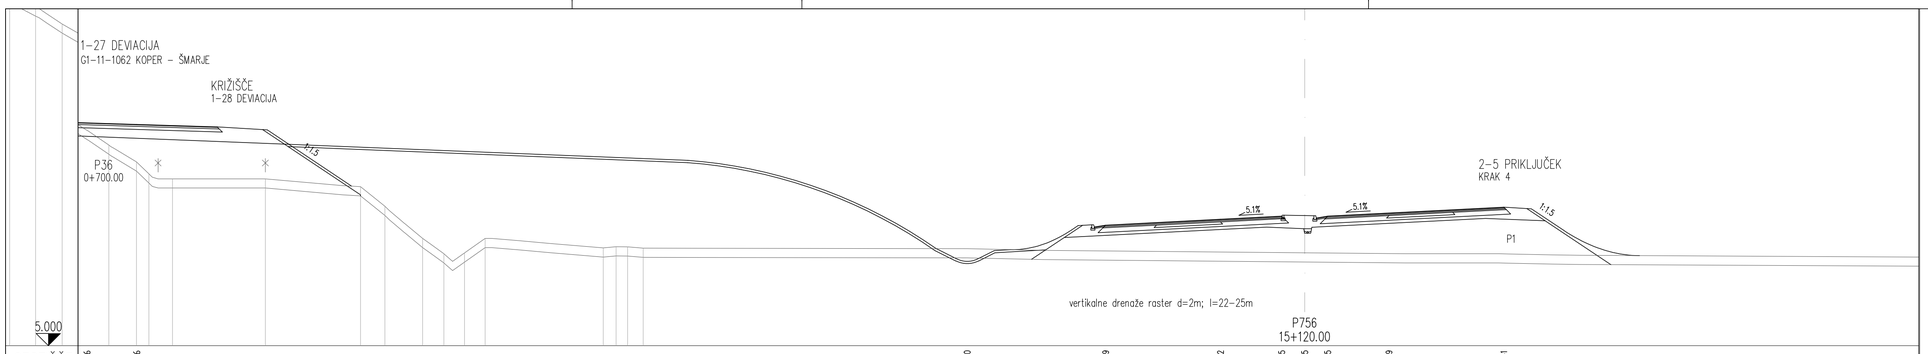
1-27 DEVIACIJA
G1-11-1062 KOPER - ŠMARJE
KRIŽIŠČE
1-28 DEVIACIJA
P36
0+700.00
1:1.5
2-5 PRIKLJUČEK
KRAK 4
5.1%
5.1%
1:1.5
P1
vertikalne drenaže raster d=2m; l=22-25m
P756
15+120.00
5.000

| | | |