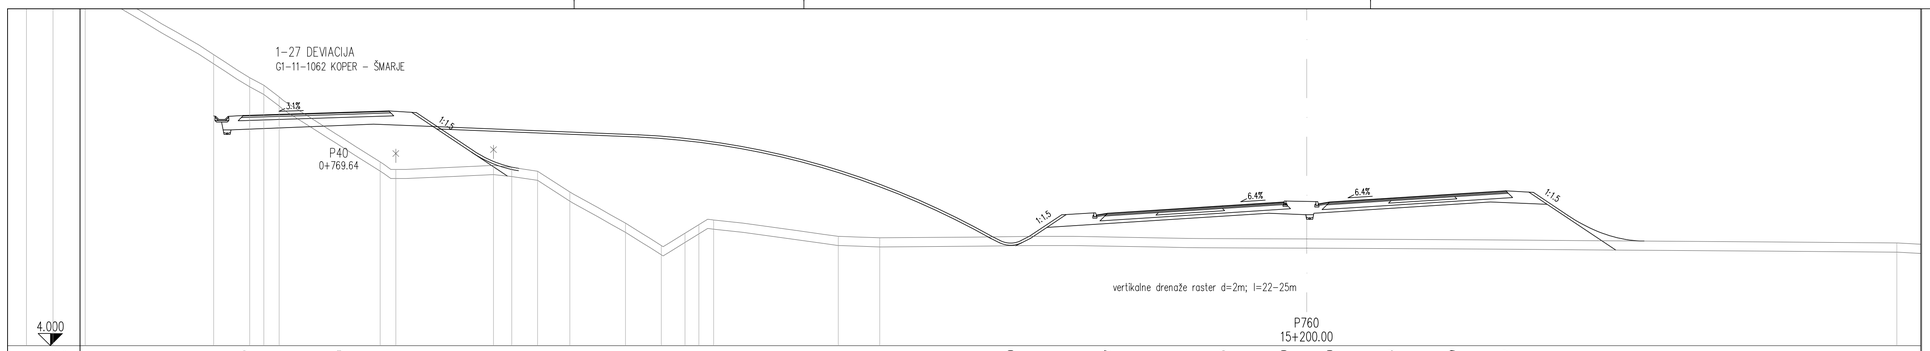
1-27 DEVIACIJA
G1-11-1062 KOPER – ŠMARJE
3.3%
1:1.5
P40
0+769.64
1:1.5
6.4%
6.4%
1:1.5
vertikalne drenaže raster d=2m; l=22-25m
4.000
P760
15+200.00

| | | |