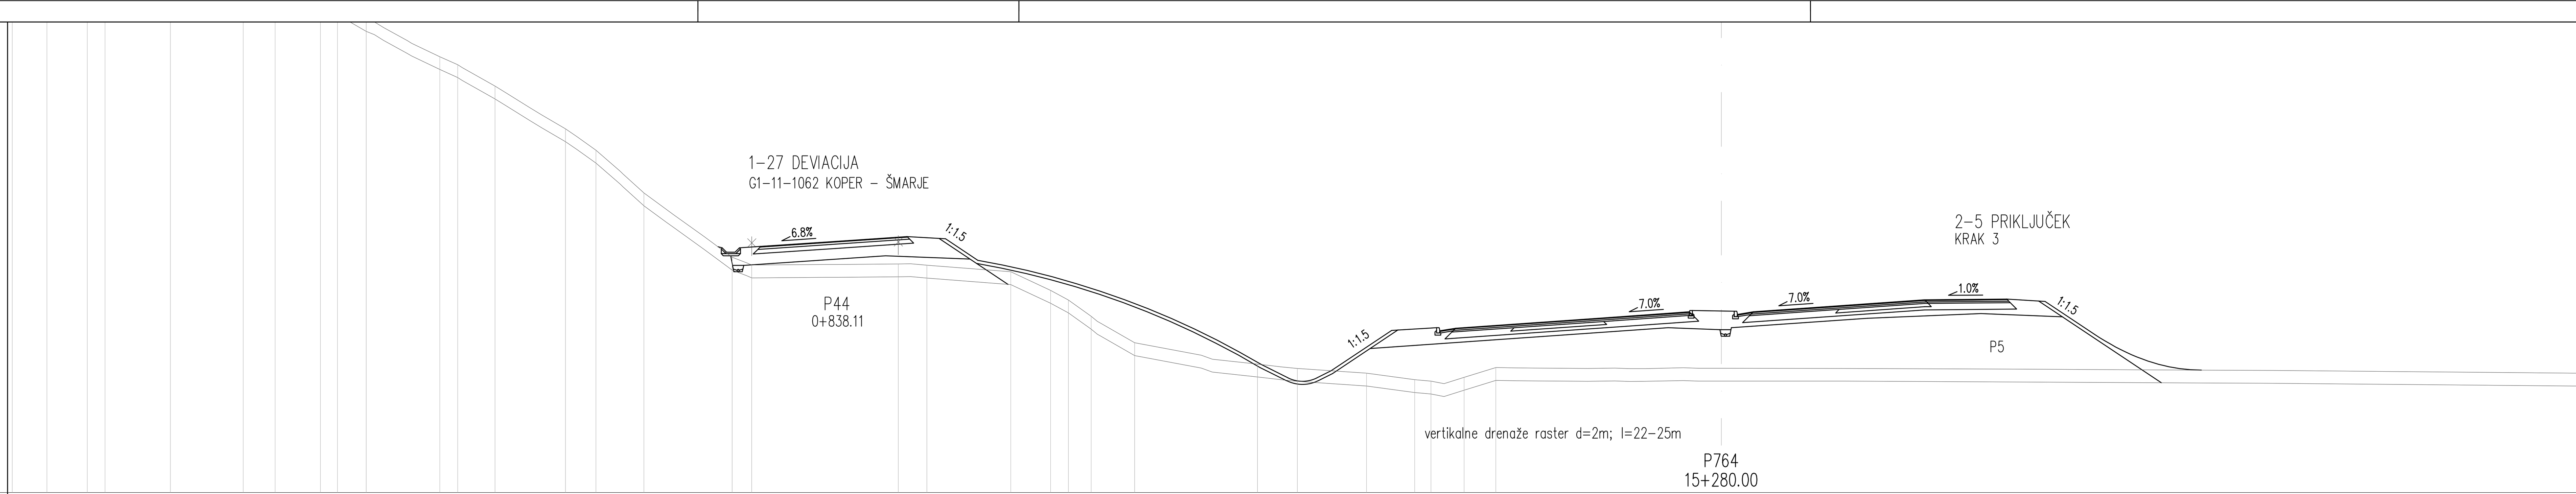

CESTIŠČE	16.504 16.746 16.966 10.200 12.682 13.166 13.446 13.446 13.446 13.726 14.043
OD OSI	3.584 41.310 3.250 18.922 12.410 5.500 1.500 0.000 1.500 5.500 13.336
TEREN	36.00 35.00 34.00 33.42 31.70 30.74 30.04 28.73 28.00 27.15 25.37 25.00 24.00 22.00 21.00 19.00 16.00 15.64 15.68 15.63 15.32 14.45 14.00 13.24 12.00 11.00 10.80 10.58 10.27 10.21 10.39 10.84
OD OSI	79.88 78.26 76.37 75.54 72.48 69.09 67.60 65.47 64.68 63.34 59.90 59.06 57.31 54.02 52.60 50.35 46.23 45.31 38.47 37.13 33.21 31.35 30.52 29.45 27.42 21.68 19.82 16.58 14.34 13.57 12.02 10.54

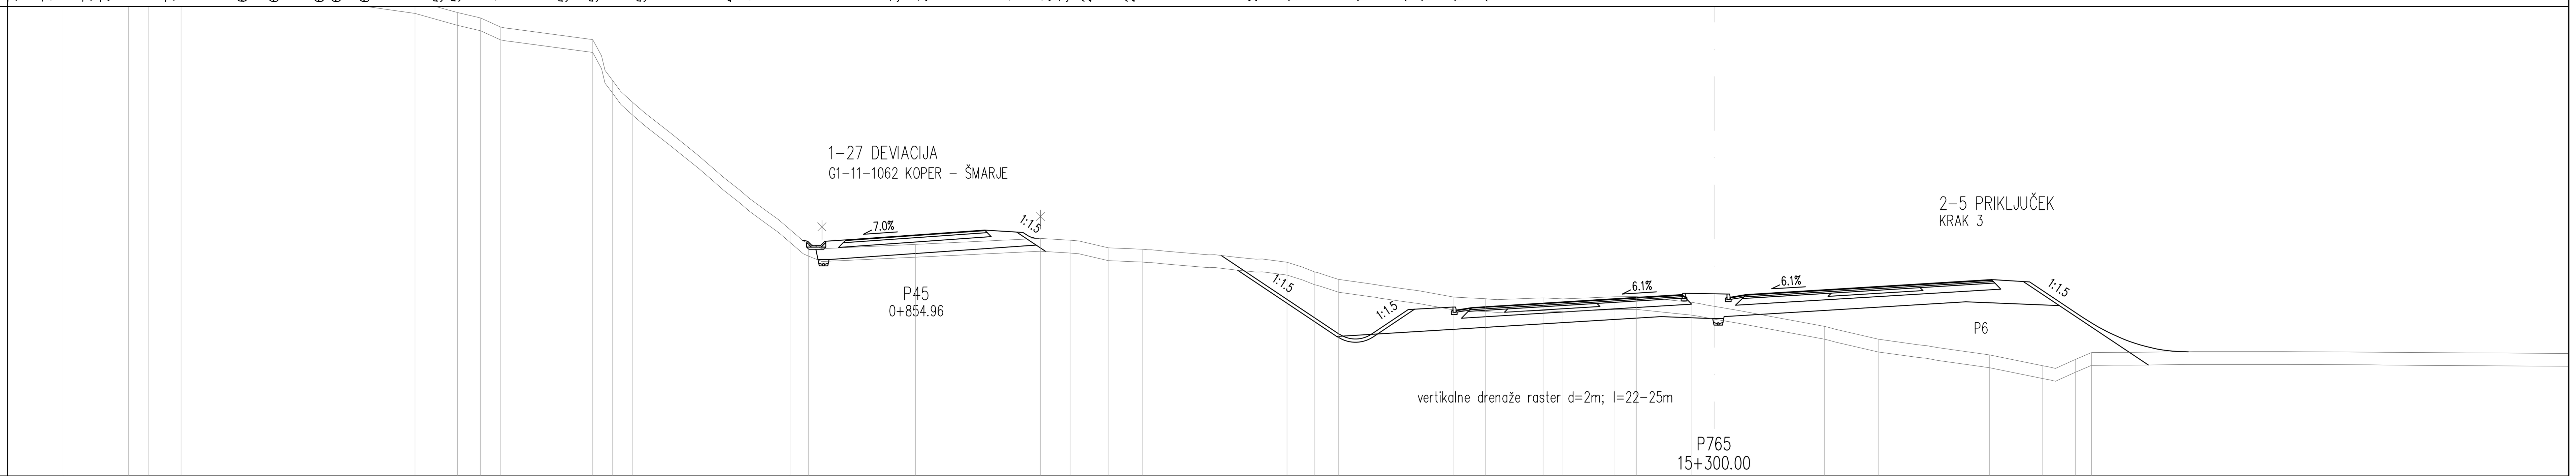

CESTIŠČE	16.055 16.282 16.510 11.400 12.882 13.240 13.485 13.485 13.485 13.729 14.188
OD OSI	3.250 37.490 3.250 16.203 11.362 5.500 1.500 0.000 1.500 5.500 13.010
TEREN	31.90 29.79 29.21 28.85 27.26 26.71 26.45 26.03 25.44 23.53 22.49 16.53 15.89 15.84 16.12 16.03 15.68 15.61 15.00 14.54 14.20 13.37 13.29 13.33 13.28 13.39 13.39 13.12 12.00 11.40 10.66 10.15 10.45 10.77
OD OSI	77.49 74.41 73.47 71.95 60.97 58.98 57.89 56.97 52.63 51.70 50.76 43.37 42.51 37.49 31.62 30.23 28.44 26.82 20.05 18.74 17.63 12.21 10.73 8.03 7.10 4.66 3.65 1.05 5.17 7.71 12.92 15.41 16.96 17.71

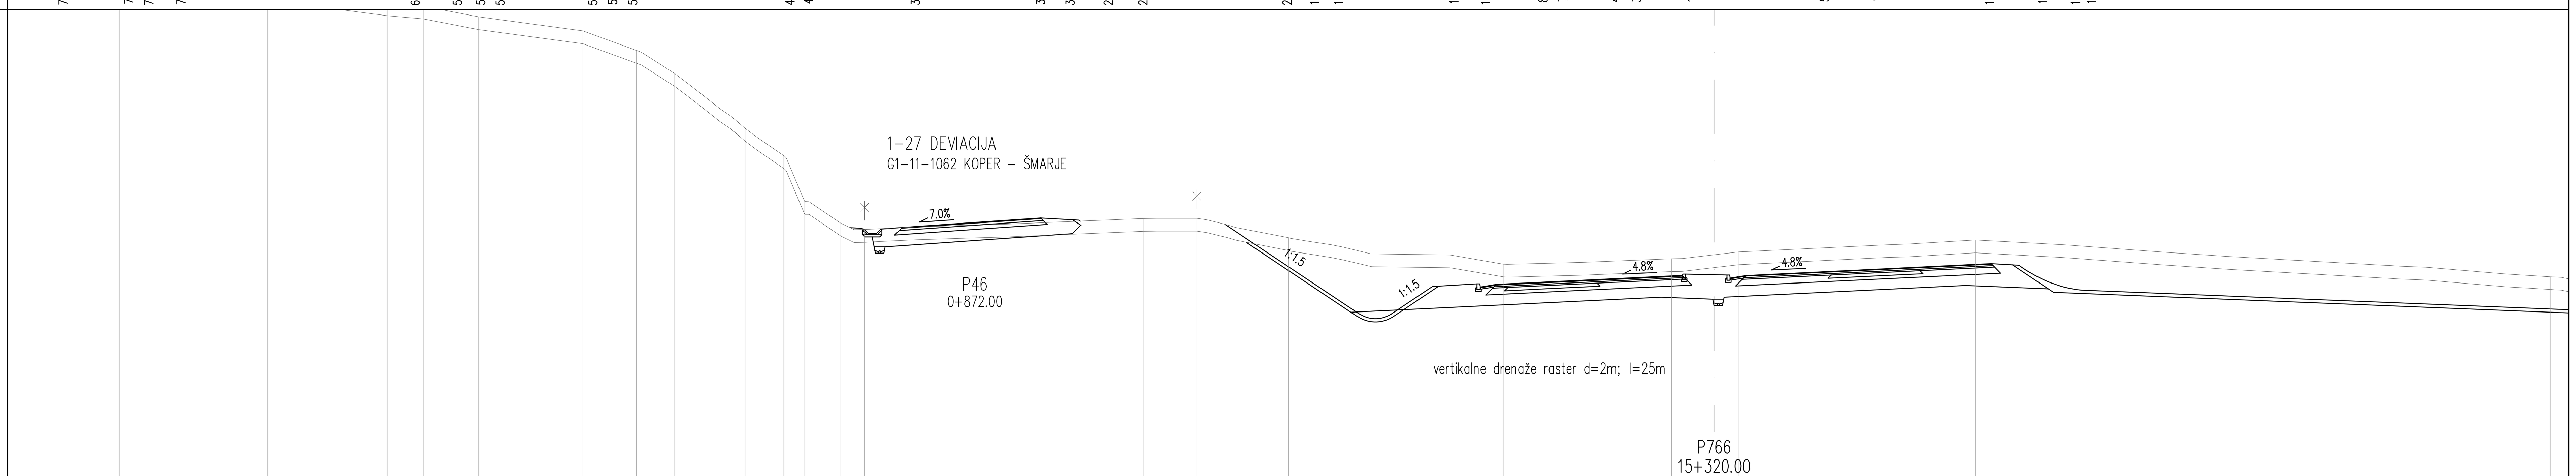

CESTIŠČE	15.778 16.005 16.233 11.350 13.111 13.340 13.533 13.533 13.726 14.087
OD OSI	3.250 34.860 3.250 15.901 10.229 5.500 1.500 1.500 5.500 13.000
TEREN	28.28 27.03 26.31 26.16 25.66 25.00 24.08 23.00 20.43 19.15 17.00 15.99 15.69 16.21 16.21 15.30 14.98 14.55 14.49 14.07 14.32 14.64 15.19 13.47
OD OSI	74.86 67.89 62.27 60.56 57.99 53.10 50.58 48.79 45.48 43.67 42.69 40.99 39.88 26.80 24.28 19.99 17.99 16.10 12.39 9.90 2.00 1.16 12.26 39.25

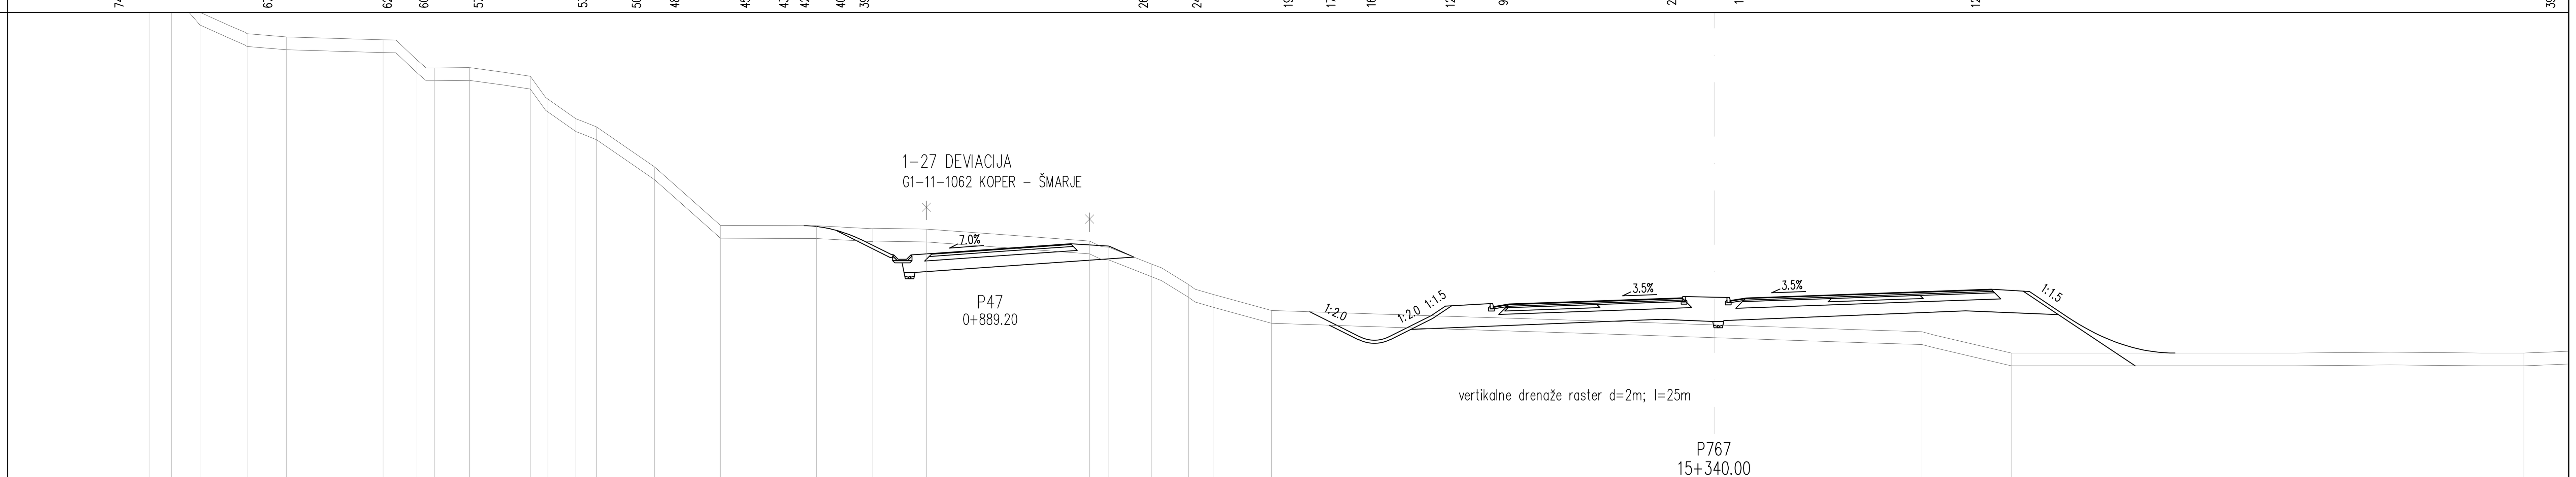

CESTIŠČE	15.677 15.904 16.132 11.600 13.302 13.448 13.589 13.589 13.731 13.996
OD OSI	3.250 33.450 3.250 15.947 9.617 5.500 1.500 1.500 5.500 13.000
TEREN	28.39 28.12 27.00 26.00 25.85 25.71 24.76 24.39 24.40 24.00 22.92 22.00 21.62 19.74 17.00 16.98 16.84 16.82 16.26 15.97 15.18 14.22 13.75 13.00 12.00 11.00 11.00
OD OSI	73.45 72.40 71.06 68.85 67.01 62.47 60.87 60.05 58.42 55.56 54.73 53.42 52.46 49.73 46.64 42.13 39.48 36.97 29.31 28.41 26.40 24.67 23.52 20.77 9.76 13.95 38.00

projektant JV

PRONIZ d.o.o.
Ljubljana, C. Ljubljanske brigade 23a

& projektivni atelje nizke gradnje d.o.o. ljubljana, kersnikova 9

& SPIT GRADBENI INŽENIRING d.o.o. Vojkova 19, 5250 Solkan

& GINEX International d.o.o. PROJEKTIVNI BIRO

& PROJEKT d.d. NOVA GORICA

projektant načrta
pa-ng projektivni atelje nizke gradnje
1000 LJUBLJANA, Kersnikova 9

odg. vodja proj. Janez Šenk, u.d.i.g. G–0474
odg. proj. načrta Katja Bebar, u.d.i.g. G–0547
obdelali Katja Bebar, u.d.i.g.

investitor
DARS
Družba za Avtoceste v Republiki Sloveniji d.d.

cesta HC KOPER – DRAGONJA
odsek 0385 KOPER – DRAGONJA
pododsek .

št. projekta C–180/07
št. načrta 11–6/08
stopnja obdelave IDP
objekt GLAVNA TRASA

opis PREČNI PROFILI
P 764 – P 767
P 44 – P 47 dev. 1–27

merilo 1 : 200
datum september 2009
dopolnjeno oktober 2012

št.odseka	arhivska št.	faza/objekt
0385		001.2101
šifra risbe		
G.132		

ident. št. risbe št. priloge 10,3–1