


Dvignjen robnik - levo
Koritnica - desno
Koritnica - levo

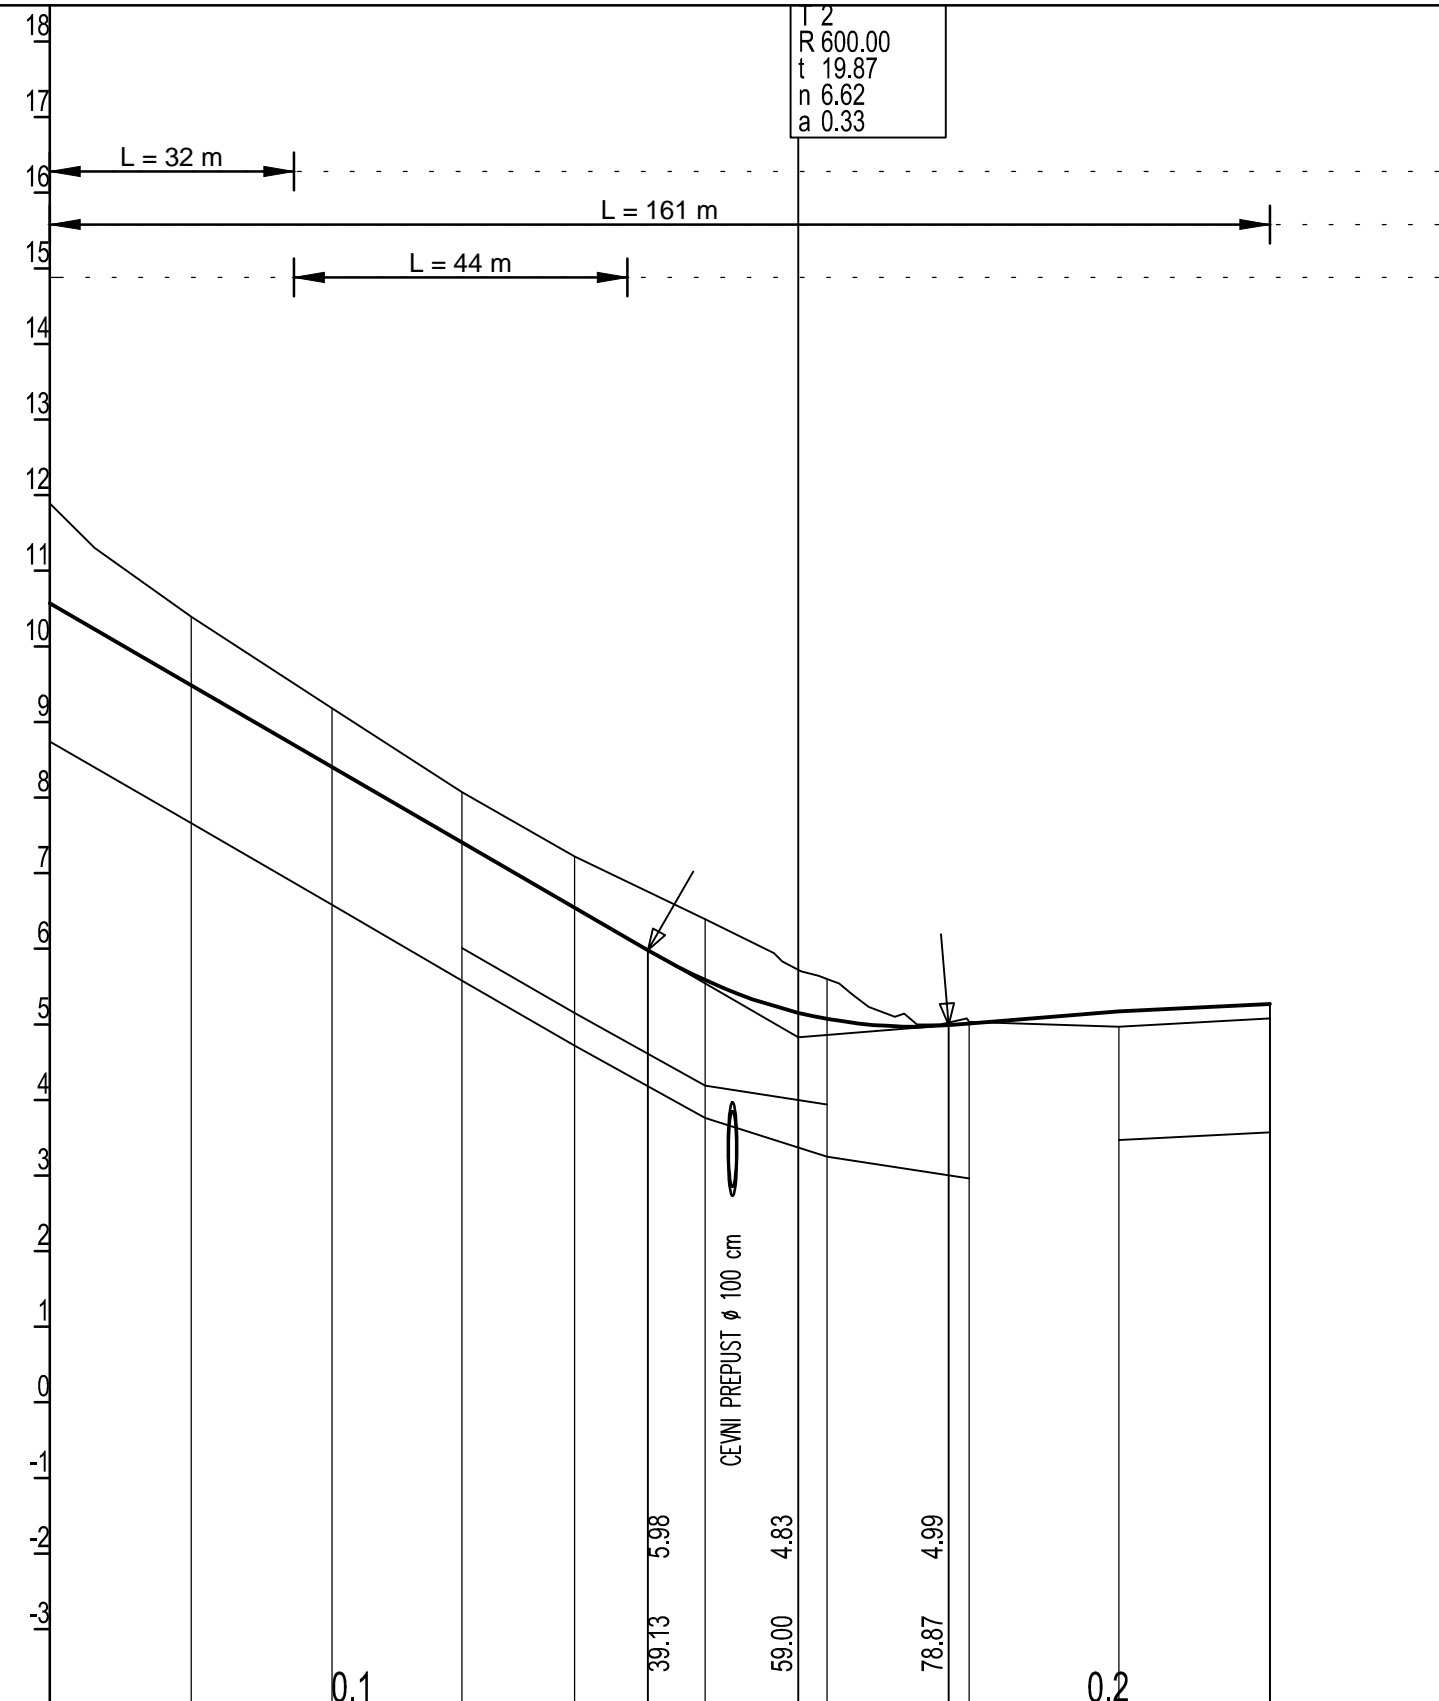

Prečni profil	3	4	5	6	7	8	9	10	11	12
Stacionaža	60.000	78.671	97.278	114.533	129.388	146.686	162.835	181.558	192.392	213.668
Kota terena	11.89	10.39	9.18	8.08	7.23	6.39	5.61	5.03	4.98	5.08
Kota nivelete	10.572	9.489	8.410	7.409	6.547	5.592	5.076	5.016	5.179	5.279
Vzdolžni nagib	-5.800/99.000			0.825/22.558			0.822/19.834		0.501/19.976	
Hor. krivina	115.003 R=45.000			27.229 A=35.004			19.136			
Vijačenje	7.0%			7.0%			2.5%		2.5%	

<p>projektant</p> <p>JV</p> <p>PRONIZ d.o.o. Ljubljana, C. Ljubljanske brigade 23a</p> <p>& pa projektivni atelje nizke gradnje d.o.o. Ljubljana, kersnikova 9</p> <p>& SPIT GRADBENI INŽENIRING d.o.o. Voškova 19, 5250 Salkan</p> <p>& GINEX International d.o.o. PROJEKTIVNI BIRO</p> <p>& PROJEKT NOVA GORICA</p>	<p>cesta HC KOPER – DRAGONJA</p> <p>odsek 0385 KOPER – DRAGONJA</p> <p>pododsek .</p>															
<p>projektant načrta</p> <p>PRONIZ d.o.o. 1117 Ljubljana, C. Ljubljanske brigade 23a tel.: 01/583-82-80, fax.: 01/583-82-85 e-pošta: proniz@siol.net</p>	<p>št. projekta C-180/07</p> <p>št. načrta C-180/07</p> <p>stopnja obdelave IDP</p> <p>objekt PRIKLJUČEK BERTOKI</p> <p>opis PODOLŽNI PROFIL KRAKA D km 0,0+60 do km 0,2+21,368</p>															
<p>odg. vodja proj. Janez Šenk, u.d.i.g. <i>JŠ</i> 0474</p> <p>odg. proj. načrta Tomaž Pogačnik, u.d.i.g. <i>TP</i> 1978</p> <p>obdelali David Bogataj, u.d.i.g. <i>Bogataj</i> Gašper Šenk, rač.teh. <i>Šenk</i></p>	<p>merilo 1 : 1000/100</p> <p>datum september 2009 dopolnjeno oktober 2012</p>															
<p>investitor</p> <p>DARS DRUŽBA ZA AVTOCESTE v REPUBLIKI SLOVENIJI d.d.</p>	<table border="1"> <tr> <td>št. odseka</td> <td>arhivska št.</td> <td>faza/objekt</td> </tr> <tr> <td>0385</td> <td></td> <td>001.2101</td> </tr> <tr> <td>šifra risbe</td> <td colspan="2"></td> </tr> <tr> <td>G.142</td> <td colspan="2"></td> </tr> <tr> <td>ident. št. risbe</td> <td colspan="2">št. priloge 10,4-7</td> </tr> </table>	št. odseka	arhivska št.	faza/objekt	0385		001.2101	šifra risbe			G.142			ident. št. risbe	št. priloge 10,4-7	
št. odseka	arhivska št.	faza/objekt														
0385		001.2101														
šifra risbe																
G.142																
ident. št. risbe	št. priloge 10,4-7															