


Dvignjen robnik - levo
Koritnica - desno

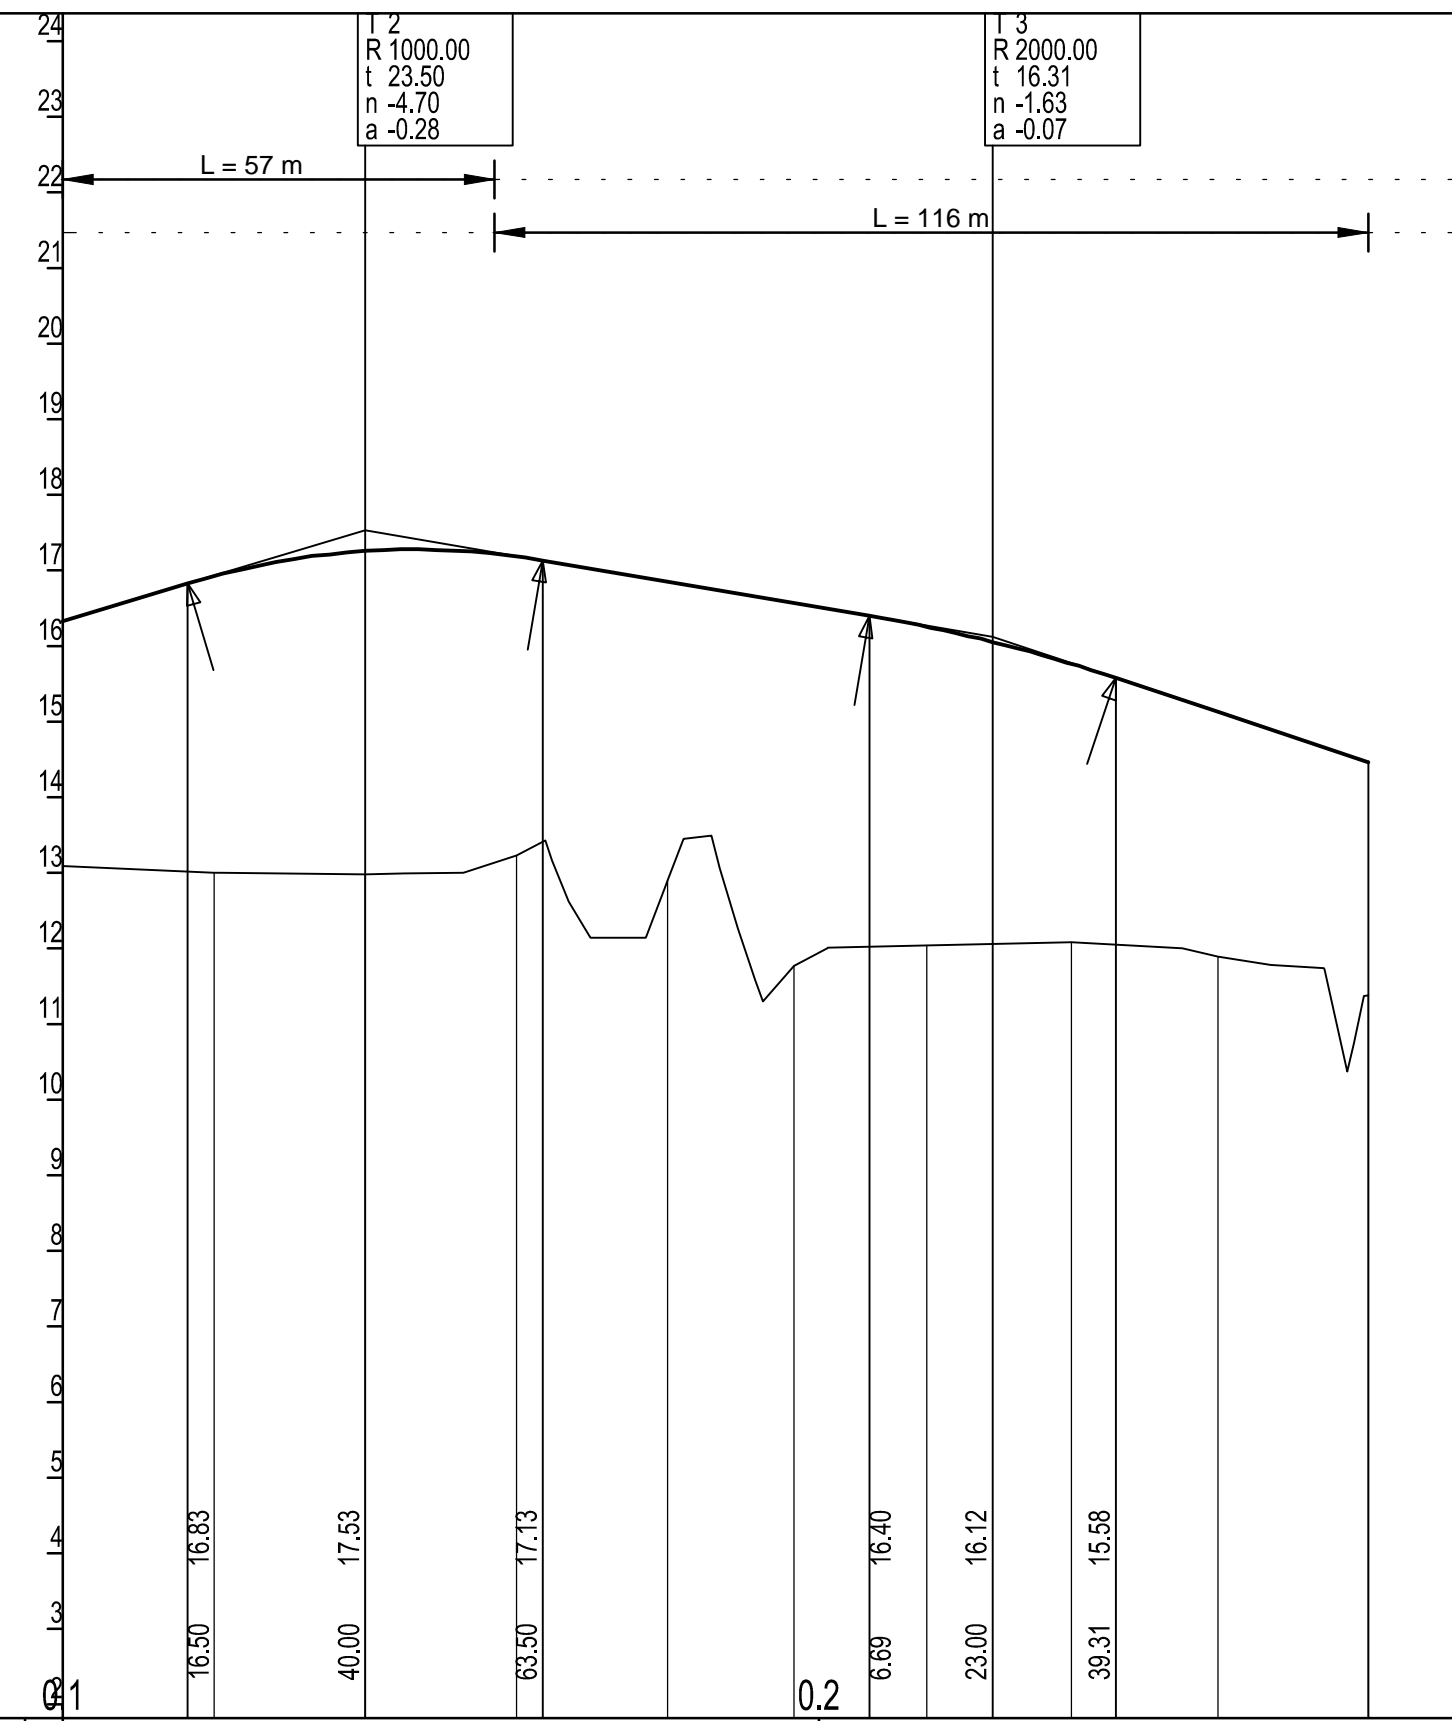

Prečni profil	5	6	7	8	9	10	11	12	13	14
Stacionaža	0.000	20.000	40.000	59.999	79.999	96.672	114.275	133.407	152.754	172.723
Kota terena	13.09	13.00	12.98	13.24	12.90	11.77	12.05	12.08	11.89	11.38
Kota nivelete	16.333	16.927	17.257	17.187	16.853	16.570	16.256	15.767	15.131	14.463
Vzdolžni nagib		3.000/40.000		-1.700/83.000			-3.331/29.754		-3.345/19.969	
Hor. krivina	15.336 R=48.500	41.753 A=45.000		33.333 A=50.000			46.642 R=75.000		33.333 A=50.000 2.326	
Vijačenje	1.0%	1.0%	0%	4.5%	4.5%	2.27%	1.02%			

projektant **JV**
PRONIZ d.o.o.
Ljubljana, C. Ljubljanske brigade 23a

& **pa** projektivni atelje nizke gradnje d.o.o. Ljubljana, kersnikova 9
& **SPIT** GRADBENI INŽENIRING d.o.o. Vojkova 19, 5250 Salkan

& **GINEX** International d.o.o. PROJEKTIVNI BIRO
& **PROJEKT.** NOVA GORICA

cesta HC KOPER – DRAGONJA
odsek 0385 KOPER – DRAGONJA
pododsek .

št. projekta C-180/07
št. načrta C-180/07
stopnja obdelave IDP
objekt PRIKLJUČEK ŠALARA
opis PODOLŽNI PROFIL KRAKA D km 0,1+00 do km 02+72,723

projektant načrta
PRONIZ d.o.o.
1117 Ljubljana, C. Ljubljanske brigade 23a
tel.: 01/583-82-80, fax.: 01/583-82-85
e-pošta: proniz@siol.net

odg. vodja proj. Janez Šenk, u.d.i.g. *[Signature]* G-0474
odg. proj. načrta Tomaž Pogačnik, u.d.i.g. *[Signature]* G-01978

obdelali David Bogataj, u.d.i.g. *[Signature]*
Gašper Šenk, rač.teh. *[Signature]*

investitor
DARS
DRUŽBA ZA AVTOCESTE
V REPUBLIKI SLOVENIJI d.d.

št. odseka	arhivska št.	faza/objekt
0385		001.2101
šifra risbe		
G.142		
ident. št. risbe	št. priloge 11,1-11	

merilo 1 : 1000/100
datum september 2009
dopolnjeno oktober 2012