


Koritnica - levo
Sredinjski otok

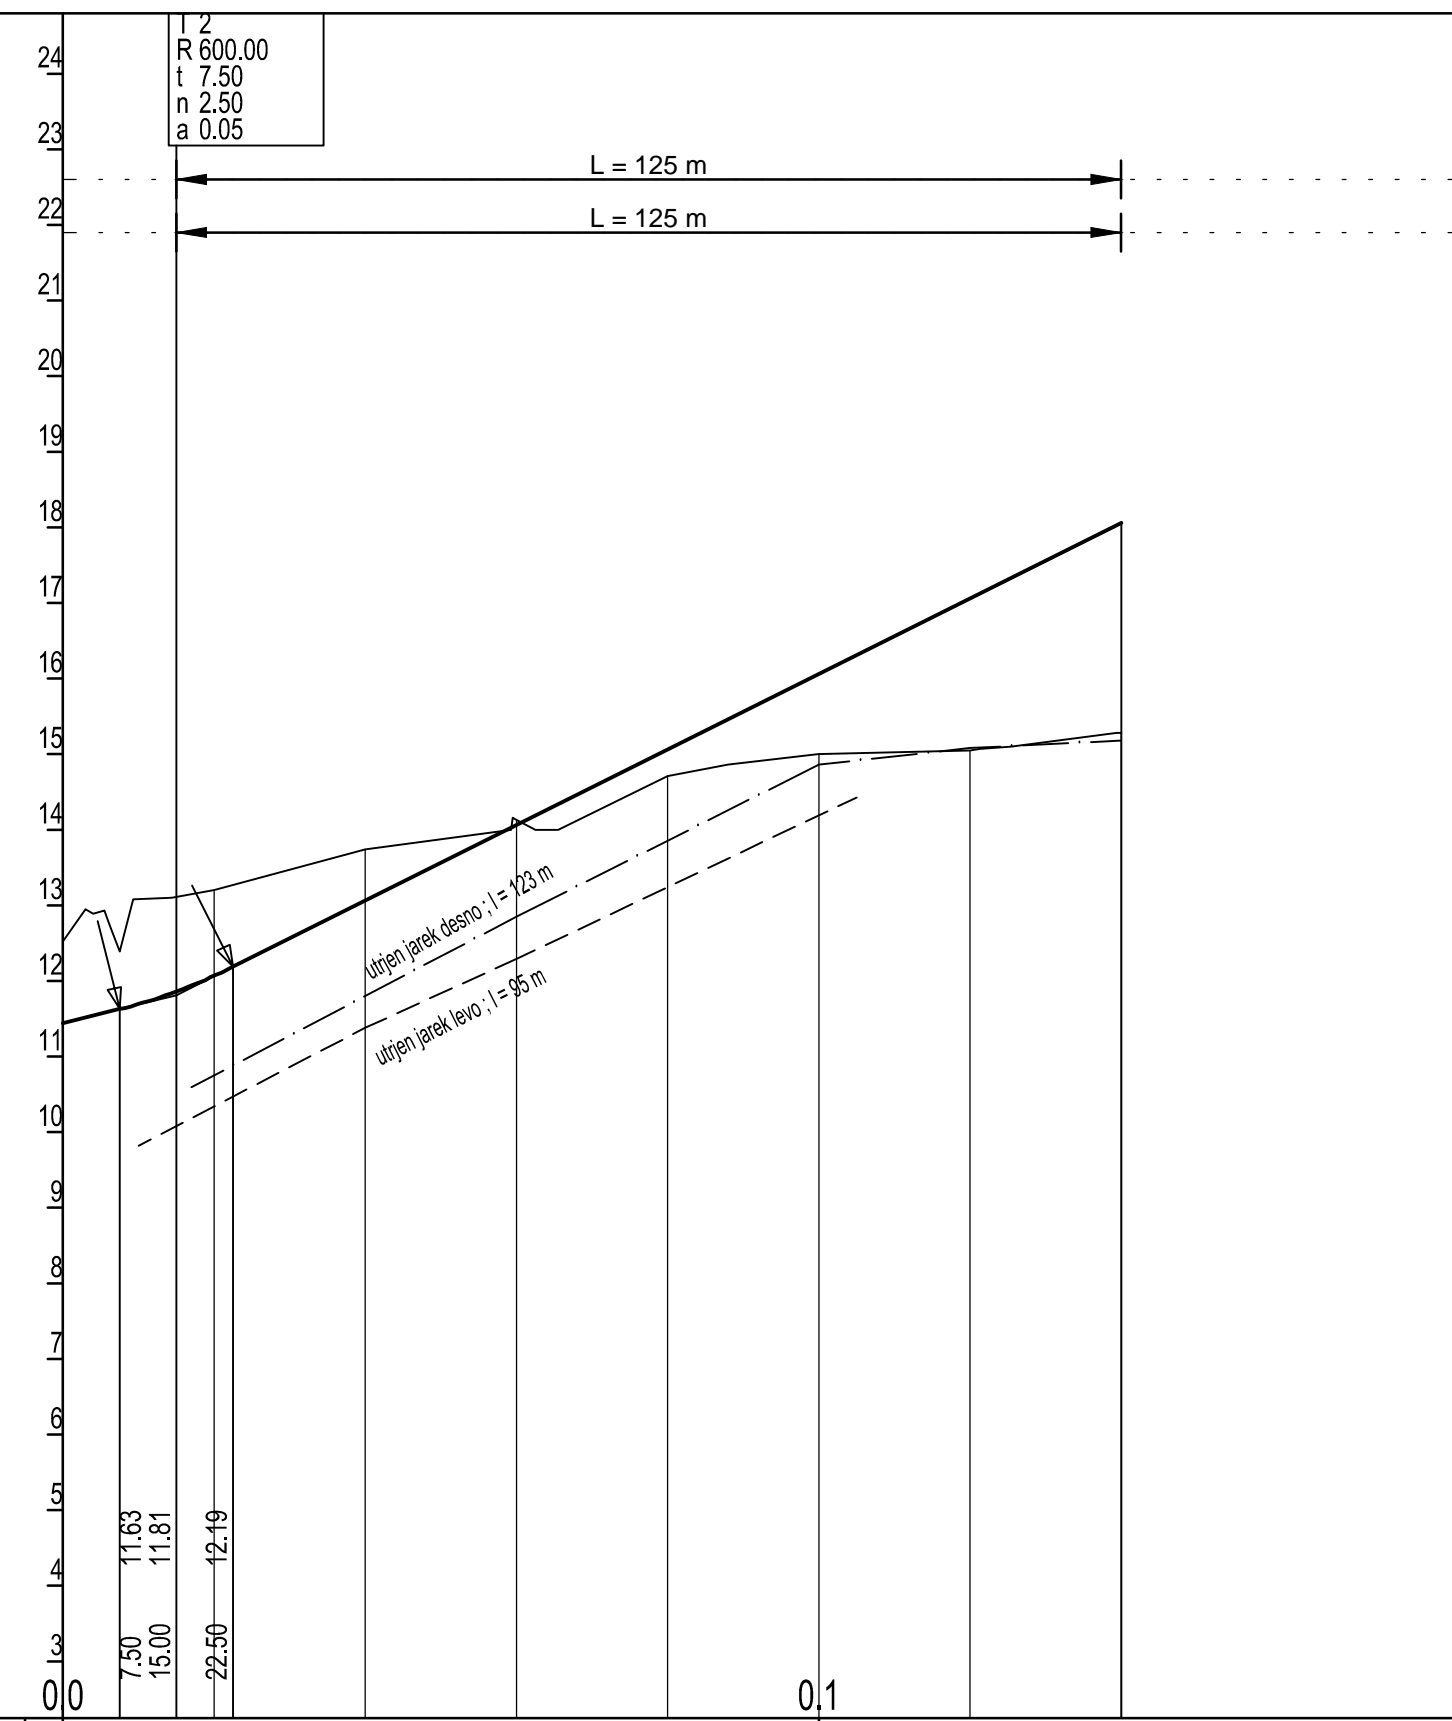

Prečni profil	0	1	2	3	4	5	6	7
Stacionaža	0.000	20.000	40.000	60.000	79.999	99.999	19.999	40.000
Kota terena	12.52	13.20	13.74	14.13	14.71	15.00	15.05	15.28
Kota nivelete	11.438	12.068	13.063	14.063	15.063	16.063	17.063	18.063
Vzdolžni nagib	2.500/15.000		5.000/125.000					
Hor. krivina	31.814		32.551 A=41.043			75.636 R=51.750		
Vijačenje	%		%			%		

projektant **JV PRONIZ** d.o.o.
Ljubljana, C. Ljubljanske brigade 23a

& **pa** projektivni atelje nizke gradnje d.o.o.
Ljubljana, kersnikova 9

& **SPIT** GRADBENI INŽENIRING d.o.o.
Voškova 19, 5250 Salkan

& **GINEX** International d.o.o. PROJEKTIVNI BIRO

& **PROJEKT** NOVA GORICA

cesta HC KOPER – DRAGONJA
odsek 0385 KOPER – DRAGONJA
pododsek .

št. projekta C-180/07
št. načrta C-180/07
stopnja obdelave IDP
objekt PRIKLJUČEK ŠALARA

opis PODOLŽNI PROFIL
KRAKA AB
km 0,0+00 do km 0,1+40,000

merilo 1 : 1000/100
datum september 2009
dopolnjeno oktober 2012

odg. vodja proj. Janez Šenk, u.d.i.g. 16-0474
odg. proj. načrta Tomaž Pogačnik, u.d.i.g. 1978

obdelali David Bogataj, u.d.i.g. Bogataj
Gašper Šenk, rač.teh. Šenk

investitor **DARS**
DRUŽBA ZA AVTOCESTE
V REPUBLIKI SLOVENIJI d.d.

št. odseka	arhivska št.	faza/objekt
0385		001.2101
šifra risbe		
G.142		
ident. št. risbe	št. priloge 11,1-1	