


Dvignjen robnik - desno
Koritnica - levo

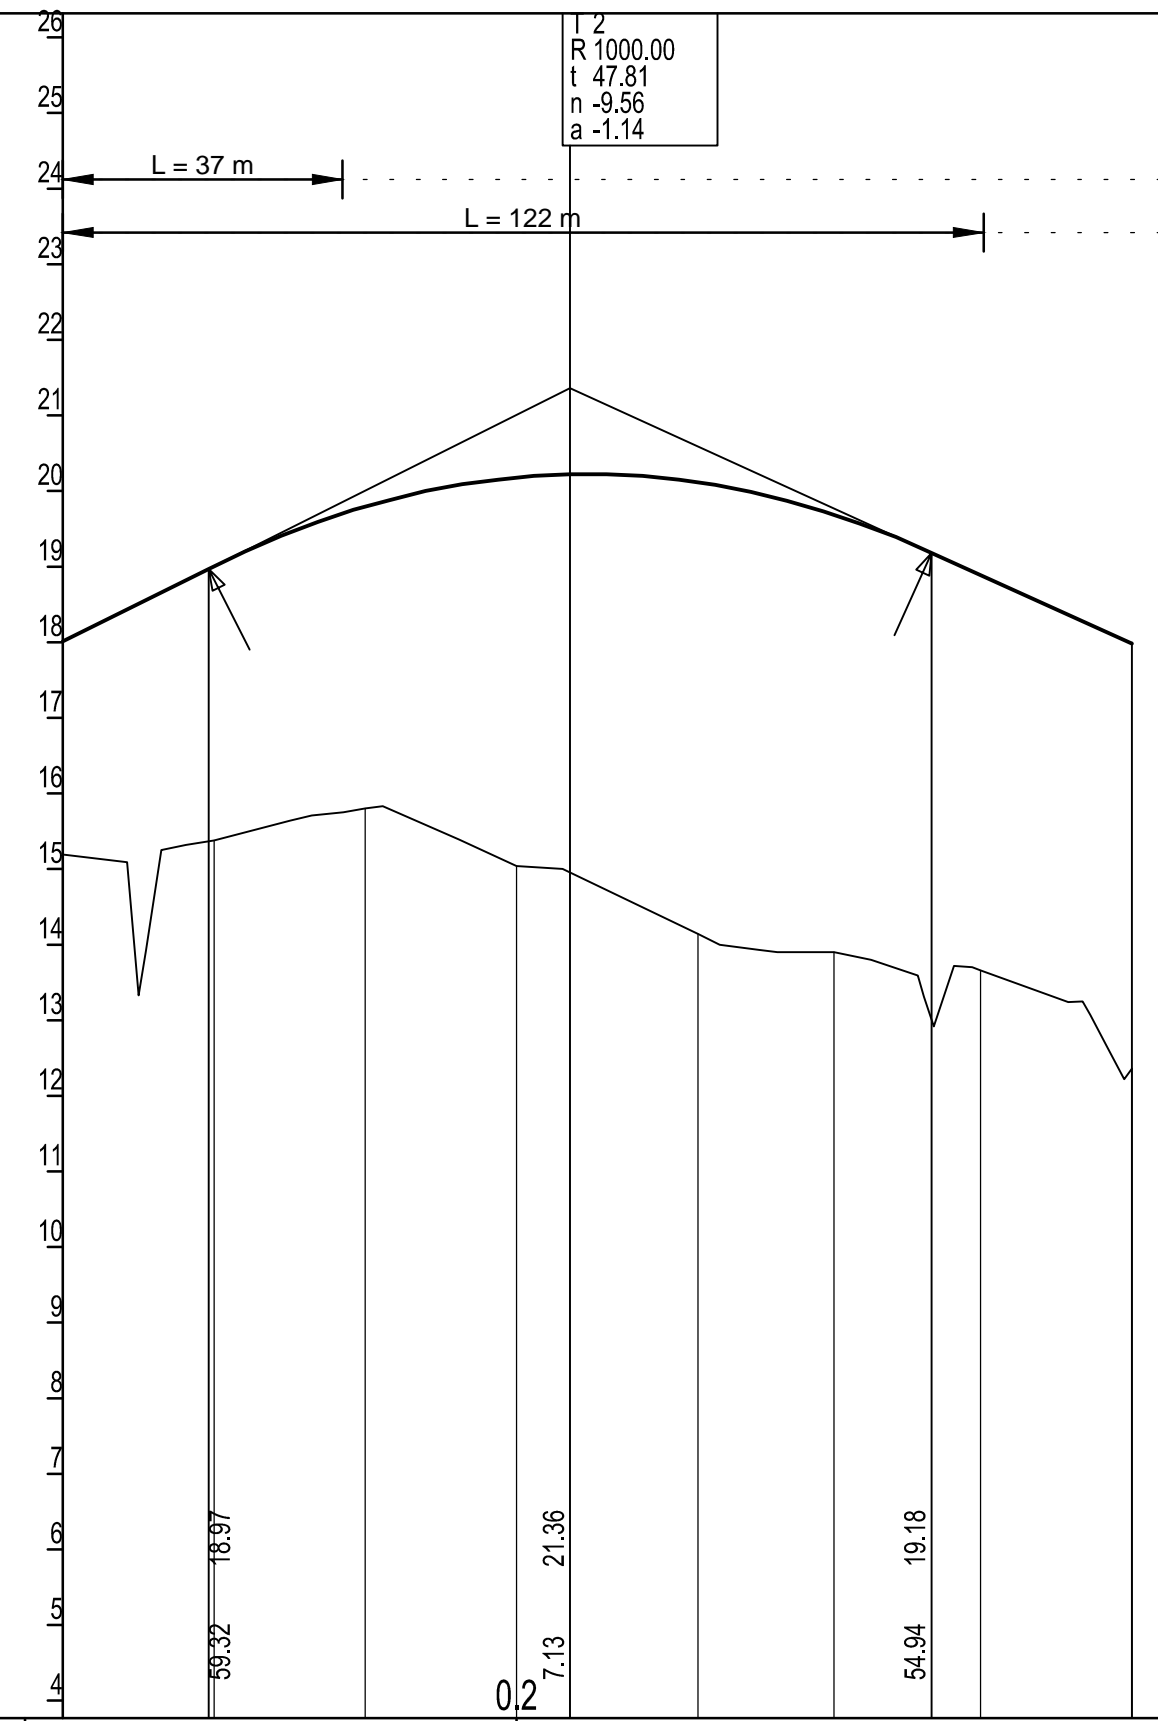

Prečni profil	7	8	9	10	11	12	13	14
Stacionaža	40.000	60.000	80.000	0.000	24.010	42.010	61.376	81.406
Kota terena	15.19	15.37	15.80	15.04	14.14	13.89	13.65	12.36
Kota nivelete	18.003	19.003	19.789	20.176	20.111	19.685	18.885	17.971
Vzdolžni nagib	5.000/67.130			-4.562/74.276				
Hor. krivina	105.772 R=50.000			31.985 A=39.991 3.649				
Vijačenje	5.0%		0%		0%		2.78%	

<p>projektant</p> <p>JV</p> <p>PRONIZ d.o.o. Ljubljana, C. Ljubljanske brigade 23a</p>	<p>cesta HC KOPER – DRAGONJA</p> <p>odsek 0385 KOPER – DRAGONJA</p> <p>pododsek .</p>									
<p>&</p> <p>pa projektivni atelje nizke gradnje d.o.o. Ljubljana, kersnikova 9</p> <p>&</p> <p>SPIT GRADBENI INŽENIRING d.o.o. Voškova 19, 5250 Salkan</p>	<p>št. projekta C-180/07</p> <p>št. načrta C-180/07</p> <p>stopnja obdelave IDP</p> <p>objekt PRIKLJUČEK ŠALARA</p>									
<p>&</p> <p>GINEX International d.o.o. PROJEKTIVNI BIRO</p> <p>&</p> <p>PROJEKT NOVA GORICA</p>	<p>opis</p> <p>PODOLŽNI PROFIL KRAKA A km 0,1+40 do km 02+81,406</p>									
<p>projektant načrta</p> <p>PRONIZ d.o.o. 1117 Ljubljana, C. Ljubljanske brigade 23a tel.: 01/583-82-80, fax.: 01/583-82-85 e-pošta: proniz@siol.net</p>	<p>merilo 1 : 1000/100</p> <p>datum september 2009 dopolnjeno oktober 2012</p>									
<p>odg. vodja proj. Janez Šenk, u.d.i.g. <i>J.Šenk</i> 0474</p> <p>odg. proj. načrta Tomaž Pogačnik, u.d.i.g. <i>T.Pogačnik</i> 1978</p> <p>obdelali David Bogataj, u.d.i.g. <i>D.Bogataj</i> Gašper Šenk, rač.teh. <i>G.Šenk</i></p>	<table border="1"> <tr> <th>št. odseka</th> <th>arhivska št.</th> <th>faza/objekt</th> </tr> <tr> <td>0385</td> <td></td> <td>001.2101</td> </tr> <tr> <td>G.142</td> <td></td> <td></td> </tr> </table>	št. odseka	arhivska št.	faza/objekt	0385		001.2101	G.142		
št. odseka	arhivska št.	faza/objekt								
0385		001.2101								
G.142										
<p>investitor</p> <p>DARS DRUŽBA ZA AVTOCESTE v REPUBLIKI SLOVENIJI d.d.</p>	<p>ident. št. risbe</p> <p>št. priloge 11,1-4</p>									