


Koritnica - levo
Sredinjski otok

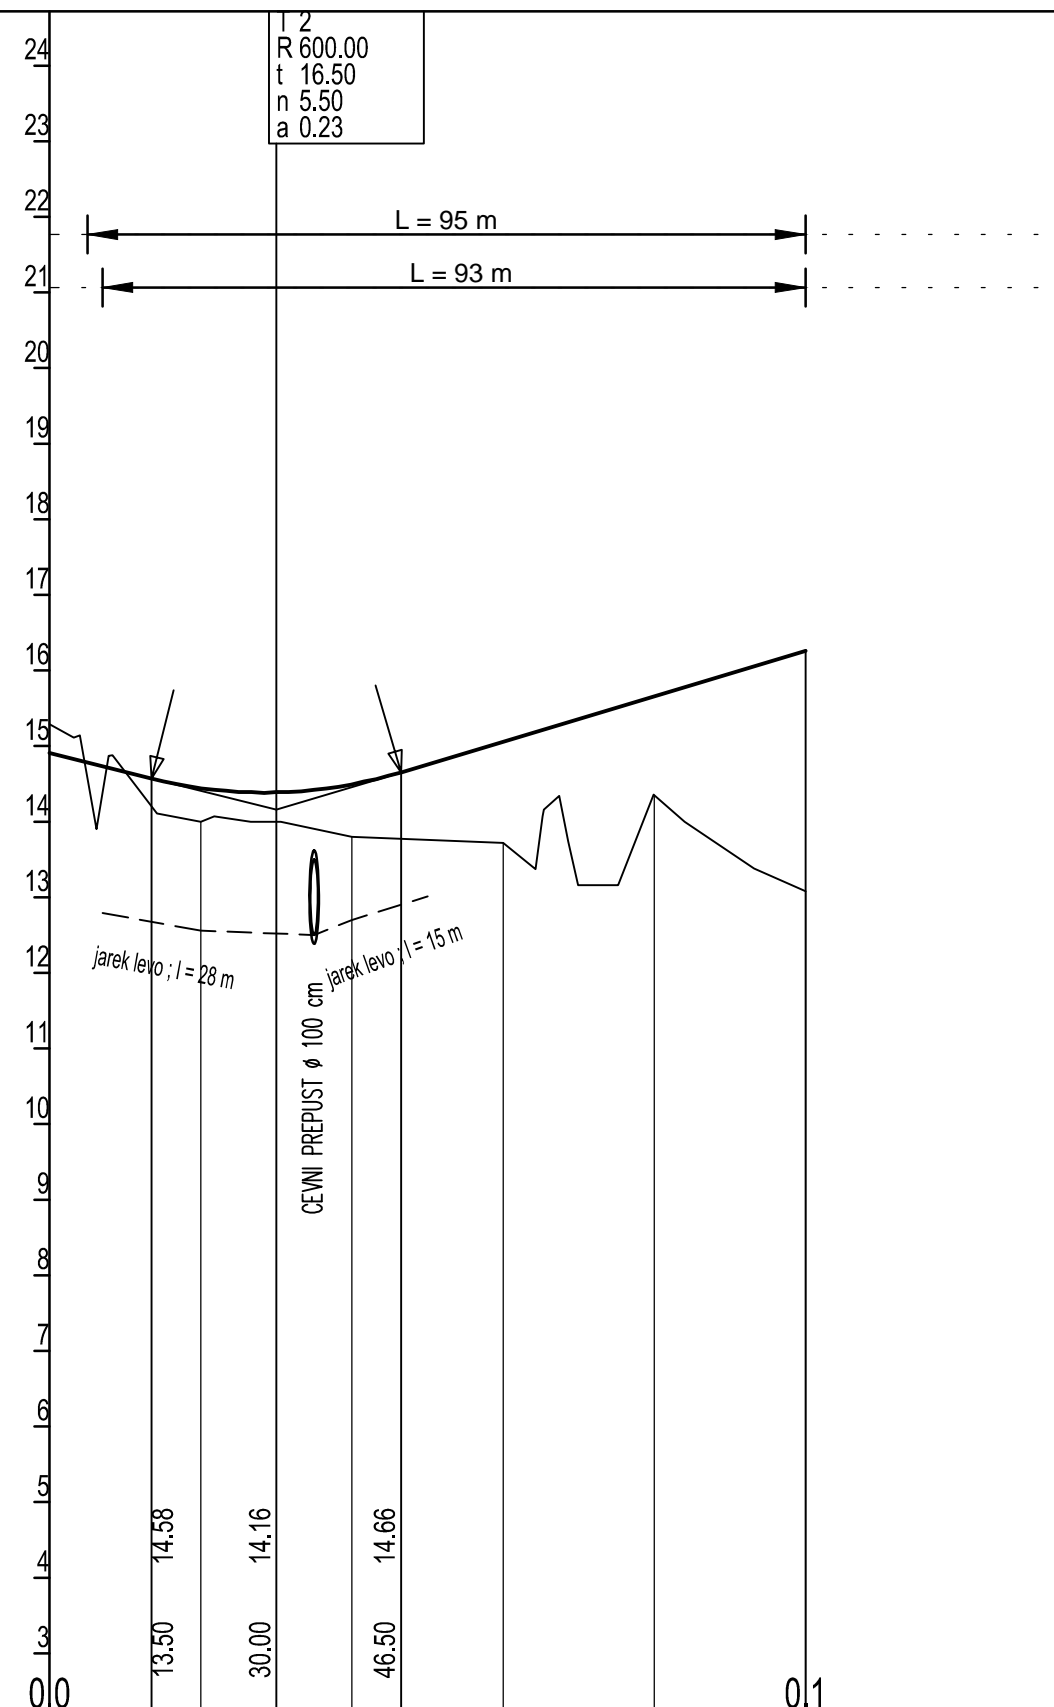

Prečni profil	0	1	2	3	4	5
Stacionaža	0.000	20.000	40.000	60.000	80.000	0.000
Kota terena	15.30	14.00	13.80	13.72	14.35	13.08
Kota nivelete	14.913	14.448	14.498	15.063	15.663	16.263
Vzdolžni nagib		-2.500/30.000		3.000/70.000		
Hor. krivina		20.211	27.737 A=36.010	52.052 R=46.750		
Vijačenje		2.3%	2.5%	1.0%		1.0%

<p>projektant</p> <p>JV</p> <p>PRONIZ d.o.o. Ljubljana, C. Ljubljanske brigade 23a</p>		<p>cesta HC KOPER – DRAGONJA</p> <p>odsek 0385 KOPER – DRAGONJA</p> <p>pododsek .</p>															
<p>&</p> <p>pa projektivni atelje nizke gradnje d.o.o. Ljubljana, Kersnikova 9</p> <p>&</p> <p>SPIT GRADBENI INŽENIRING d.o.o. Voškova 19, 5250 Solkan</p>		<p>št. projekta C-180/07</p> <p>št. načrta C-180/07</p> <p>stopnja obdelave IDP</p> <p>objekt PRIKLJUČEK ŠALARA</p>															
<p>&</p> <p>GINEX International d.o.o. PROJEKTIVNI BIRO</p> <p>&</p> <p>PROJEKT NOVA GORICA</p>		<p>opis</p> <p>PODOLŽNI PROFIL KRAKA CD km 0,0+00 do km 0,1+00,000</p>															
<p>projektant načrta</p> <p>PRONIZ d.o.o. 1117 Ljubljana, C. Ljubljanske brigade 23a tel.: 01/583-82-80, fax.: 01/583-82-85 e-pošta: proniz@siol.net</p>		<p>merilo 1 : 1000/100</p> <p>datum september 2009 dopolnjeno oktober 2012</p>															
<p>odg. vodja proj. Janez Šenk, u.d.i.g. <i>[Signature]</i> G-0474</p> <p>odg. proj. načrta Tomaž Pogačnik, u.d.i.g. <i>[Signature]</i> G-1978</p> <p>obdelali David Bogataj, u.d.i.g. <i>[Signature]</i> Gašper Šenk, rač.teh. <i>[Signature]</i></p>		<table border="1"> <tr> <td>št. odseka</td> <td>arhivska št.</td> <td>faza/objekt</td> </tr> <tr> <td>0385</td> <td></td> <td>001.2101</td> </tr> <tr> <td>šifra risbe</td> <td colspan="2"></td> </tr> <tr> <td>G.142</td> <td colspan="2"></td> </tr> <tr> <td>ident. št. risbe</td> <td colspan="2">št. priloge 11,1-7</td> </tr> </table>	št. odseka	arhivska št.	faza/objekt	0385		001.2101	šifra risbe			G.142			ident. št. risbe	št. priloge 11,1-7	
št. odseka	arhivska št.	faza/objekt															
0385		001.2101															
šifra risbe																	
G.142																	
ident. št. risbe	št. priloge 11,1-7																
<p>investitor</p> <p>DARS DRUŽBA ZA AVTOCESTE V REPUBLIKI SLOVENIJI d.d.</p>																	