


Dvignjen robnik - desno
Koritnica - levo

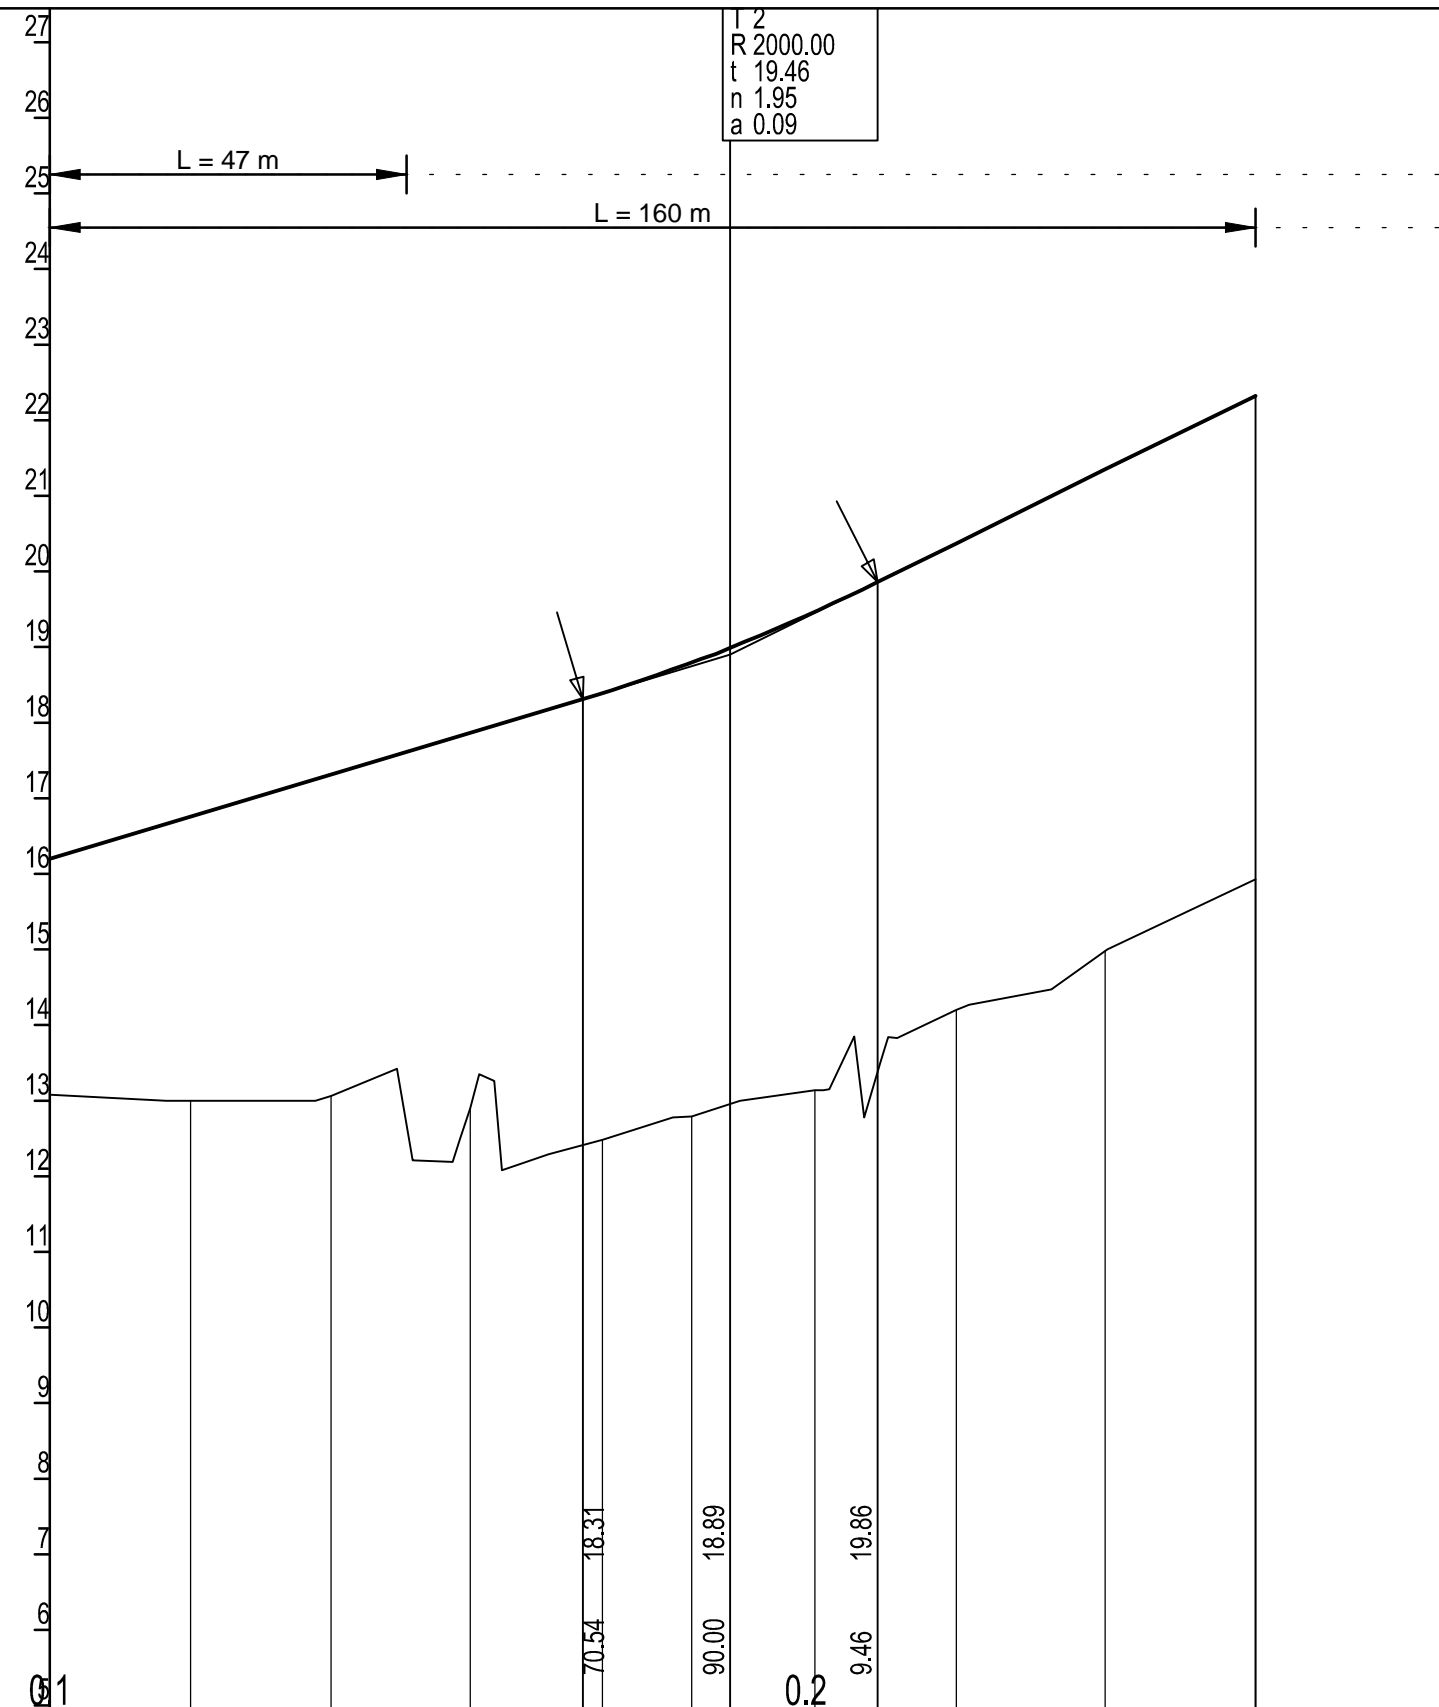

Prečni profil	5	6	7	8	9	10	11	12	13	14
Stacionaža	0.000	18.565	37.250	55.577	73.138	84.949	1.237	19.865	39.565	59.465
Kota terena	13.08	13.00	13.06	12.89	12.48	12.79	13.14	14.19	14.98	15.93
Kota nivelete	16.193	16.750	17.310	17.860	18.389	18.793	19.466	20.370	21.342	22.315
Vzdolžni nagib	3.000/90.000			4.946/29.865			4.934/19.700		4.889/19.900	
Hor. krivina	115.647 R=45.000			27.235 A=35.008			16.583			
Vijačenje	1.0%			1.0%			3.17%		3.27%	

<p>projektant</p> <p>JV</p> <p>PRONIZ d.o.o. Ljubljana, C. Ljubljanske brigade 23a</p> <p>& pa projektivni atelje nizke gradnje d.o.o. Ljubljana, kersnikova 9</p> <p>& SPIT GRADBENI INŽENIRING d.o.o. Voškova 19, 5250 Salkan</p> <p>& GINEX International d.o.o. PROJEKTIVNI BIRO</p> <p>& PROJEKT NOVA GORICA</p>	<p>cesta HC KOPER – DRAGONJA</p> <p>odsek 0385 KOPER – DRAGONJA</p> <p>pododsek .</p>															
<p>projektant načrta</p> <p>PRONIZ d.o.o. 1117 Ljubljana, C. Ljubljanske brigade 23a tel.: 01/583-82-80, fax.: 01/583-82-85 e-pošta: proniz@siol.net</p>	<p>št. projekta C-180/07</p> <p>št. načrta C-180/07</p> <p>stopnja obdelave IDP</p> <p>objekt PRIKLJUČEK ŠALARA</p> <p>opis PODOLŽNI PROFIL KRAKA C km 0,1+00 do km 02+59,465</p>															
<p>odg. vodja proj. Janez Šenk, u.d.i.g. <i>[Signature]</i> 0474</p> <p>odg. proj. načrta Tomaž Pogačnik, u.d.i.g. <i>[Signature]</i> 1978</p> <p>obdelali David Bogataj, u.d.i.g. <i>[Signature]</i> Gašper Šenk, rač. teh. <i>[Signature]</i></p>	<p>merilo 1 : 1000/100</p> <p>datum september 2009 dopolnjeno oktober 2012</p>															
<p>investitor</p> <p>DARS DRUŽBA ZA AVTOCESTE v REPUBLIKI SLOVENIJI d.d.</p>	<table border="1"> <tr> <td>št. odseka</td> <td>arhivska št.</td> <td>faza/objekt</td> </tr> <tr> <td>0385</td> <td></td> <td>001.2101</td> </tr> <tr> <td>šifra risbe</td> <td colspan="2"></td> </tr> <tr> <td>G.142</td> <td colspan="2"></td> </tr> <tr> <td>ident. št. risbe</td> <td colspan="2">št. priloge 11,1-9</td> </tr> </table>	št. odseka	arhivska št.	faza/objekt	0385		001.2101	šifra risbe			G.142			ident. št. risbe	št. priloge 11,1-9	
št. odseka	arhivska št.	faza/objekt														
0385		001.2101														
šifra risbe																
G.142																
ident. št. risbe	št. priloge 11,1-9															