


PROFIL-1: 1_PRIK 2-4 KRAK 1
 MERILO 1:1000/100

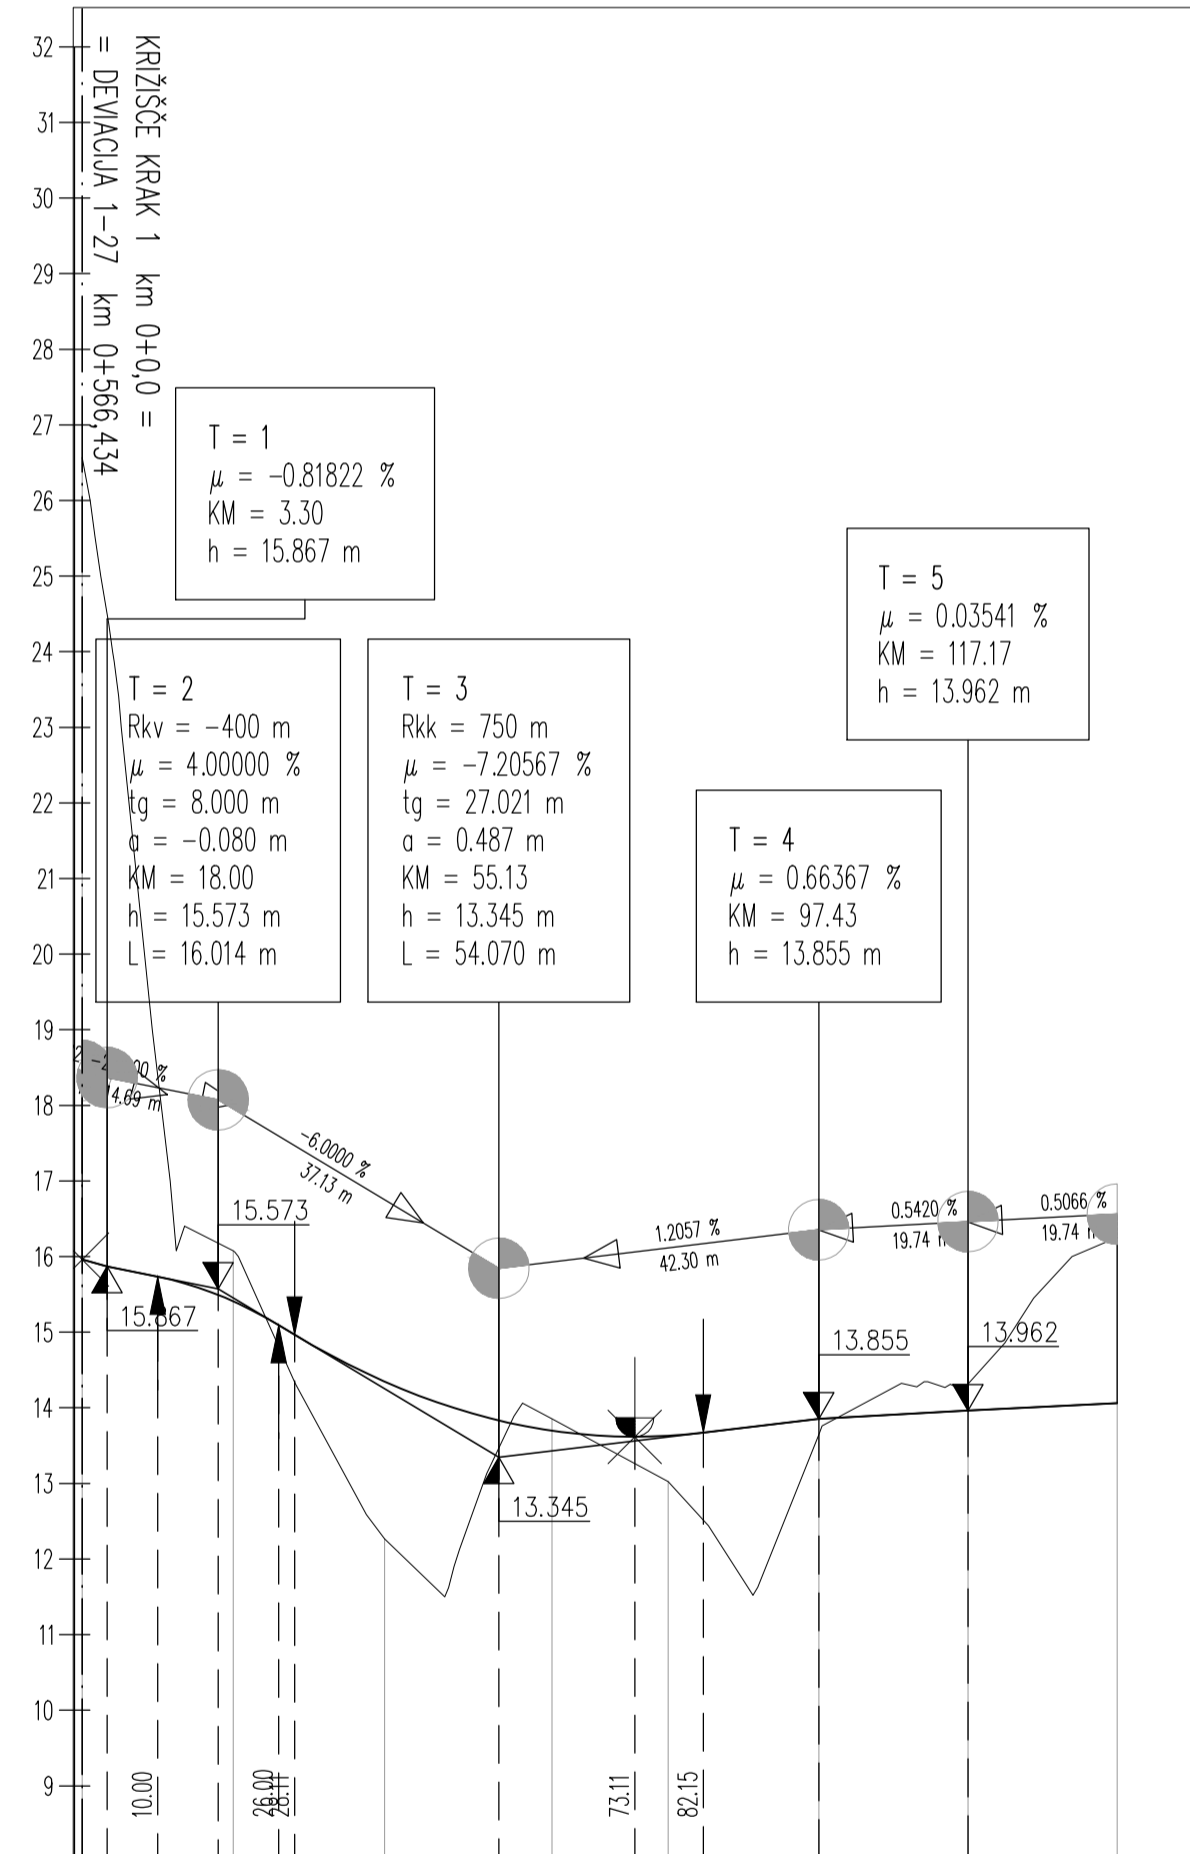

OZNAKE PROFILOV	0	20.000	P1	20.000	P2	22.138	P3	15.383	P4	19.906	P5	19.742	P6	19.740	P7
STACIONAŽE	0	20.00	40.00	62.14	77.52	92.51	117.17	136.91							
KOTE TERENA	20.307	16.075	12.266	13.854	13.024	13.647	14.315	16.255							
KOTE NIVELETE	13.900	15.408	14.347	13.696	13.629	13.855	13.902	14.082							
PREME IN KRIVINE	R=+50.00 d=57.82		A=50.02 Ld=47.50		R=+987.00 d=25.06										
PREČNI NAGIBI															

projektant JV PRONIZ d.o.o. Ljubljana, C. Ljubljanske brigade 23a	cesta HC KOPER – DRAGONJA odsek 0385 KOPER – DRAGONJA pododsek .
& projektivni atelje nizke gradnje d.o.o. Ljubljana, Kersnikova 9	& SPIT GRADBENI INŽENIRING d.o.o. Vojkova 19, 5250 Solkan
& GINEX International d.o.o. PROJEKTIVNI BIRO	& PROJEKT NOVA GORICA
projektant načrta pa-ng projektivni atelje nizke gradnje 1000 LJUBLJANA, Kersnikova 9	št. projekta C-180/07 št. načrta 11-6/08 stopnja obdelave IDP objekt PRIKLJUČEK DRAGONJA krak 1 opis VZDOLŽNI PROFIL km 0+000 – km 0+136,91
odg. vodja proj. Janez Šenk, u.d.i.g. 0474 odg. proj. načrta Katja Bebar, u.d.i.g. 0547	merilo 1 : 1000/100 datum september 2009 dopolnjeno oktober 2012
obdelali Katja Bebar, u.d.i.g.	št. odseka 0385 arhivska št. št. risbe G.142
investitor DARS DRUŽBA ZA AVTOCESTE V REPUBLIKI SLOVENIJI d.d.	faza/objekt 001.2101 ident. št. risbe št. priloge 11,3-1