



5.000
 CESTIŠČE
 OD OSI
 TEREN
 OD OSI

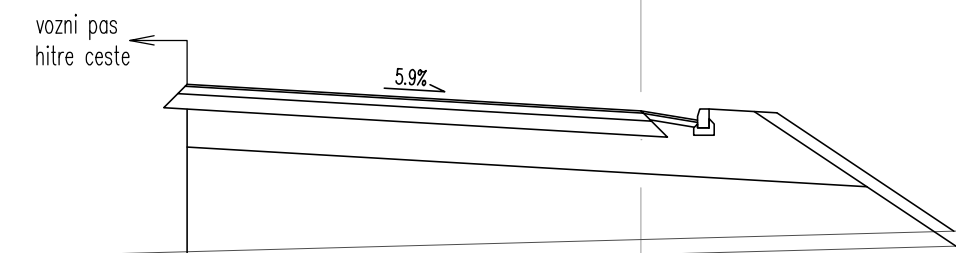

P3
 0+059.05

11.20	11.26	13.505	13.54
0.000			


9.000
 CESTIŠČE
 OD OSI
 TEREN
 OD OSI

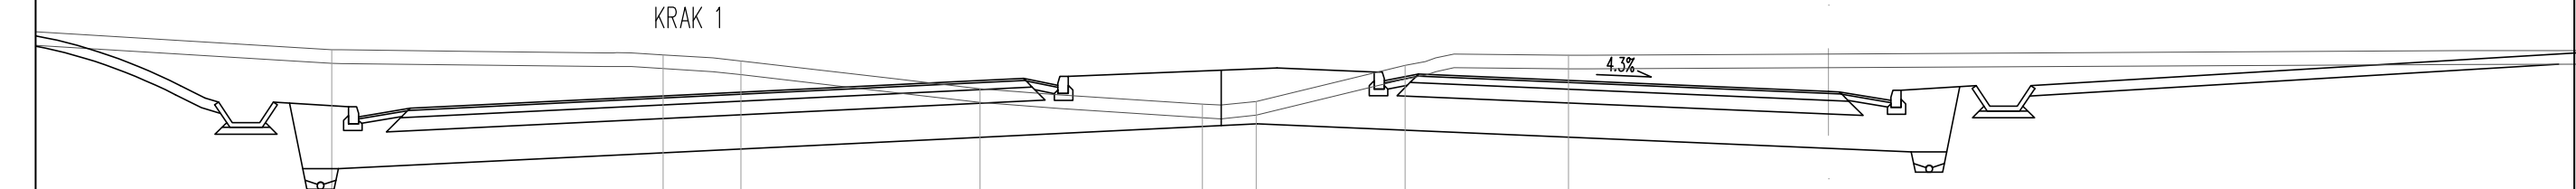

P1
 0+116.38

16.12	15.262	15.408	15.699	15.765	15.999	15.999
2.91	17.08	15.92	12.42	9.16	6.38	15.20
						16.04


6.000
 CESTIŠČE
 OD OSI
 TEREN
 OD OSI

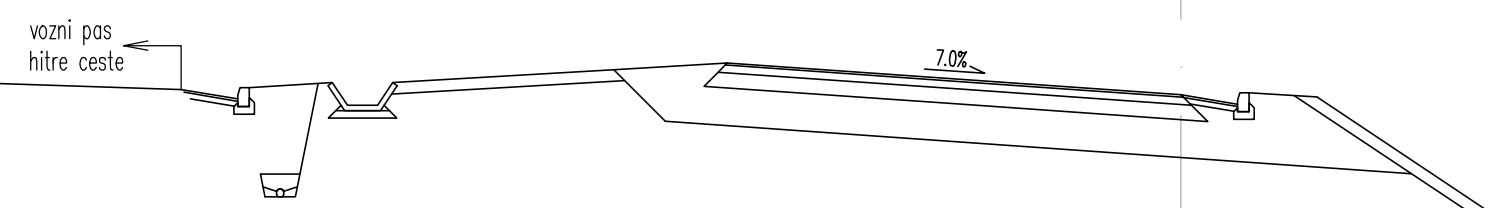

P4
 0+074.34

11.43	13.827	13.407	
0.26	11.77		


14.000
 CESTIŠČE
 OD OSI
 TEREN
 OD OSI

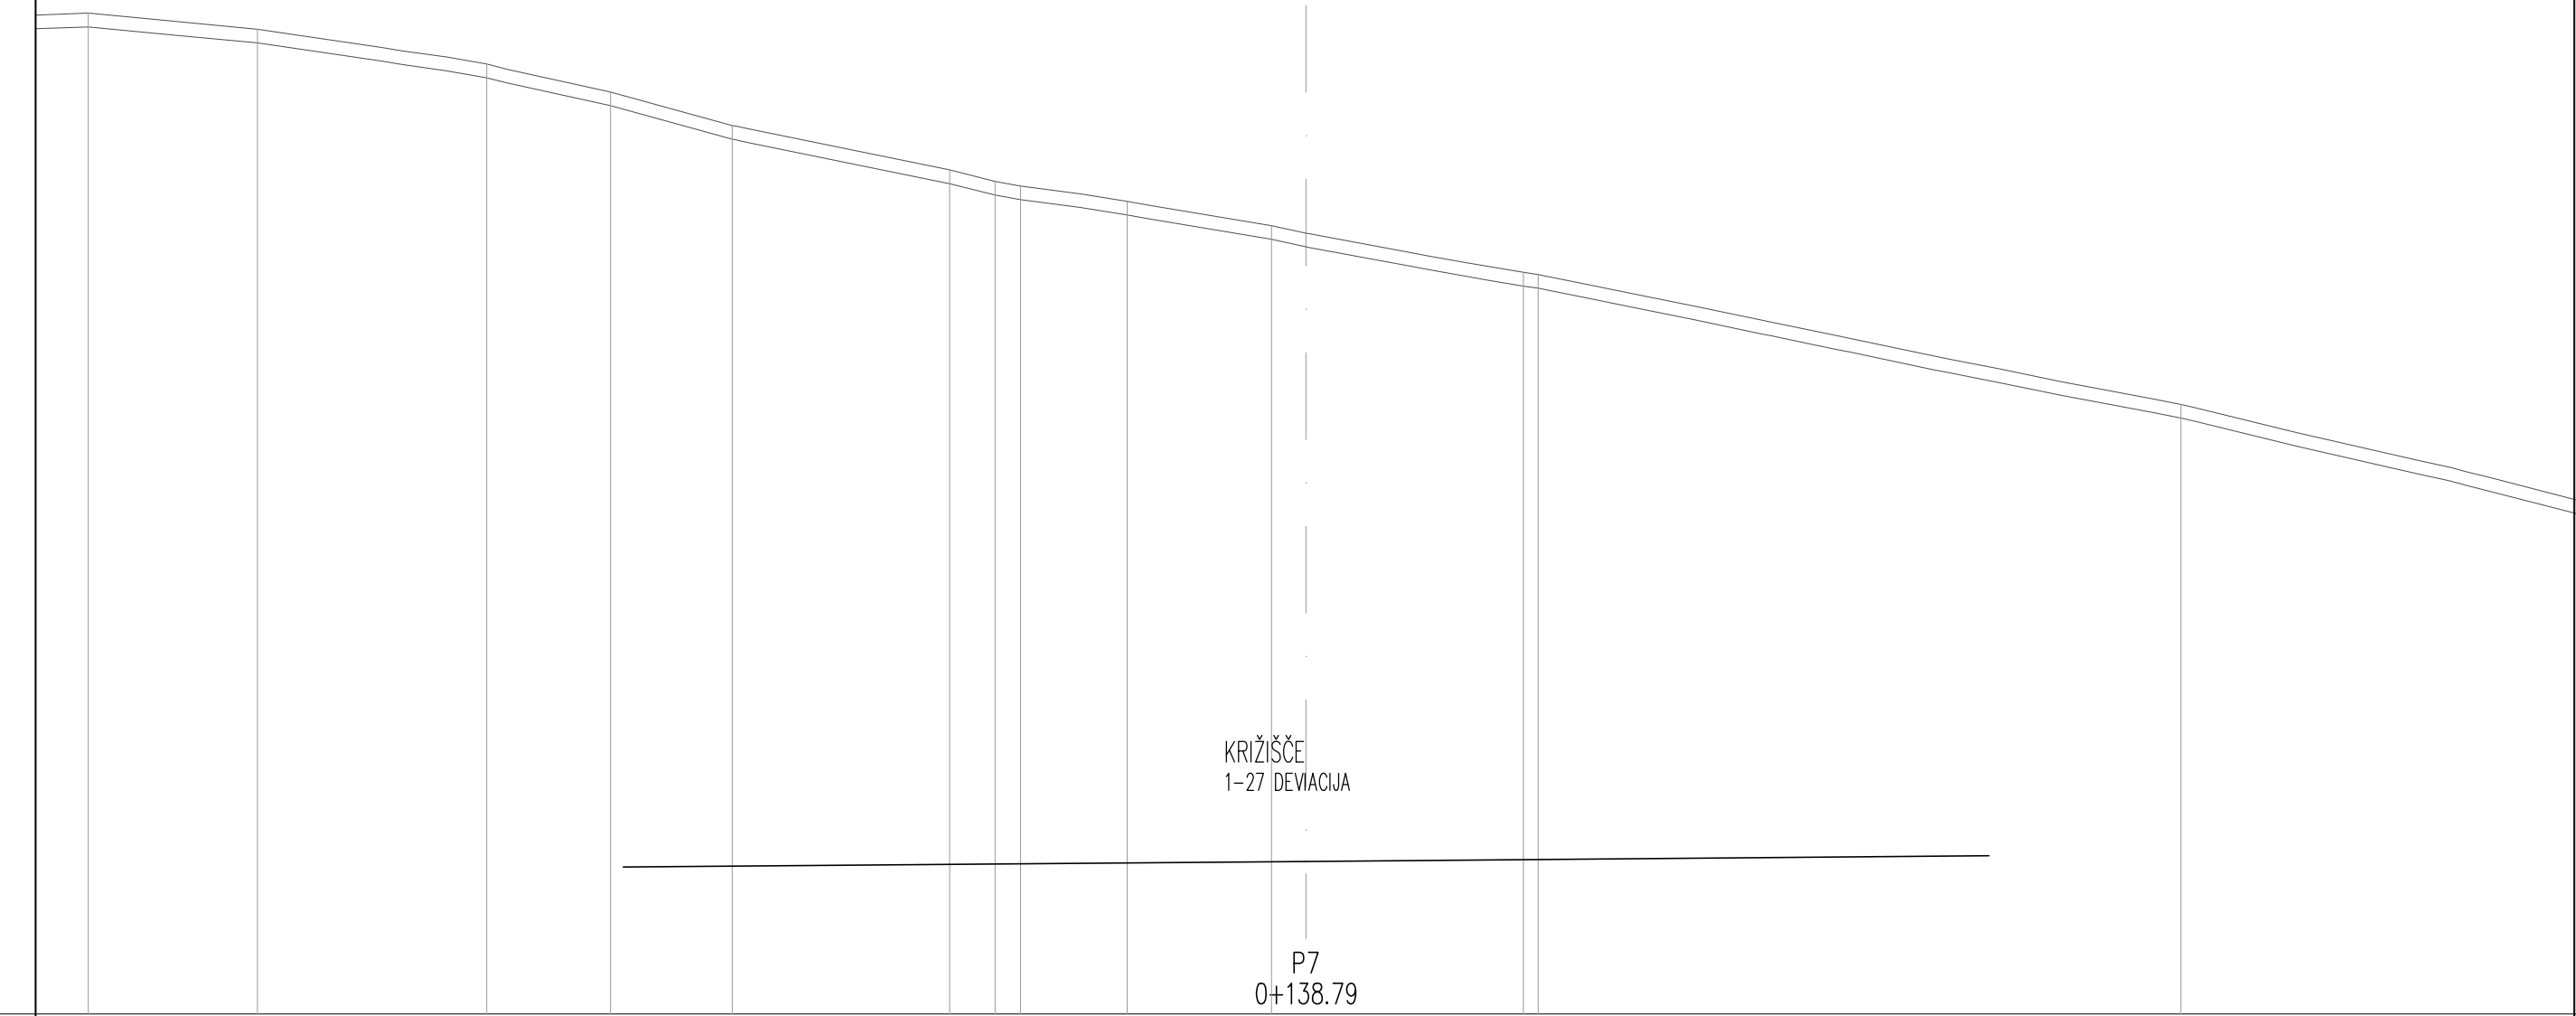

P7
 0+138.79

28.64	28.41	27.90	27.49	27.00	26.35	26.18	26.12	25.89	25.53	16.315
17.83	15.35	12.00	10.18	8.40	5.22	4.55	4.18	2.62	0.51	9.996

6.000
 CESTIŠČE
 OD OSI
 TEREN
 OD OSI

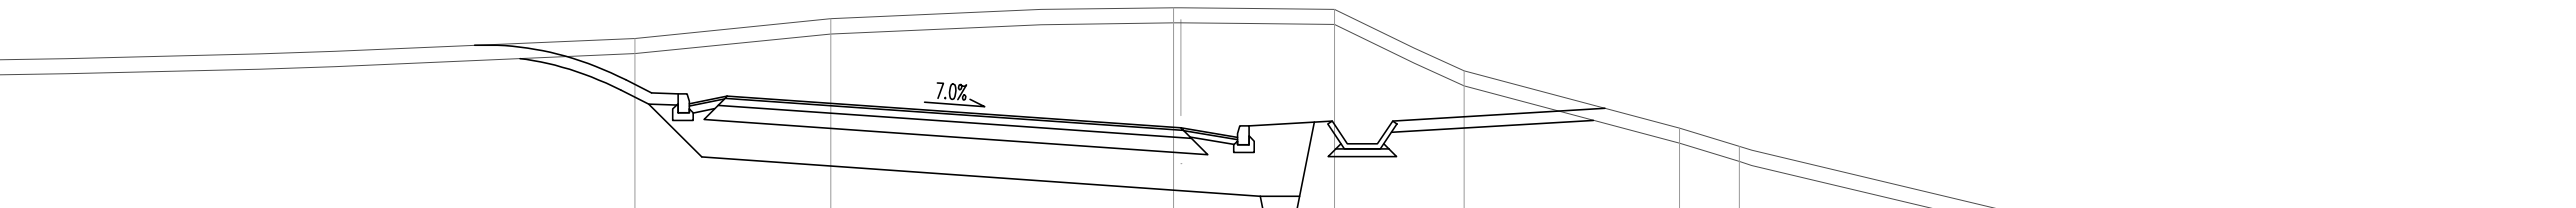

P5
 0+095.00

15.10	15.43	15.69	14.24	13.09	13.08	12.91	13.04	12.88
0.10	2.03	3.75	6.59	7.26	11.17	12.12	13.36	16.27
								16.84

projektant	JV PRONIZ d.o.o. Ljubljana, C. Ljubljanske brigade 23a	cesta	HC KOPER – DRAGONJA
& projektivni atelje	& SPIT GRAĐENI INŽENIRING d.o.o. Vojkova 19, 5250 Selen	odsek	0385 KOPER – DRAGONJA
& GINEX International d.o.o.	& PROJEKT NOVA GORICA	pododsek	
projektant načrta	pa-ng projektivni atelje 1000 LJUBLJANA, Kersnikova 9	st. projekta	C-180/07
odg. vodja proj.	Janez Šenk, u.d.i.g. 0474	st. načrta	11-6/08
odg. proj. načrta	Katja Bebar, u.d.i.g. 0547	stopnja obdelave	IDP
obdelali	Katja Bebar, u.d.i.g.	objekt	PRIKLJUČEK DRAGONJA krak 2
investitor	DARS Društva za Avtoceste v Republiki Sloveniji d.d.	apis	PREČNI PROFILI P3 – P7
		merilo	1 : 100
		datum	september 2009 dopolnjeno oktober 2012
		st.odseka	0385
		arhivska št.	
		faza/objekt	001.2101
		šifra risbe	G.132
		ident. št. risbe	st. priloge 11,3-4