


PROFIL-1: 1_PRIK 2-4 KRAK 3
 MERILO 1:1000/100

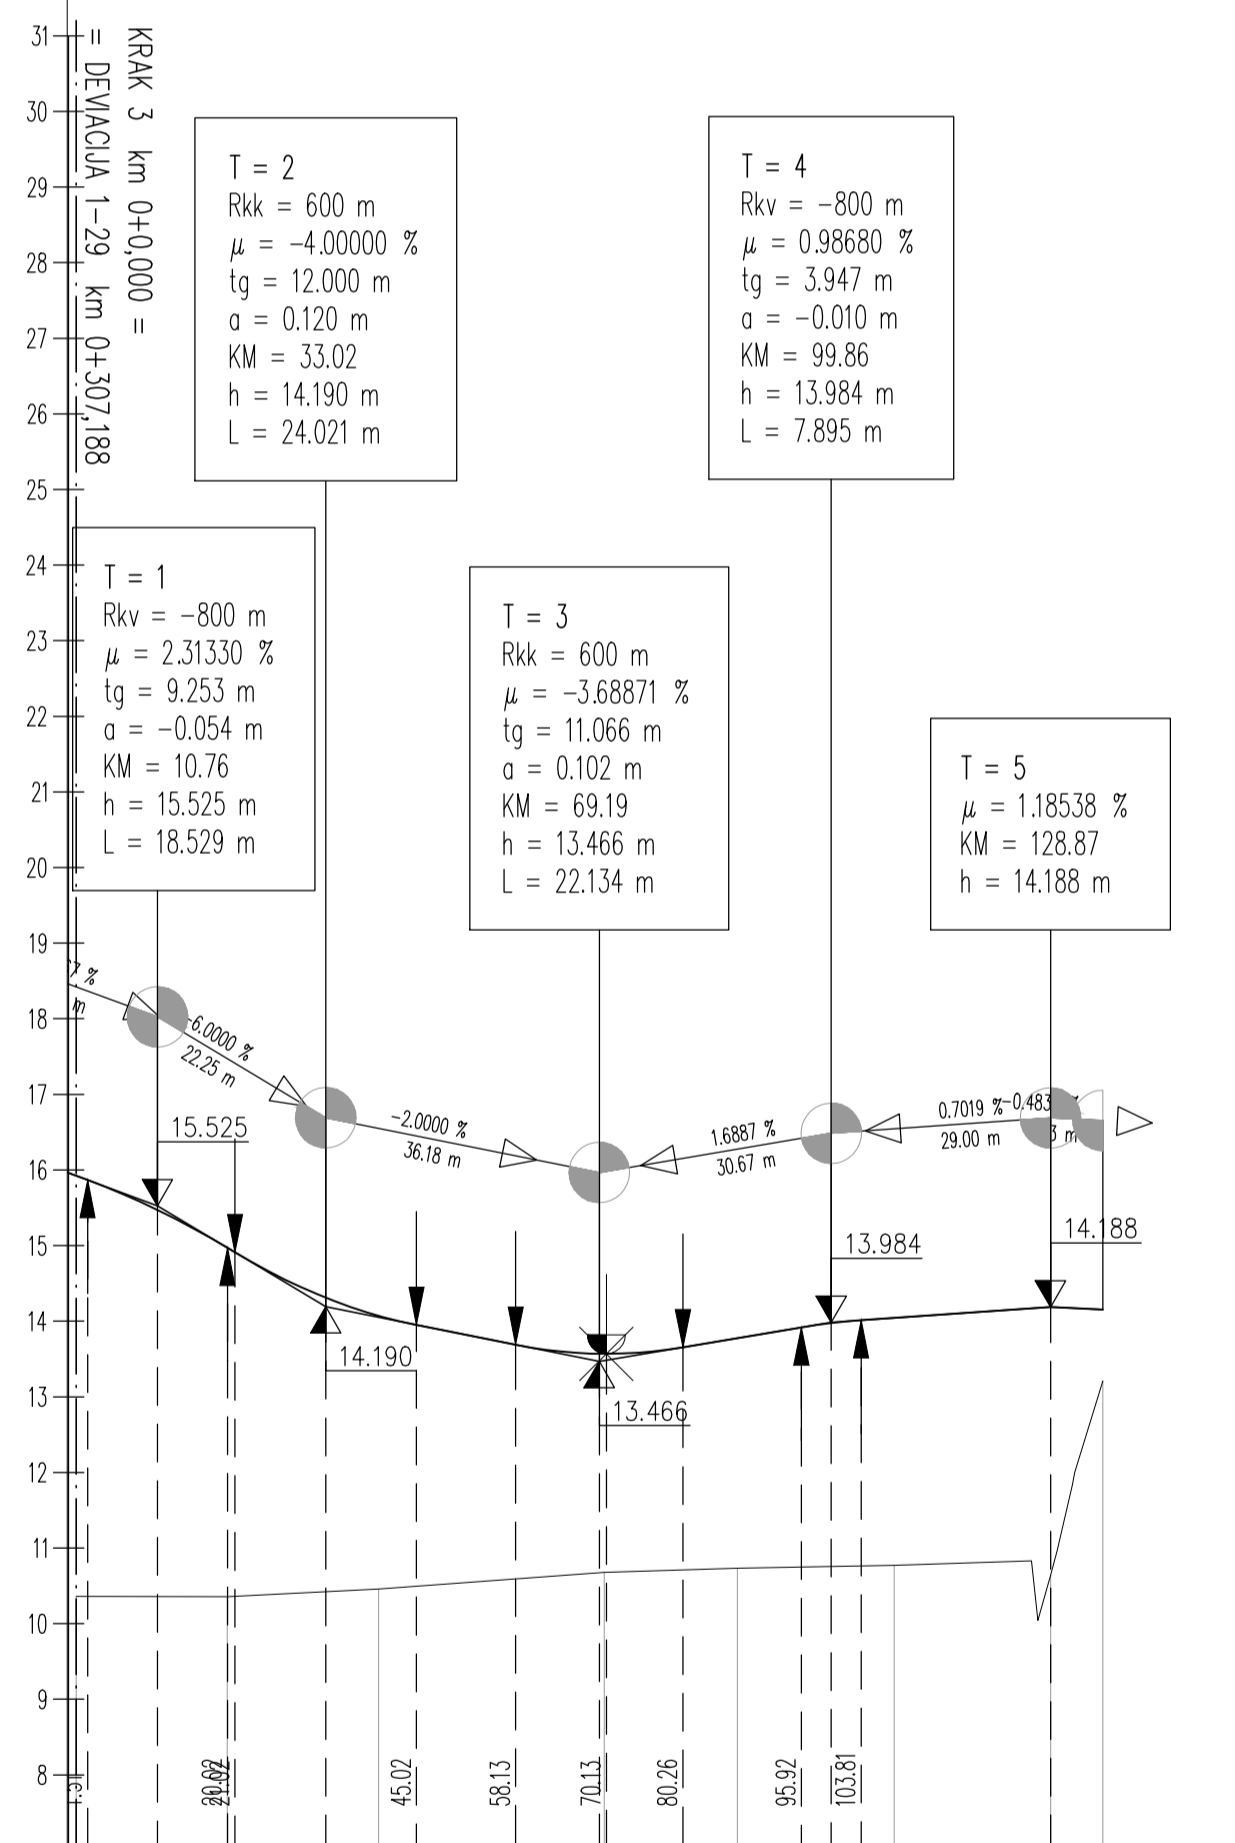

OZNAKE PROFILOV	0	20.000	P1	20.000	P2	20.850	P3	17.586	P4	20.774	P5	20.658	P6	27
STACIONAŽE	0	20.00	40.00	60.00	80.00	100.00	120.00	140.00	160.00	180.00	200.00	220.00	240.00	260.00
KOTE TERENA	10.329	10.358	10.457	10.676	10.732	10.770	10.644	13.200						
KOTE NIVELETE	13.372	14.971	14.071	13.588	13.775	14.043	14.188	14.154						
PREME IN KRIVINE	<p>Prema (d=13.38)</p> <p>R=+50.00, d=43.35</p> <p>A=50.00, L=50.00</p> <p>A=109.57, L=29.07</p>													
PREČNI NAGIBI	<p>Levi rob: 1. rob</p> <p>Desni rob: 4. rob</p> <p>Gradieni: 7.00%, 7.00%, 0.739%, 3.50%, 2.50%, 1.512%, 0.829%, 6.10%, 5.68%, 0.229%</p>													

projektant JV PRONIZ d.o.o. Ljubljana, C. Ljubljanske brigade 23a	cesta HC KOPER – DRAGONJA odsek 0385 KOPER – DRAGONJA pododsek .
& projektivni atelje pa - ng nizke gradnje d.o.o. 1000 LJUBLJANA, Kersnikova 9	& SPIT GRADBENI INŽENIRING d.o.o. Vrbova 19, 5250 Selenca
& GINEX International d.o.o. PROJEKTIVNI BIRO	& PROJEKT NOVA GORICA
projektant načrta pa - ng projektivni atelje nizke gradnje 1000 LJUBLJANA, Kersnikova 9	št. projekta C-180/07 št. načrta 11-6/08 stopnja obdelave IDP objekt PRIKLJUČEK DRAGONJA krak 3 opis VZDOLŽNI PROFIL km 0+000 – km 0+135,80
odg. vodja proj. Janez Šenk, u.d.i.g. 16-0474 odg. proj. načrta Katja Bebar, u.d.i.g. 16-0547	merilo 1 : 1000/100 datum september 2009 dopolnjeno oktober 2012
obdelali Katja Bebar, u.d.i.g.	št. odseka 0385 arhivska št. št. prilož. 001.2101
investitor DARS DRUŽBA ZA AVTOCESTE V REPUBLIKI SLOVENIJI d.d.	št. risbe G.142 ident. št. risbe št. priloge 11,3-5