



KRAK 3 km 0+0,000 =
= DEVIACIJA 1-29 km 0+307,188

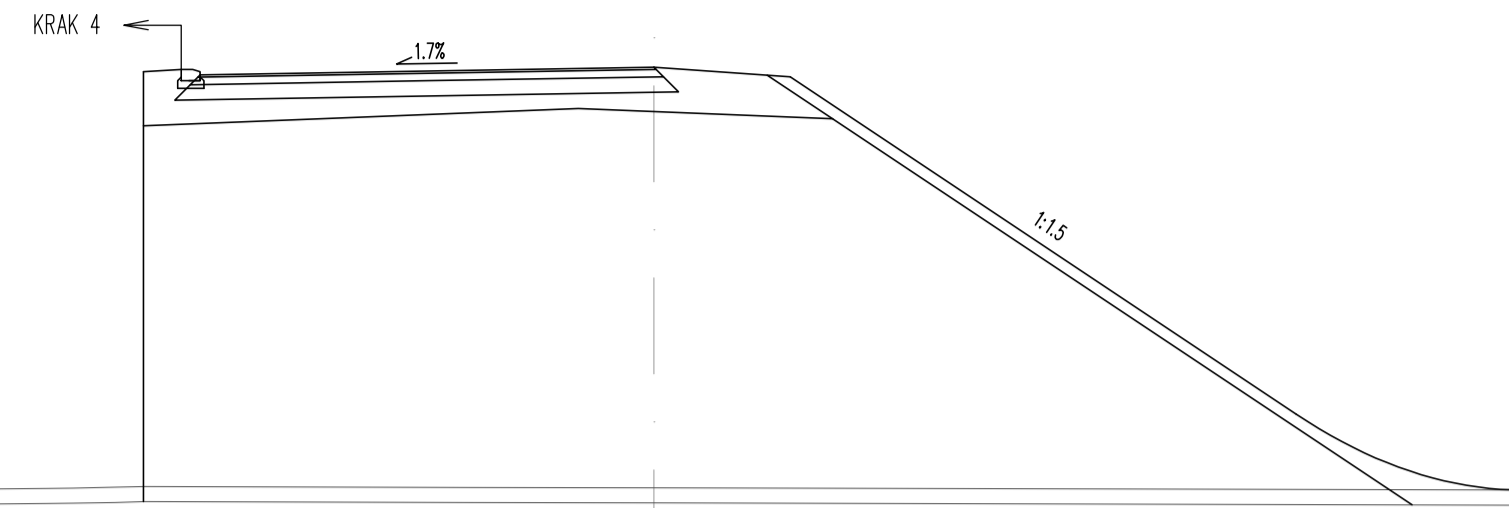


6.000	
CESTIŠČE	6.000 15.822
OD OSI	
TEREN	
OD OSI	

7.000	
CESTIŠČE	6.000 13.898
OD OSI	
TEREN	
OD OSI	

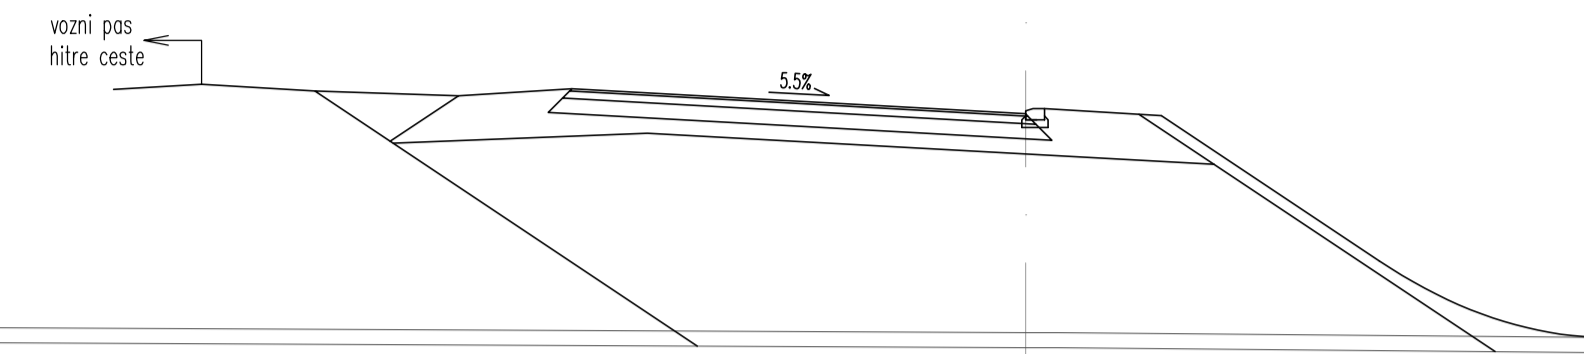

KRAK 4

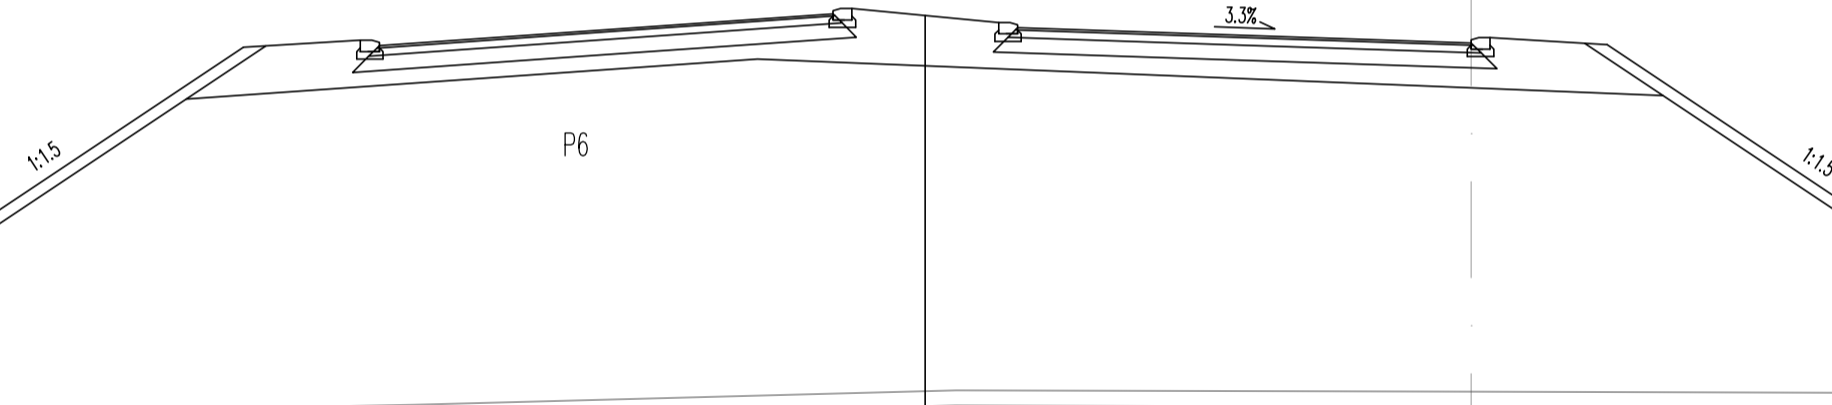

6.000									
CESTIŠČE									
OD OSI									
TEREN									
OD OSI									

P1
0+020.00

P6

projektant JV PRONIZ d.o.o. Ljubljana, C. Ljubljanske brigade 23a	cesta HC KOPER – DRAGONJA odsek 0385 KOPER – DRAGONJA pododsek .
& pa projektivni atelje nizke gradnje d.o.o. Ljubljana, Kersnikova 9	& SPIT GRAĐEVNI INŽENIRING d.o.o. Vojkova 19, 5250 Selen
& GINEX International d.o.o. PROJEKTIVNI BIRO	& PROJEKT NOVA GORICA PROJEKTIVNI BIRO
projektant načrta pa-ng projektivni atelje nizke gradnje 1000 LJUBLJANA, Kersnikova 9	št. projekta C-180/07 št. načrta 11-6/08 stopnja obdelave IDP objekt PRIKLJUČEK DRAGONJA krak 3 opis PREČNI PROFILI P0 – P3
odg. vodja proj. Janez Šenk, u.d.i.g. 1-0474 odg. proj. načrta Katja Bebar, u.d.i.g. 1-0547	merilo 1 : 100 datum september 2009 dopolnjeno oktober 2012
obdelali Katja Bebar, u.d.i.g.	št. odseka 0385 arhivska št. tabela/objekt 001.2101
investitor DARS DRUŽBA ZA AVTOCESTE V REPUBLIKI SLOVENIJI d.d.	št. risbe G.132 ident. št. risbe št. priloge 11,3-6

6.000	
CESTIŠČE	6.000 14.481
OD OSI	
TEREN	
OD OSI	

P2
0+040.00

