


PROFIL-1: 1_PRIK 2-4 KRAK 4
 MERILO 1:1000/100

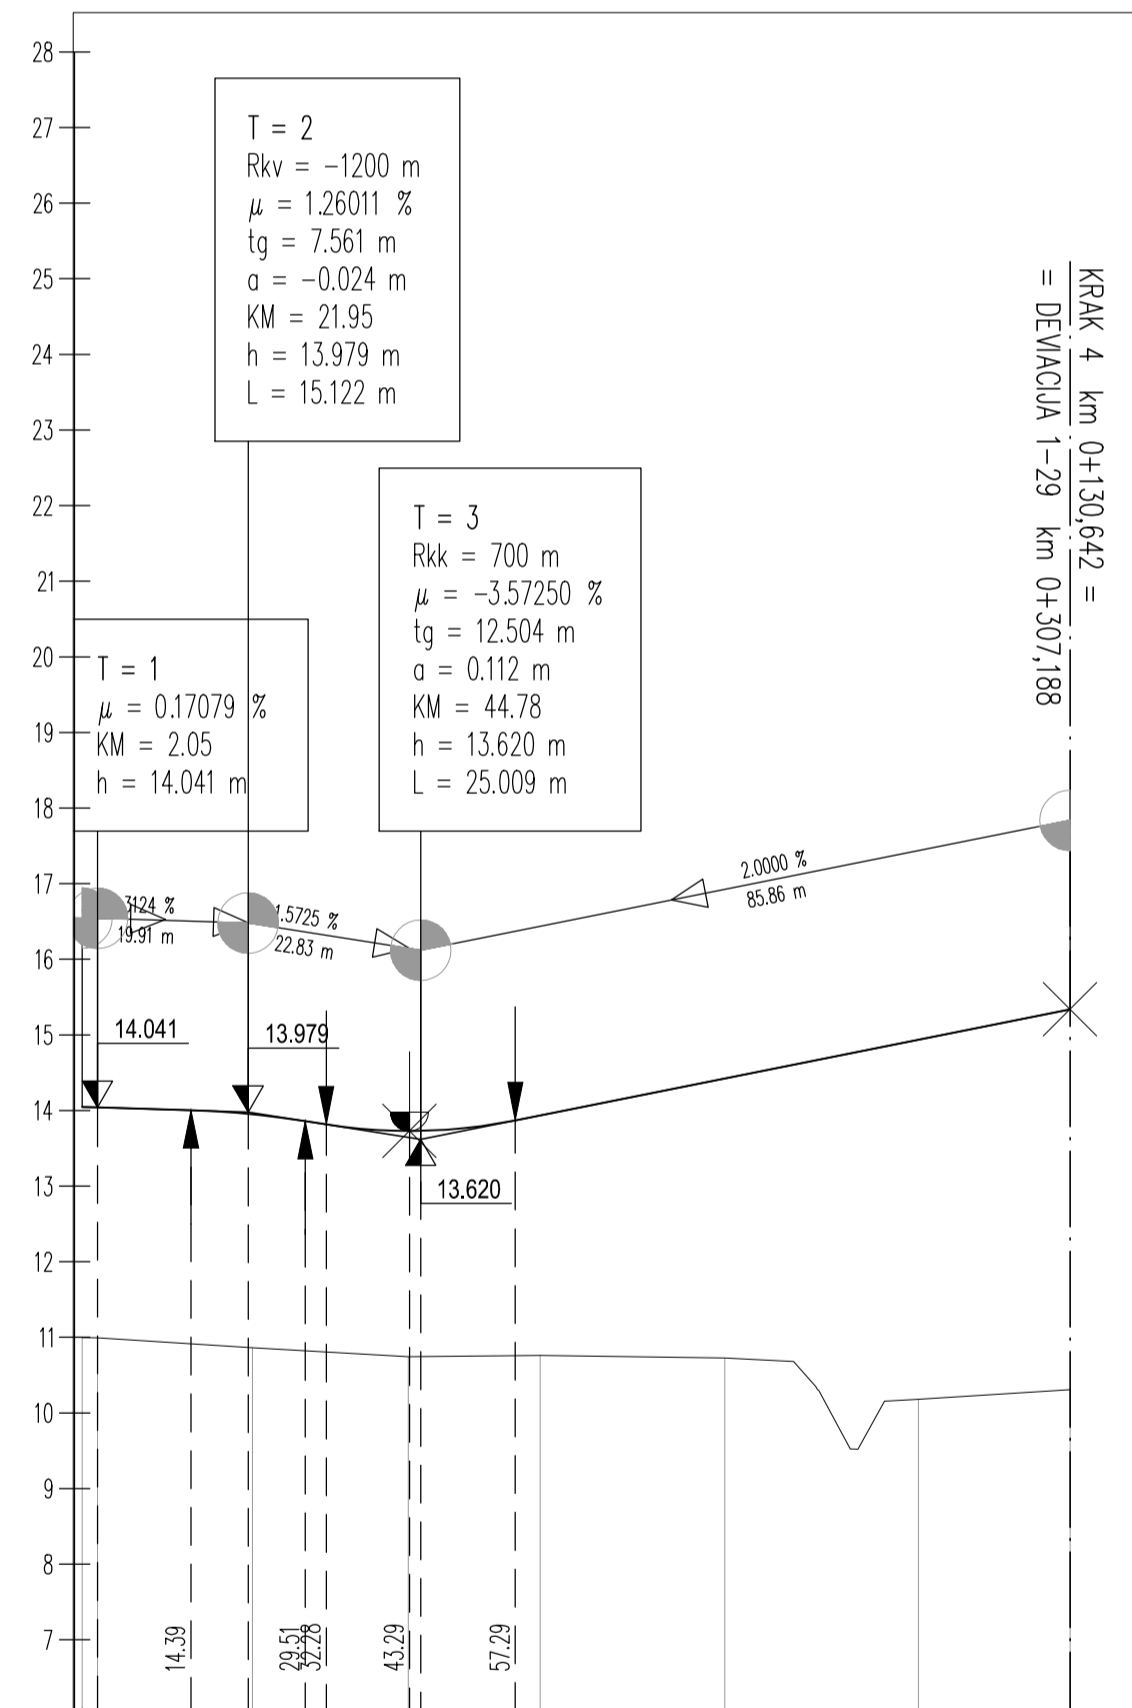

KRAK 4 km 0+130,642 =
 = DEVAČIJA 1-29 km 0+307,188

$v_p = 40 \text{ km/h}$

6.00

OZNAKE PROFILOV	P0	P1	P2	P3	P4	P5	P6	P7
STACIONAŽE	0+000	20.473	22.52	43.12	60.59	85.00	101.59	306.4
KOTE TERENA	10.392	10.864	10.745	10.759	10.728	10.182	10.306	
KOTE NIVELETE	14.041	13.950	13.730	13.936	14.424	14.936	15.337	
PREME IN KRIVINE								
PREČNI NAGIBI								

projektant JV PRONIZ d.o.o. Ljubljana, C. Ljubljanske brigade 23a	cesta HC KOPER – DRAGONJA odsek 0385 KOPER – DRAGONJA pododsek .															
& pa projektivni atelje nizke gradnje d.o.o. 1000 LJUBLJANA, Kersnikova 9 & SPIT GRADBENI INŽENIRING d.o.o. Vojkova 19, 5250 Siskin & GINEX International d.o.o. PROJEKTIVNI BIR & PROJEKT NOVA GORICA	št. projekta C-180/07 št. načrta 11-6/08 stopnja obdelave IDP objekt PRIKLJUČEK DRAGONJA krak 4 opis VZDOLŽNI PROFIL km 0+000 – km 0+130,64															
projektant načrta pa-ng projektivni atelje nizke gradnje 1000 LJUBLJANA, Kersnikova 9 odg. vodja proj. Janez Šenk, u.d.i.g. K-0474 odg. proj. načrta Katja Bebar, u.d.i.g. K-0547 obdelal Katja Bebar, u.d.i.g.	merilo 1 : 1000/100 datum september 2009 dopolnjeno oktober 2012															
investitor DARS DRUŽBA ZA AVTOCESTE V REPUBLIKI SLOVENIJI d.d.	<table border="1"> <tr> <td>št. odseka</td> <td>arhivska št.</td> <td>faza/objekt</td> </tr> <tr> <td>0385</td> <td></td> <td>001.2101</td> </tr> <tr> <td>šifra risbe</td> <td colspan="2"></td> </tr> <tr> <td>G.142</td> <td colspan="2"></td> </tr> <tr> <td>ident. št. risbe</td> <td colspan="2">št. priloge 11,3-7</td> </tr> </table>	št. odseka	arhivska št.	faza/objekt	0385		001.2101	šifra risbe			G.142			ident. št. risbe	št. priloge 11,3-7	
št. odseka	arhivska št.	faza/objekt														
0385		001.2101														
šifra risbe																
G.142																
ident. št. risbe	št. priloge 11,3-7															