


vozni pas  
hitre ceste

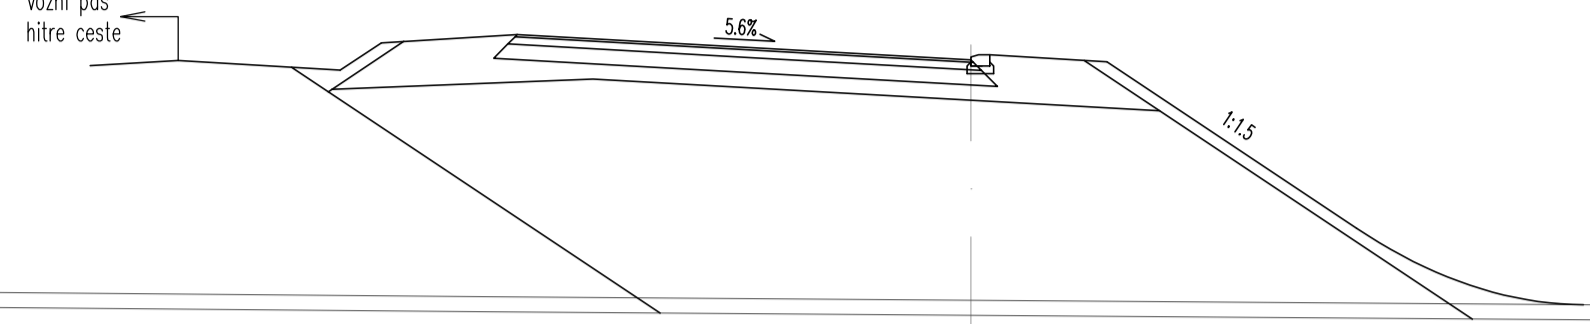

P4  
0+060.59

7.000

CESTIŠČE

OD OSI

TEREN

OD OSI

6.000 14.271

0.000 13.936

6.000


CESTIŠČE

OD OSI

TEREN

OD OSI

KRAK 3  
KRAK 4 km 0+130,641 =  
= DENAGIJA 1-29 km 0+307,188

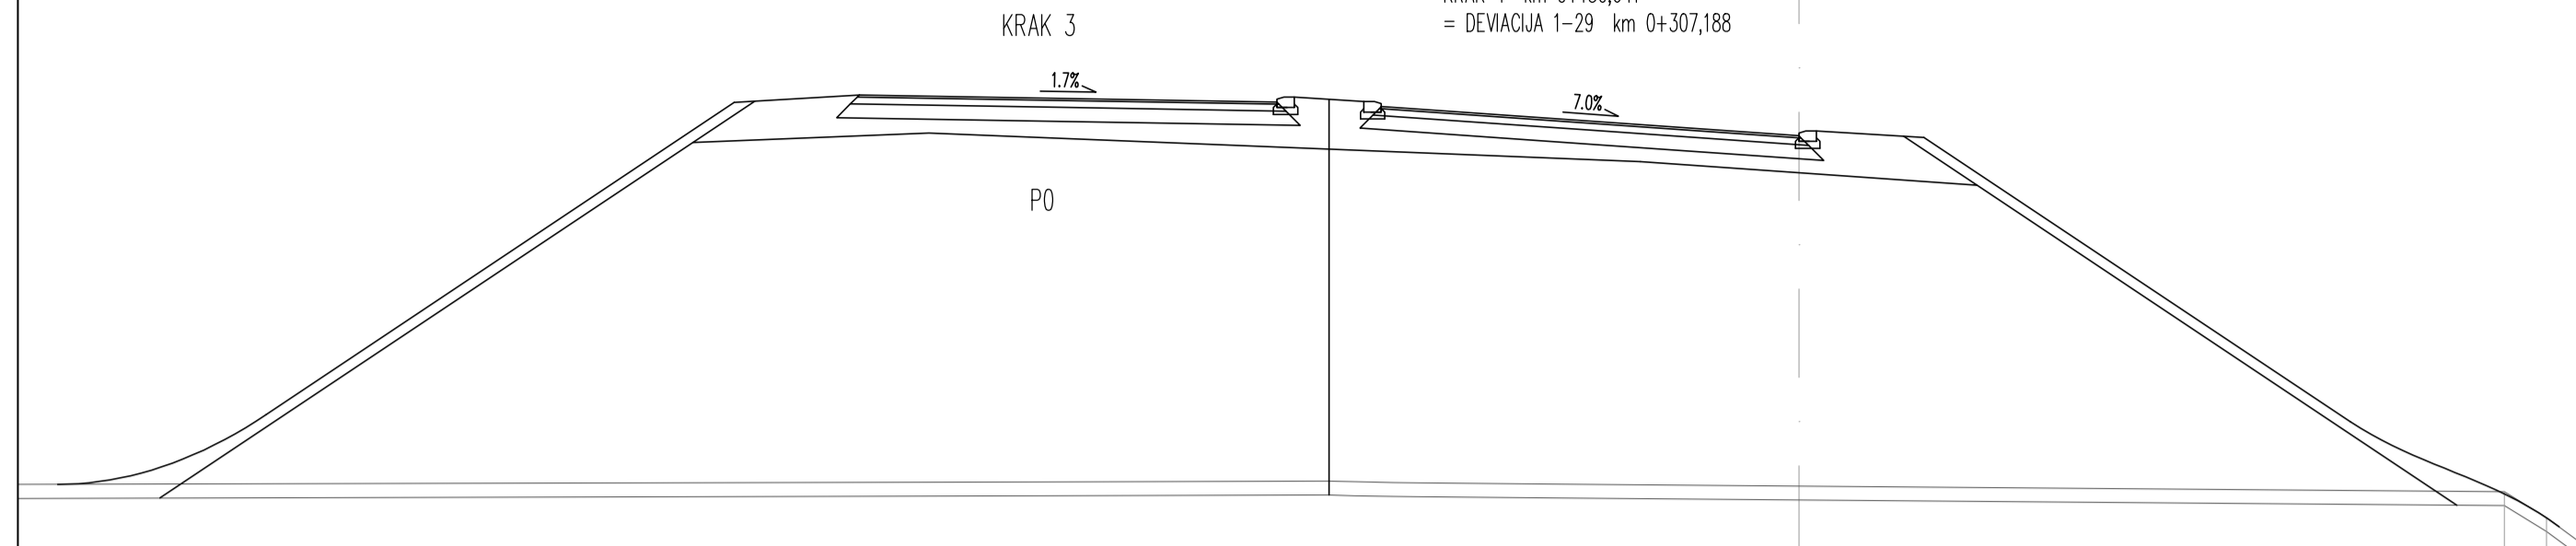

P7  
0+130.64

6.000 15.757

0.000 15.337

10.13 10.22  
10.74 9.85  
11.37 9.39

6.000

CESTIŠČE

OD OSI

TEREN

OD OSI

6.000 14.844

P5  
0+085.00

0.000 14.424

10.37

10.82

17.23

12.63

KRAK 3

1:1.5

P1

7.0%

1:1.5

6.000

CESTIŠČE

OD OSI

TEREN

OD OSI

14.440 14.971

6.000 15.171

6.000 15.356

P6  
0+110.59

0.000 14.936

2.60 10.14

3.92 9.70

4.46 9.48

5.71 9.48

8.70 10.34

10.87 10.71

projektant <b>JV</b> <b>PRONIZ</b> d.o.o. Ljubljana, C. Ljubljanske brigade 23a		cesta HC KOPER – DRAGONJA odsek 0385 KOPER – DRAGONJA pododsek .
& <b>pa</b> projektivni atelje nizke gradnje d.o.o. Ljubljana, Kersnikova 9	& <b>SPIT</b> GRAĐENI INŽENIRING d.o.o. Vojkova 19, 5250 Selen	št. projekta C-180/07 št. načrta 11-6/08 stopnja obdelave IDP objekt PRIKLJUČEK DRAGONJA krak 4 opis PREČNI PROFILI P4 – P7
projektant načrta <b>pa-ng</b> projektivni atelje nizke gradnje 1000 LJUBLJANA, Kersnikova 9		merilo 1 : 100 datum september 2009 dopolnjeno oktober 2012
odg. vodja proj. Janez Šenk, u.d.i.g. AG-0474 odg. proj. načrta Katja Bebar, u.d.i.g. AG-0547 obdelali Katja Bebar, u.d.i.g.		št. odseka <b>0385</b> arhivska št. faza/objekt <b>001.2101</b> št. risbe <b>G.132</b> ident. št. risbe št. priloge 11,3-8
investitor <b>DARS</b> DRUŽBA ZA AVTOCESTE v REPUBLIKI SLOVENIJI d.d.		