
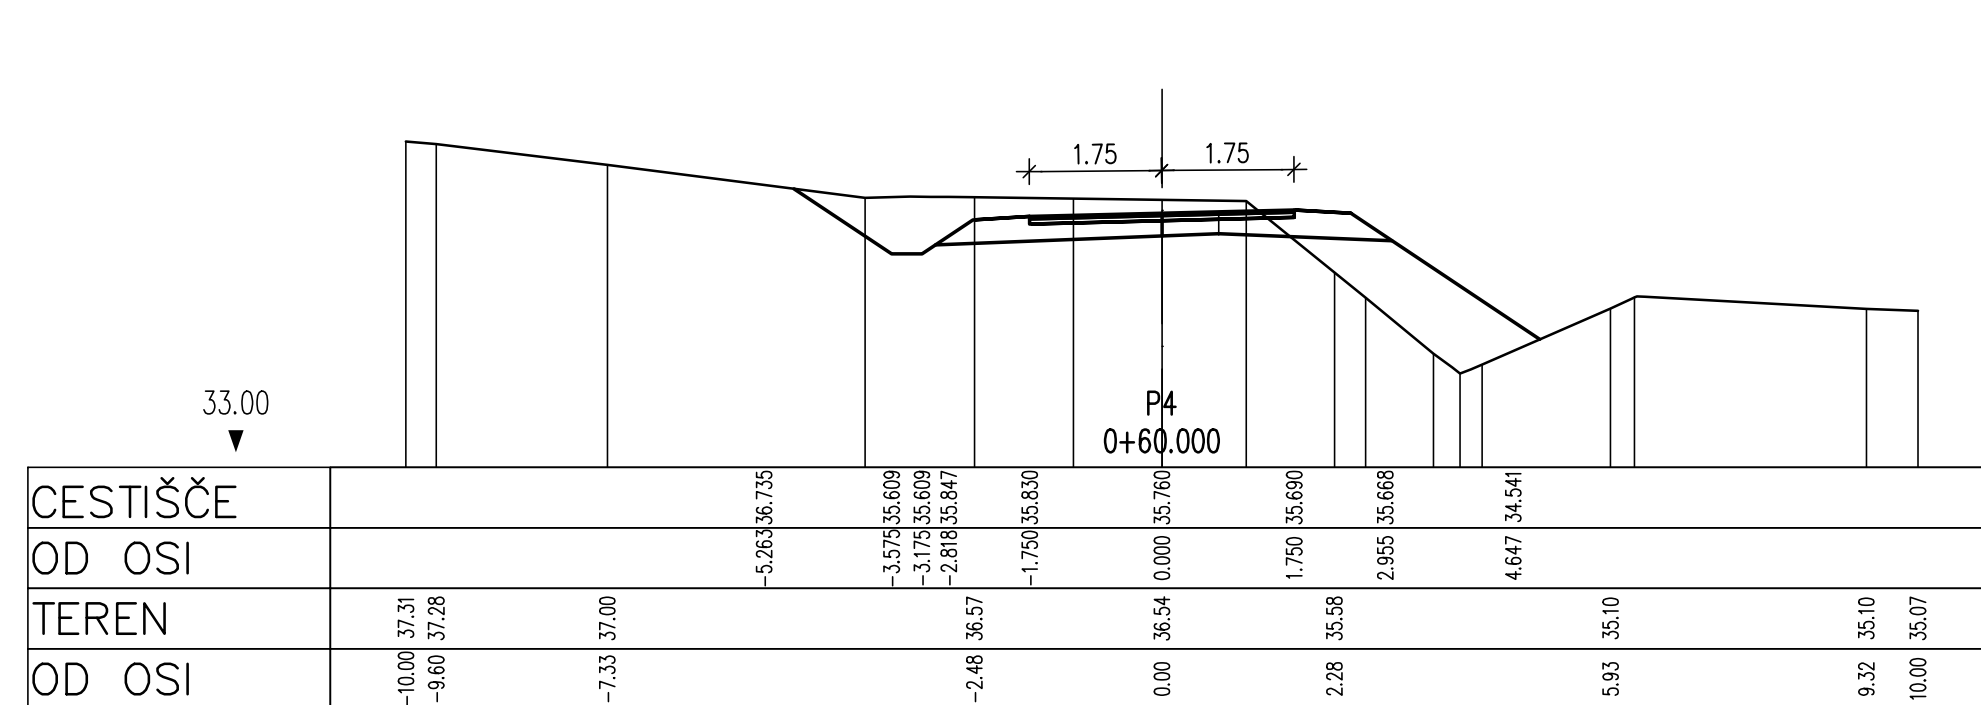
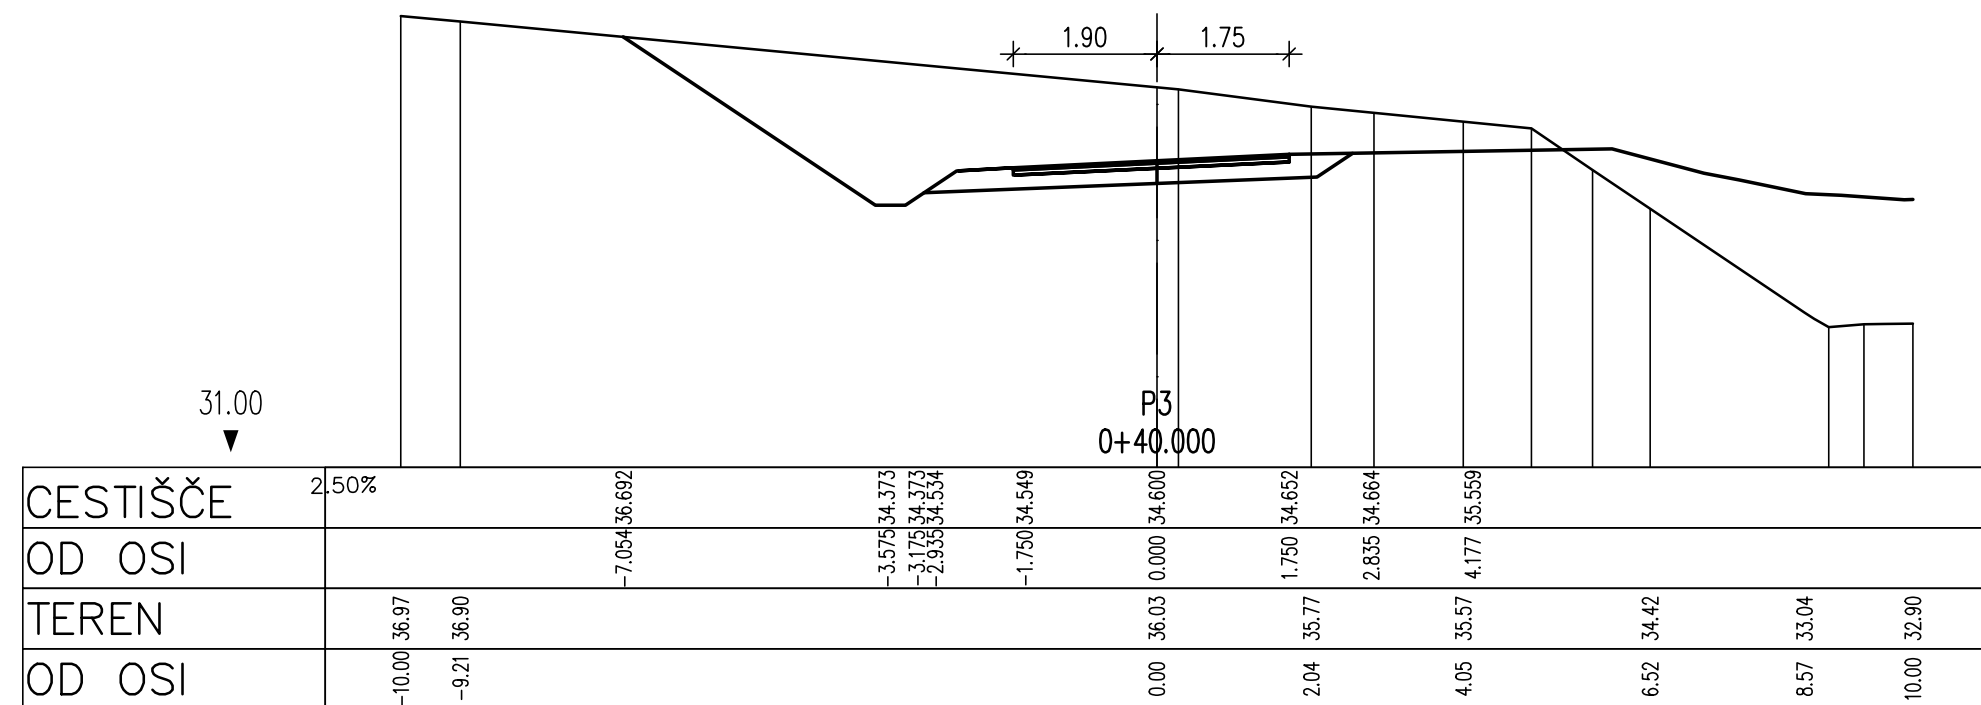
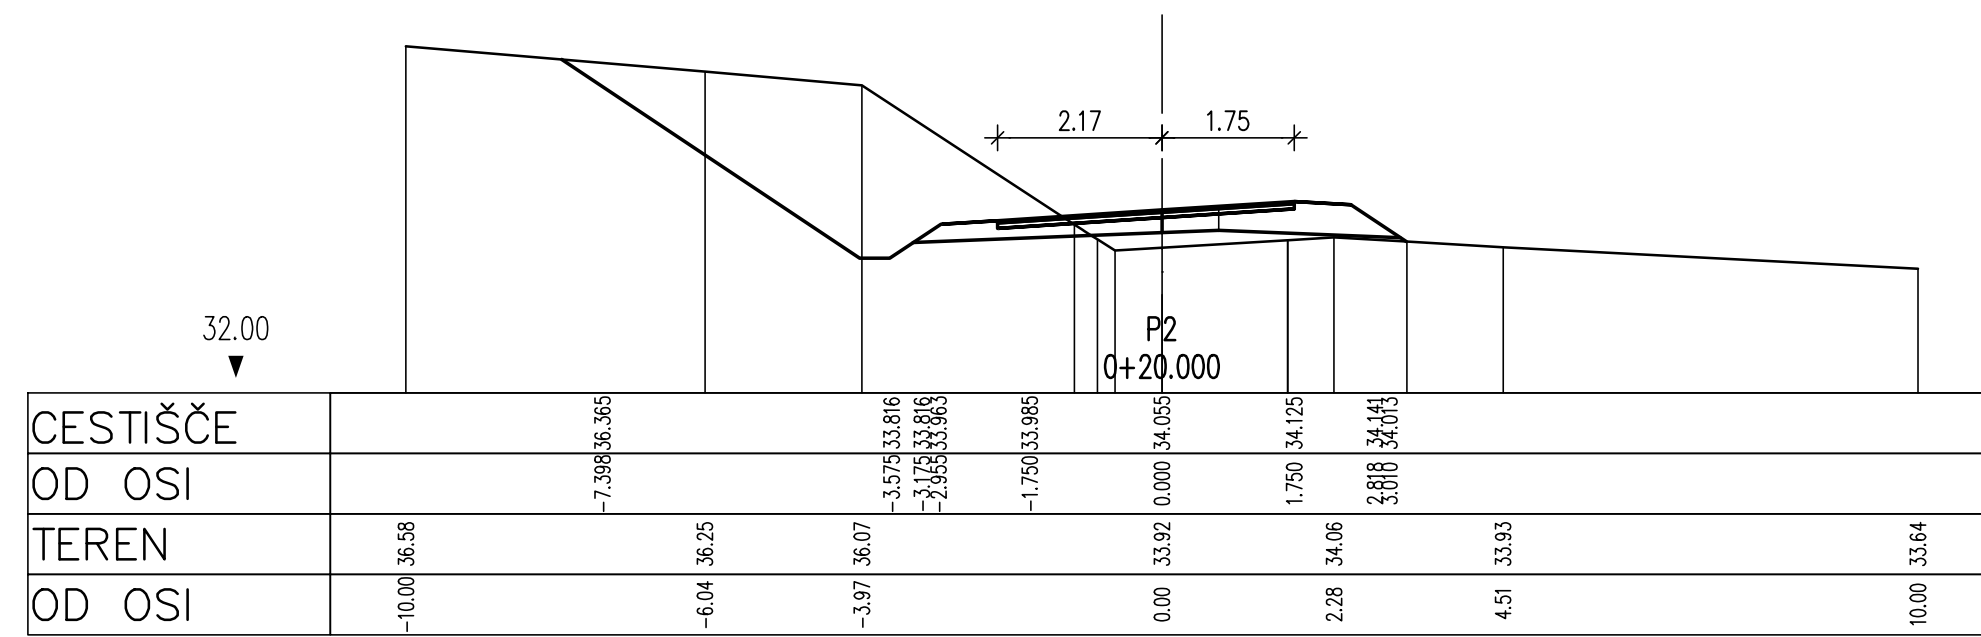


S: PROJEKTIHO KOPER-DRAGONJA/1/1 - 114/08B/1-3/11.4-9 - 1.4 - 9.42 - PREDN. DEVIJ. - VERZ. 1/09

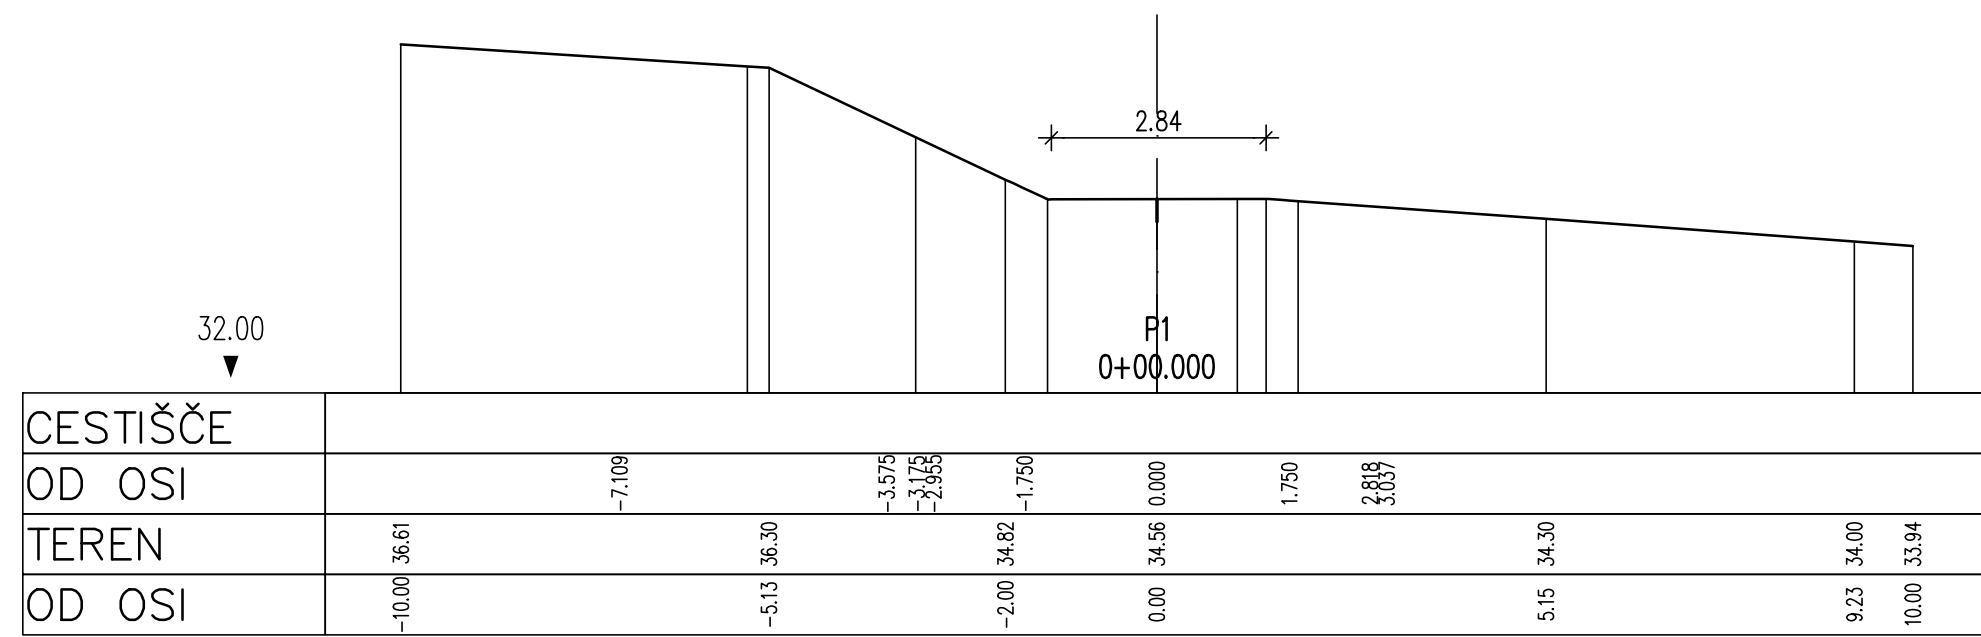

projektant <b>JV</b> <b>PRONIZ</b> d.o.o. Ljubljana, C. Ljubljanske brigade 23a		cesta HC KOPER – DRAGONJA odsek 0385 KOPER – DRAGONJA pododsek .
& projektivni atelje nizke gradnje d.o.o. Ljubljana, Kerškova 9		št. projekta C-180/07 št. načrta 110-08B/3-1 stopnja obdelave IDP objekt GLAVNA TRASA
& <b>GINEX</b> International d.o.o. PROJEKTIVNI BIRO		opis - Prečni profili DEVIACIJE 1-3 (P1 - P4)
& <b>SPIT</b> GRADBENI INŽENIRING d.o.o. Voljkova 19, 5250 Solkan		merilo 1:100 datum maj 2009
projektant načrta <b>GINEX</b> International d.o.o. PROJEKTIVNI BIRO		št. odseka 0385 arhivska št. faza/objekt 001.2160
odg. vodja proj. Janez Šenk, u.d.i.g. 16-0474 odg. proj. načrta Domagoj Bačič, u.d.i.g. 16-0237 obdelali Viljem Kovač, str.teh.		šifra risbe G.132 ident. št. risbe 110-08B/1-3/11.4-9 št. priloge 11.4-9
investitor <b>DARS</b> DRUŽBA ZA AVTOCESTE v REPUBLIKI SLOVENIJI d.d.		