


S PROJEKTIŠČINIC KOPER DRUGA OVAJPA, 1400 BIRČIŠČE, PRONIZ D.O.O. ZA PROJEKTIŠČENJE, Ljubljana, C. Ljubljanske brigade 23a

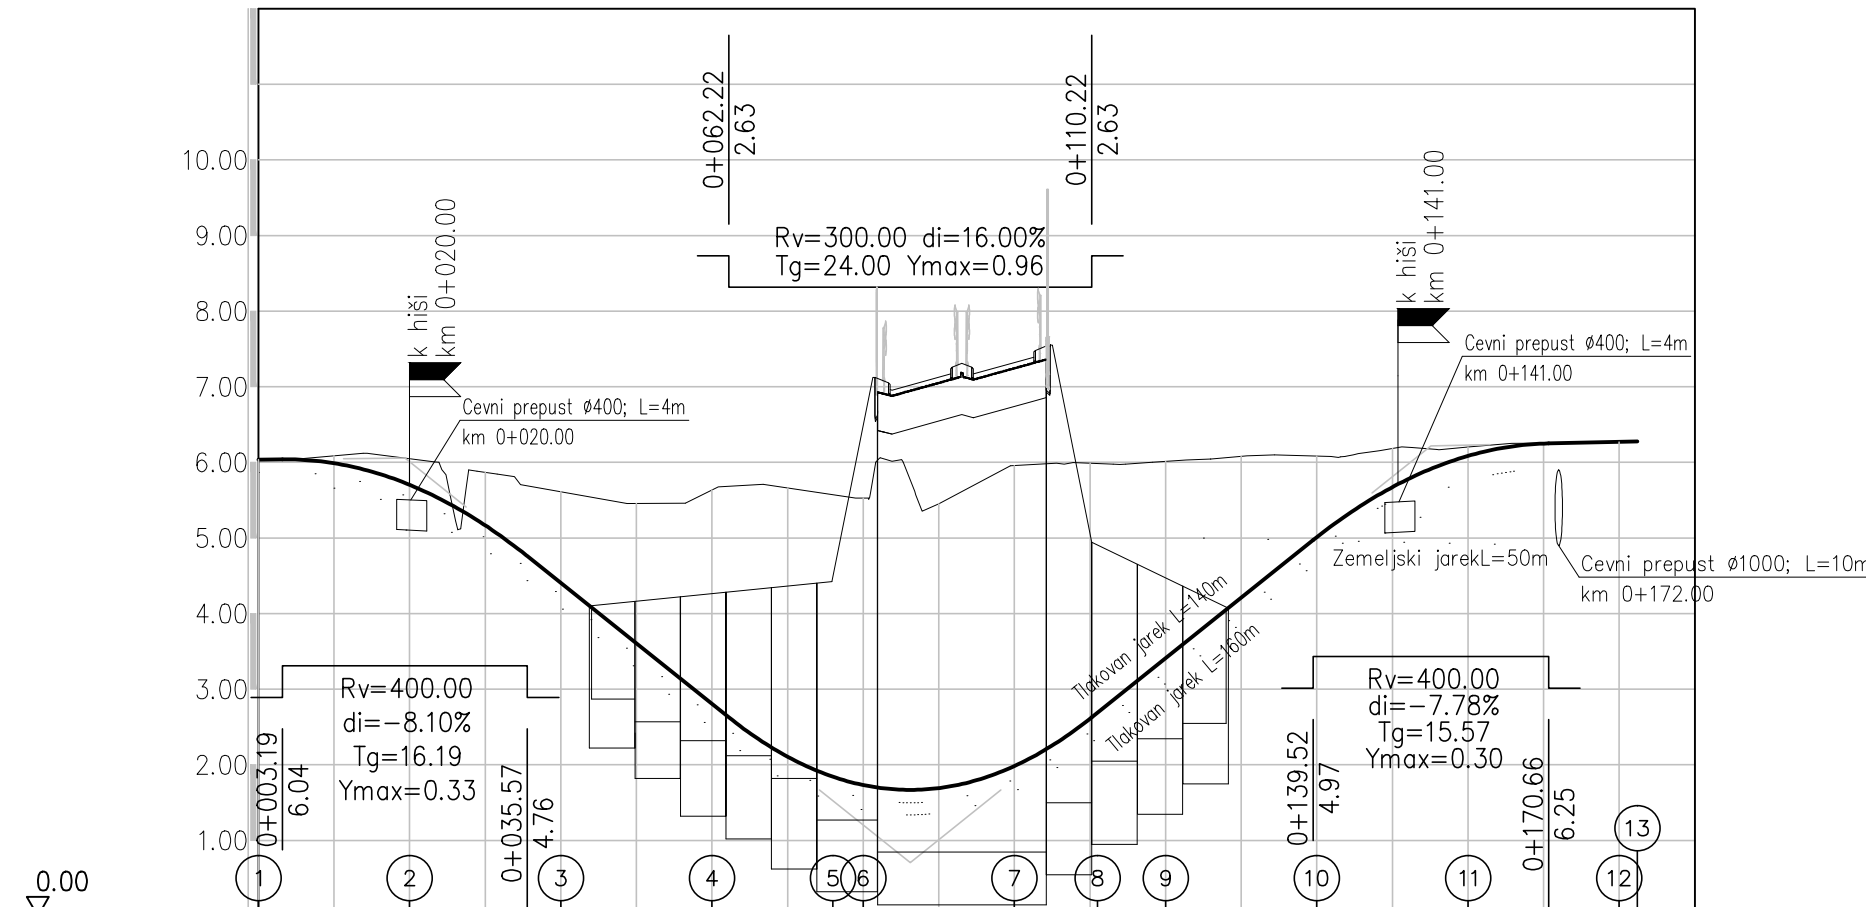

Vzdolžni skloni		0,00	6,04	0,10%	19,38	6,06	8,00%	66,85	86,22	0,71	8,00%	68,86	55,09	0,22%	27,32	82,41	6,28				
Kote	Nivelete	6,04	5,99	5,70	5,17	4,41	3,61	2,81	2,11	1,73	1,69	1,98	2,61	3,41	4,21	5,01	5,67	6,09	6,25	6,27	
	Terena	6,04	6,09	6,05	5,87	5,61	5,46	5,64	5,66	5,53	5,45	5,96	5,99	6,01	6,08	6,08	6,18	6,20	6,25	6,27	
Stacionaža		1,95	10	20	30,23	40	50	60	68,85	70	80	90	100	109,36	120	130	140	150	160	170	182,41
Preme in krivine		R=50,00			R=50,00																
Prečni skloni	Levi rob	ds=0,53%																			
	Desni rob	ds=0,53%																			

projektant **JV PRONIZ** d.o.o.
Ljubljana, C. Ljubljanske brigade 23a

& projektivni atelje **SPIT** d.o.o.
Ljubljana, Kerankova 9
GRADBENI INŽENIRING d.o.o.
Vojkova 19, 5250 Solkan

& **GINEX** International d.o.o. & **PROJEKT** NOVA GORICA
PROJEKTIVNI BIRO

projektant načrta

odg. vodja proj. Janez Šenk, u.d.i.g. 6-0474
odg. proj. načrta Domagoj Bačič, u.d.i.g. 6-0237

obdelali Milan Čučkovič, u.d.i.g.

investitor **DARS**
DRUŽBA ZA AVTOCESTE
V REPUBLIKI SLOVENIJI d.d.

cesta HC KOPER – DRAGONJA
odsek 0385 KOPER – DRAGONJA
pododsek .

št. projekta C-180/07
št. načrta 110-08B/3-1
stopnja obdelave IDP
objekt GLAVNA TRASA

opis – Vzdolžni profil
DEVIACIJE 1-7
km 0.0 do km 0.1+82,41

merilo 1 : 50
datum maj 2009

št. odseka	arhivska št.	faza/objekt
0385		001.2101
šifra risbe		
G.142		

ident. št. risbe 110-08B/1-7/11.5-10 št. priloge 11.5-10