1 0+000.00

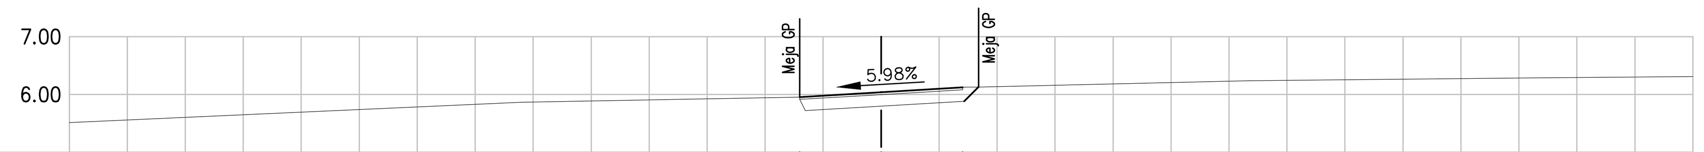

Kote terena	5.95	6.04	6.12
Projektirane kote	5.95	6.04	6.12
Od osi	-1.41	0.00	1.41

2 0+020.00

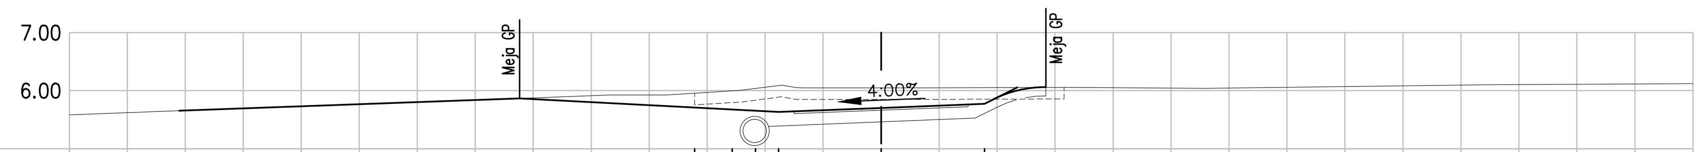

Kote terena	5.96	6.00	6.04	6.09	6.05	6.05
Projektirane kote	5.96	5.63	5.38	5.63	5.70	5.77
Od osi	-3.22	-2.57	-2.17	-1.77	0.00	1.78

3 0+040.00

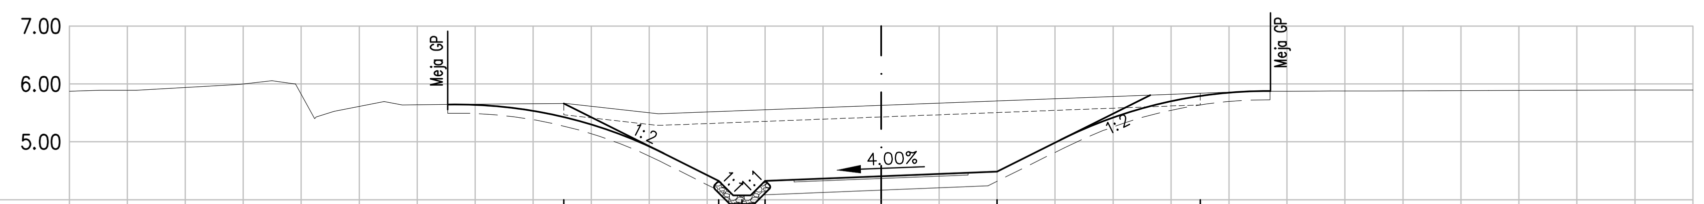

Kote terena	5.66	5.52	5.54	5.55	5.63	5.71	5.84
Projektirane kote	5.66	4.33	4.08	4.33	4.41	4.49	5.84
Od osi	-5.47	-2.80	-2.40	-2.00	0.00	2.00	5.51

4 0+060.00

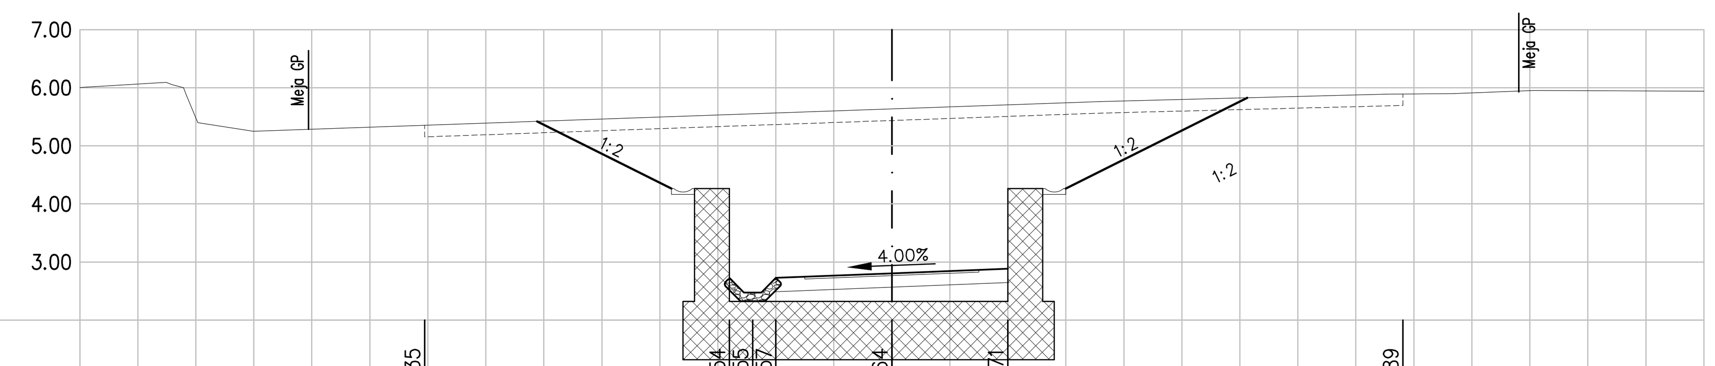

Kote terena	5.35	5.54	5.55	5.57	5.64	5.71	5.89
Projektirane kote	5.35	2.73	2.48	2.73	2.81	2.89	5.89
Od osi	-8.06	-2.80	-2.40	-2.00	0.00	2.00	8.81

5 0+076.00

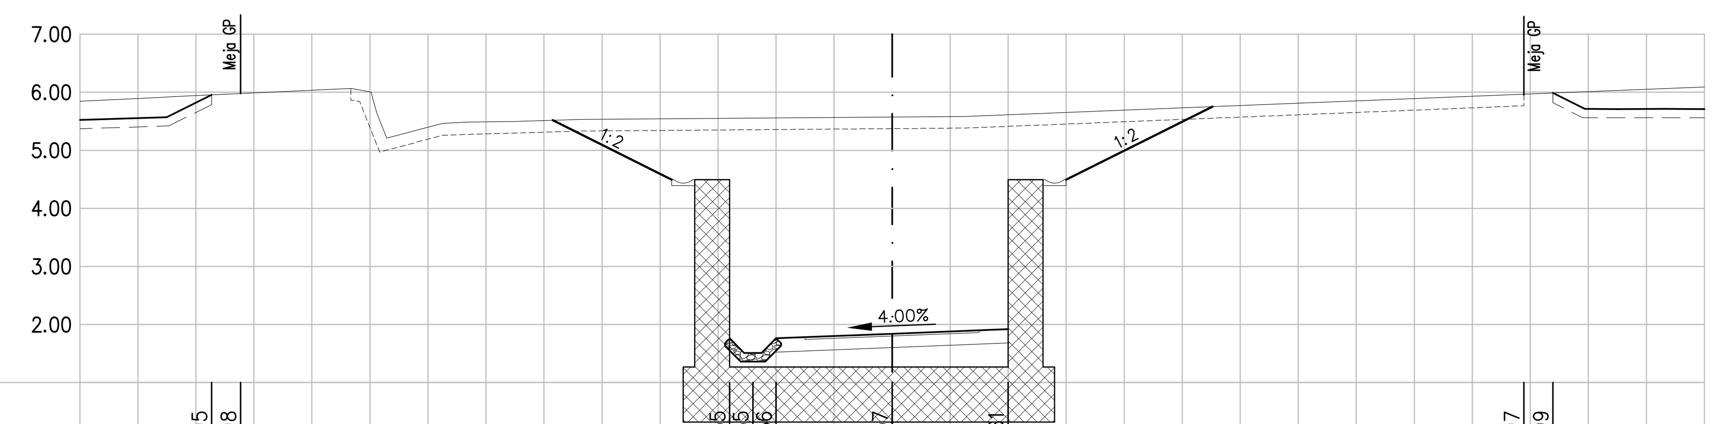

Kote terena	5.95	5.98	5.55	5.55	5.56	5.57	5.61	5.97	5.99
Projektirane kote	5.95	5.98	1.76	1.51	1.76	1.84	1.92	5.97	5.99
Od osi	-11.73	-11.23	-2.80	-2.40	-2.00	0.00	2.00	10.89	11.39

6 0+080.00

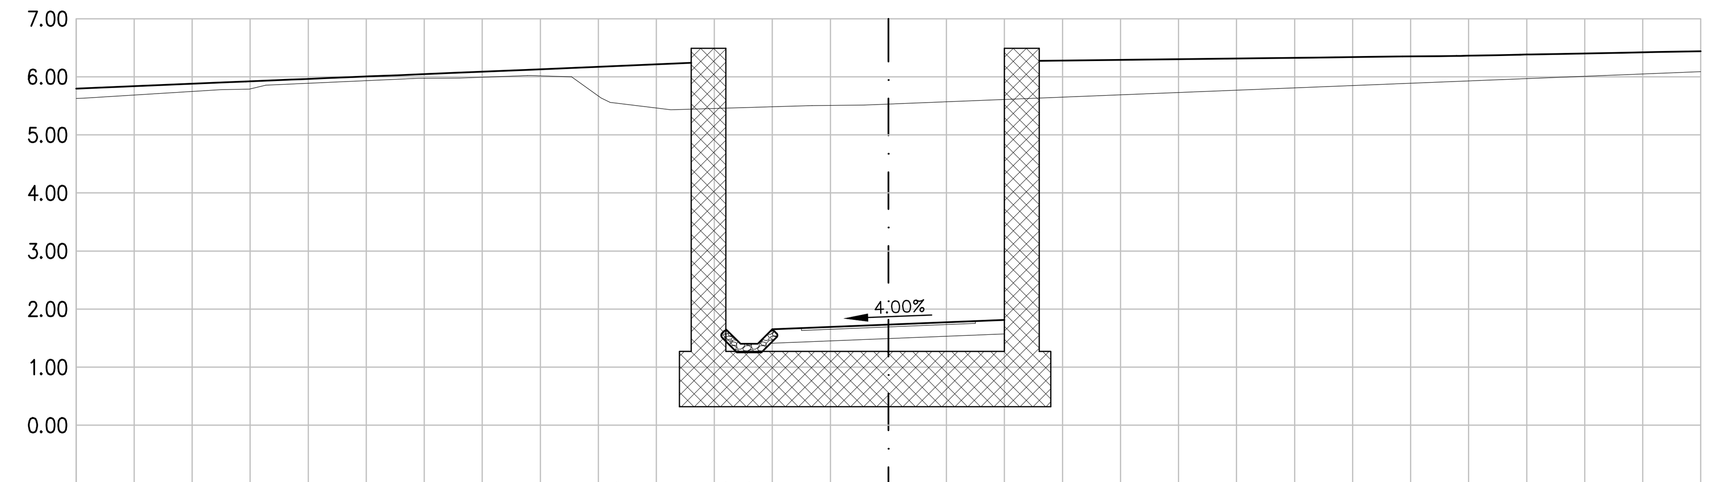

Kote terena	5.55	5.46	5.47	5.48	5.53	5.61
Projektirane kote	2.60	1.65	1.40	1.65	1.73	1.81
Od osi	-4.69	-2.80	-2.40	-2.00	0.00	2.00

7 0+100.00

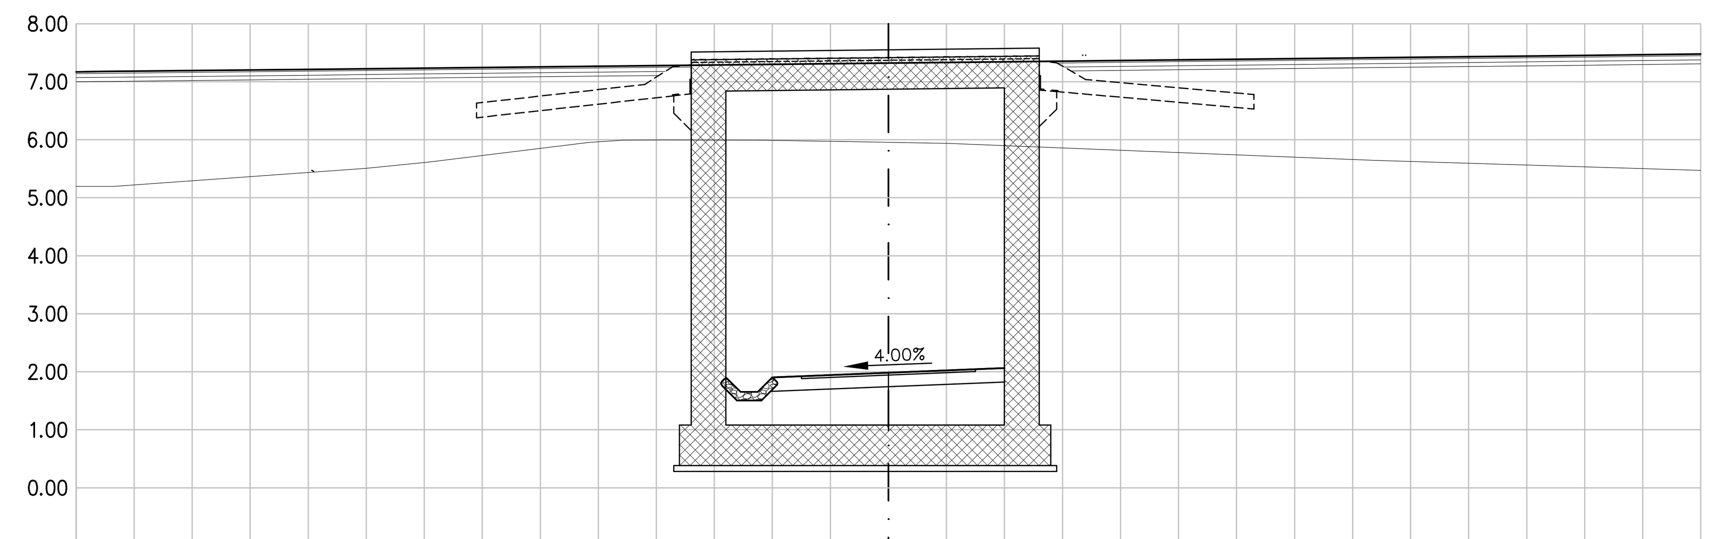

Kote terena	5.99	5.99	5.99	5.96	5.90
Projektirane kote	1.90	1.65	1.90	1.98	2.06
Od osi	-2.80	-2.40	-2.00	0.00	2.00

projektant JV

PRONIZ d.o.o.
Ljubljana, C. Ljubljanske brigade 23a

& projektivni atelje nizke gradnje d.o.o. Ljubljana, keramikova 9

& SPIT GRADBENI INŽENIRING d.o.o. Vojkova 19, 5250 Solkan

& GINEX International d.o.o. PROJEKTIVNI BIRO

& PROJEKT d.d. NOVA GORICA

projektant načrta

odg. vodja proj. Janez Šenk, u.d.i.g. G-0474
odg. proj. načrta Domagoj Bačič, u.d.i.g. G-0237
obdelali Milan Čučkovič, u.d.i.g.

investitor DARS Družba za avtoceste v Republiki Sloveniji d.d.

cesta HC KOPER – DRAGONJA
odsek 0385 KOPER – DRAGONJA
pododsek -

št. projekta C-180/07
št. načrta 110-08B/3-1
stopnja obdelave IDP
objekt GLAVNA TRASA

opis – Prečni profili DEVIACIJE 1-7 P1 – P7

merilo 1 : 100
datum maj 2009

št.odseka	arhivska št.	faza/objekt
0385		001.2101
šifra risbe		
G.132		

ident. št. risbe 110-08B/1-7/11.5-11 št. priloge 11.5-11