## 8 0+111.00

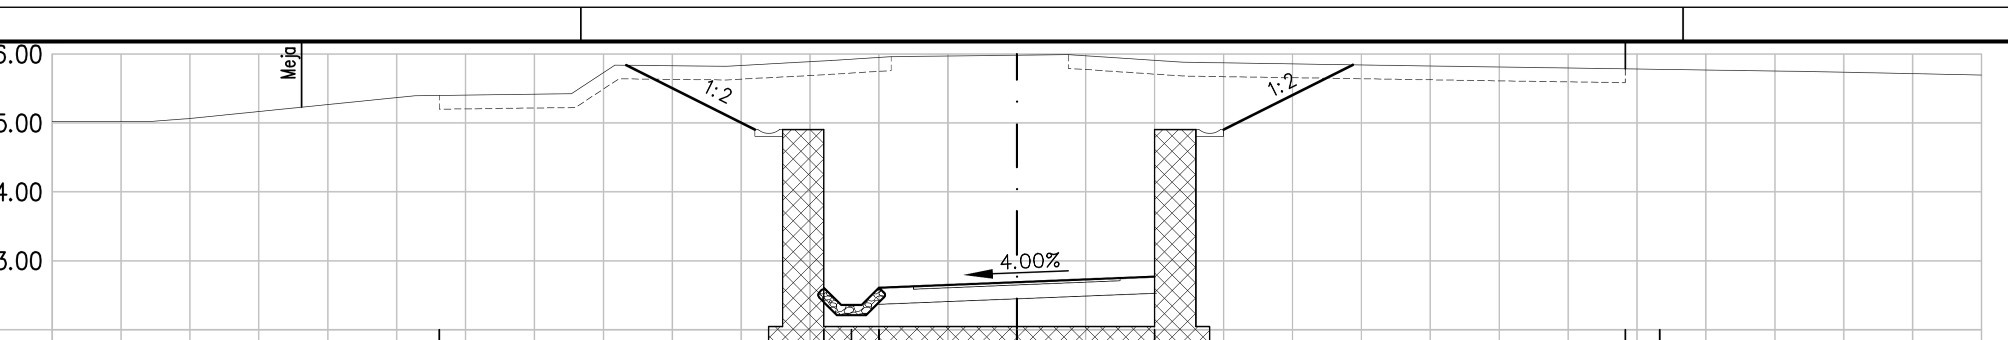


| | | | | | | | | |
|---|---|---|---|---|---|---|---|---|
| Kote terena | 5.40 | 5.90 | 5.92 | 5.95 | 5.98 | 5.91 | 5.78 | 5.78 |
| Projektirane kote | 5.40 | 2.61 | 2.36 | 2.61 | 2.69 | 2.77 | 5.78 | 5.78 |
| Od osi | −8.38 | −2.80 | −2.40 | −2.00 | 0.00 | 2.00 | 8.83 | 9.33 |

## 9 0+120.00

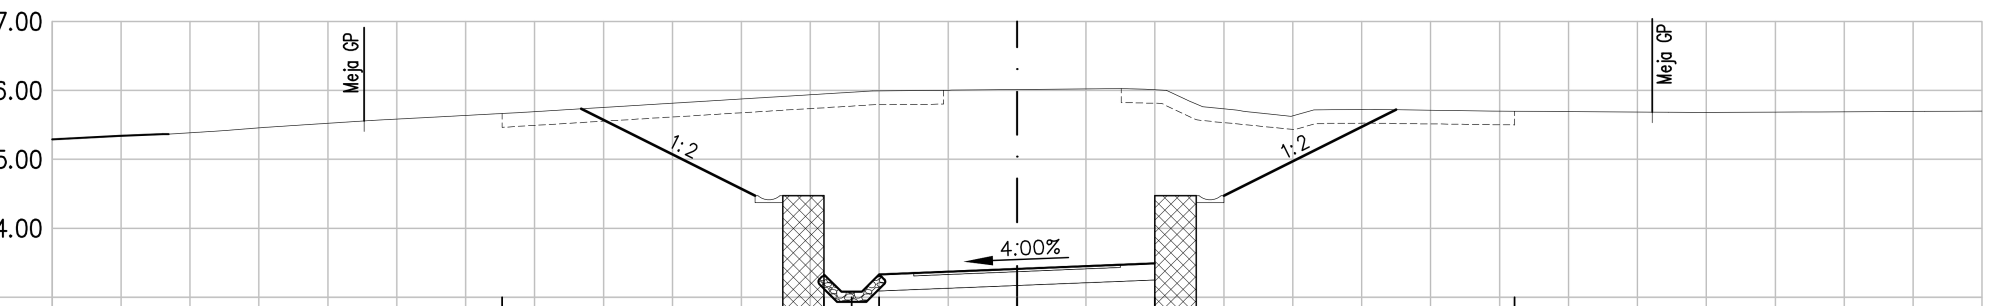


| | | | | | | | |
|---|---|---|---|---|---|---|---|
| Kote terena | 5.67 | 5.95 | 5.97 | 5.99 | 6.01 | 6.01 | 5.70 |
| Projektirane kote | 5.67 | 3.33 | 3.08 | 3.33 | 3.41 | 3.49 | 5.70 |
| Od osi | −7.47 | −2.80 | −2.40 | −2.00 | 0.00 | 2.00 | 7.22 |

## 10 0+140.00

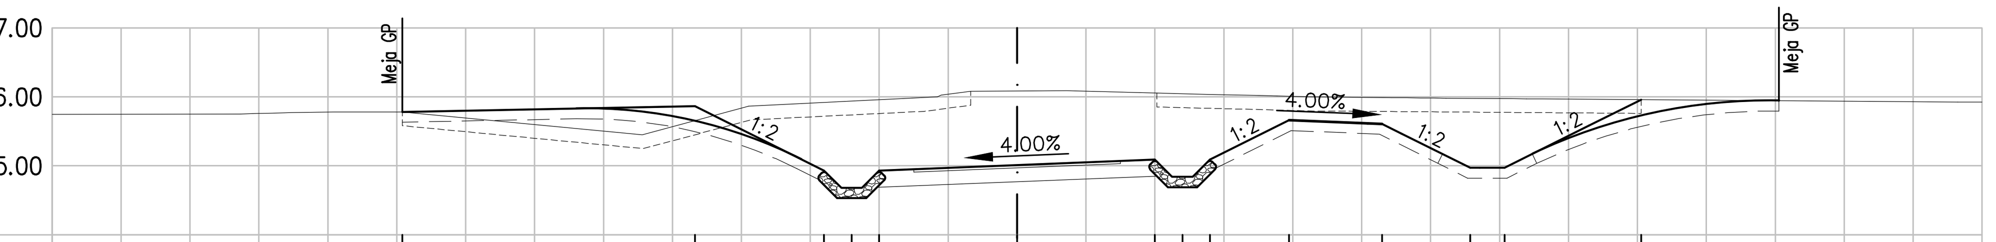


| | | | | | | | | | | | | | | |
|---|---|---|---|---|---|---|---|---|---|---|---|---|---|---|
| Kote terena | 5.78 | 5.66 | 5.92 | 5.94 | 5.96 | 6.08 | 6.05 | 6.04 | 6.03 | 6.01 | 5.99 | 5.98 | 5.97 | 5.96 |
| Projektirane kote | 5.78 | 5.87 | 4.93 | 4.68 | 4.93 | 5.01 | 5.09 | 4.84 | 5.09 | 5.66 | 5.61 | 4.97 | 4.97 | 5.96 |
| Od osi | −8.92 | −4.67 | −2.80 | −2.40 | −2.00 | 0.00 | 2.00 | 2.40 | 2.80 | 3.94 | 5.30 | 6.57 | 7.07 | 9.05 |

## 11 0+160.00

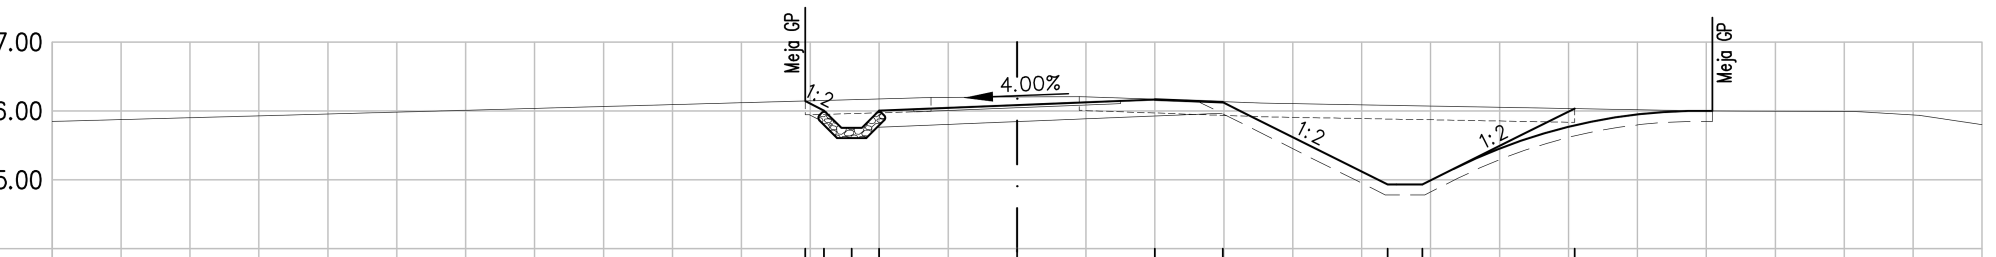


| | | | | | | | | | | |
|---|---|---|---|---|---|---|---|---|---|---|
| Kote terena | 6.14 | 6.15 | 6.16 | 6.17 | 6.20 | 6.17 | 6.13 | 6.08 | 6.07 | 6.03 |
| Projektirane kote | 6.14 | 6.01 | 5.76 | 6.01 | 6.09 | 6.17 | 6.13 | 4.93 | 4.93 | 6.03 |
| Od osi | −3.08 | −2.80 | −2.40 | −2.00 | 0.00 | 2.00 | 2.98 | 5.38 | 5.88 | 8.09 |

## 12 0+180.00

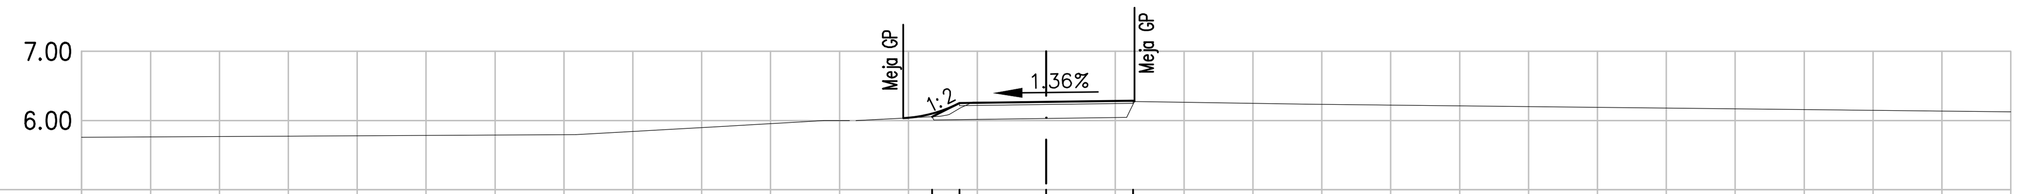


| | | | | |
|---|---|---|---|---|
| Kote terena | 6.06 | 6.18 | 6.27 | 6.28 |
| Projektirane kote | 6.05 | 6.25 | 6.27 | 6.29 |
| Od osi | −1.66 | −1.26 | 0.00 | 1.26 |

## 13 0+182.40

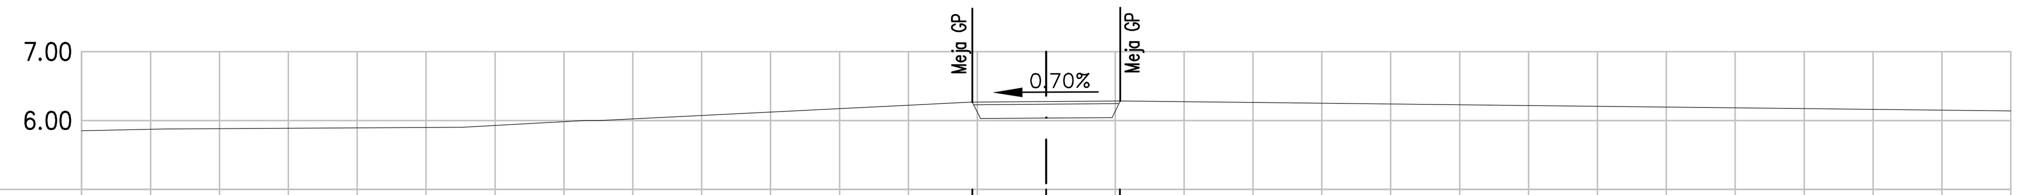


| | | | |
|---|---|---|---|
| Kote terena | 6.27 | 6.28 | 6.28 |
| Projektirane kote | 6.27 | 6.28 | 6.28 |
| Od osi | −1.07 | 0.00 | 1.07 |

*projektant* JV

PRONIZ d.o.o.
Ljubljana, C. Ljubljanske brigade 23a

&
projektivni atelje nizke gradnje d.o.o.
ljubljana, kersnikova 9

&
SPIT
GRADBENI INŽENIRING d.o.o.
Vojkova 19, 5250 Solkan

&
GINEX International d.o.o.
PROJEKTIVNI BIRO

&
PROJEKT d.d.
NOVA GORICA

*projektant načrta*

*odg. vodja proj.* Janez Šenk, u.d.i.g. G−0474
*odg. proj. načrta* Domagoj Bačič, u.d.i.g. G−0237
*obdelali* Milan Čučković, u.d.i.g.

*investitor*
DARS
Družba za Avtoceste v Republiki Sloveniji d.d.

*cesta* HC KOPER – DRAGONJA
*odsek* 0385 KOPER – DRAGONJA
*pododsek* .

*št. projekta* C−180/07
*št. načrta* 110−08B/3−1
*stopnja obdelave* IDP
*objekt* GLAVNA TRASA

*opis* – Prečni profili
DEVIACIJE 1−7
P8 – P13

*merilo* 1 : 100
*datum* maj 2009

| št.odseka | arhivska št. | faza/objekt |
|---|---|---|
| 0385 | | 001.2101 |
| šifra risbe | | |
| G.132 | | |

*ident. št. risbe* 110−08B/1−7/11.5−12 *št. priloge* 11.5−12