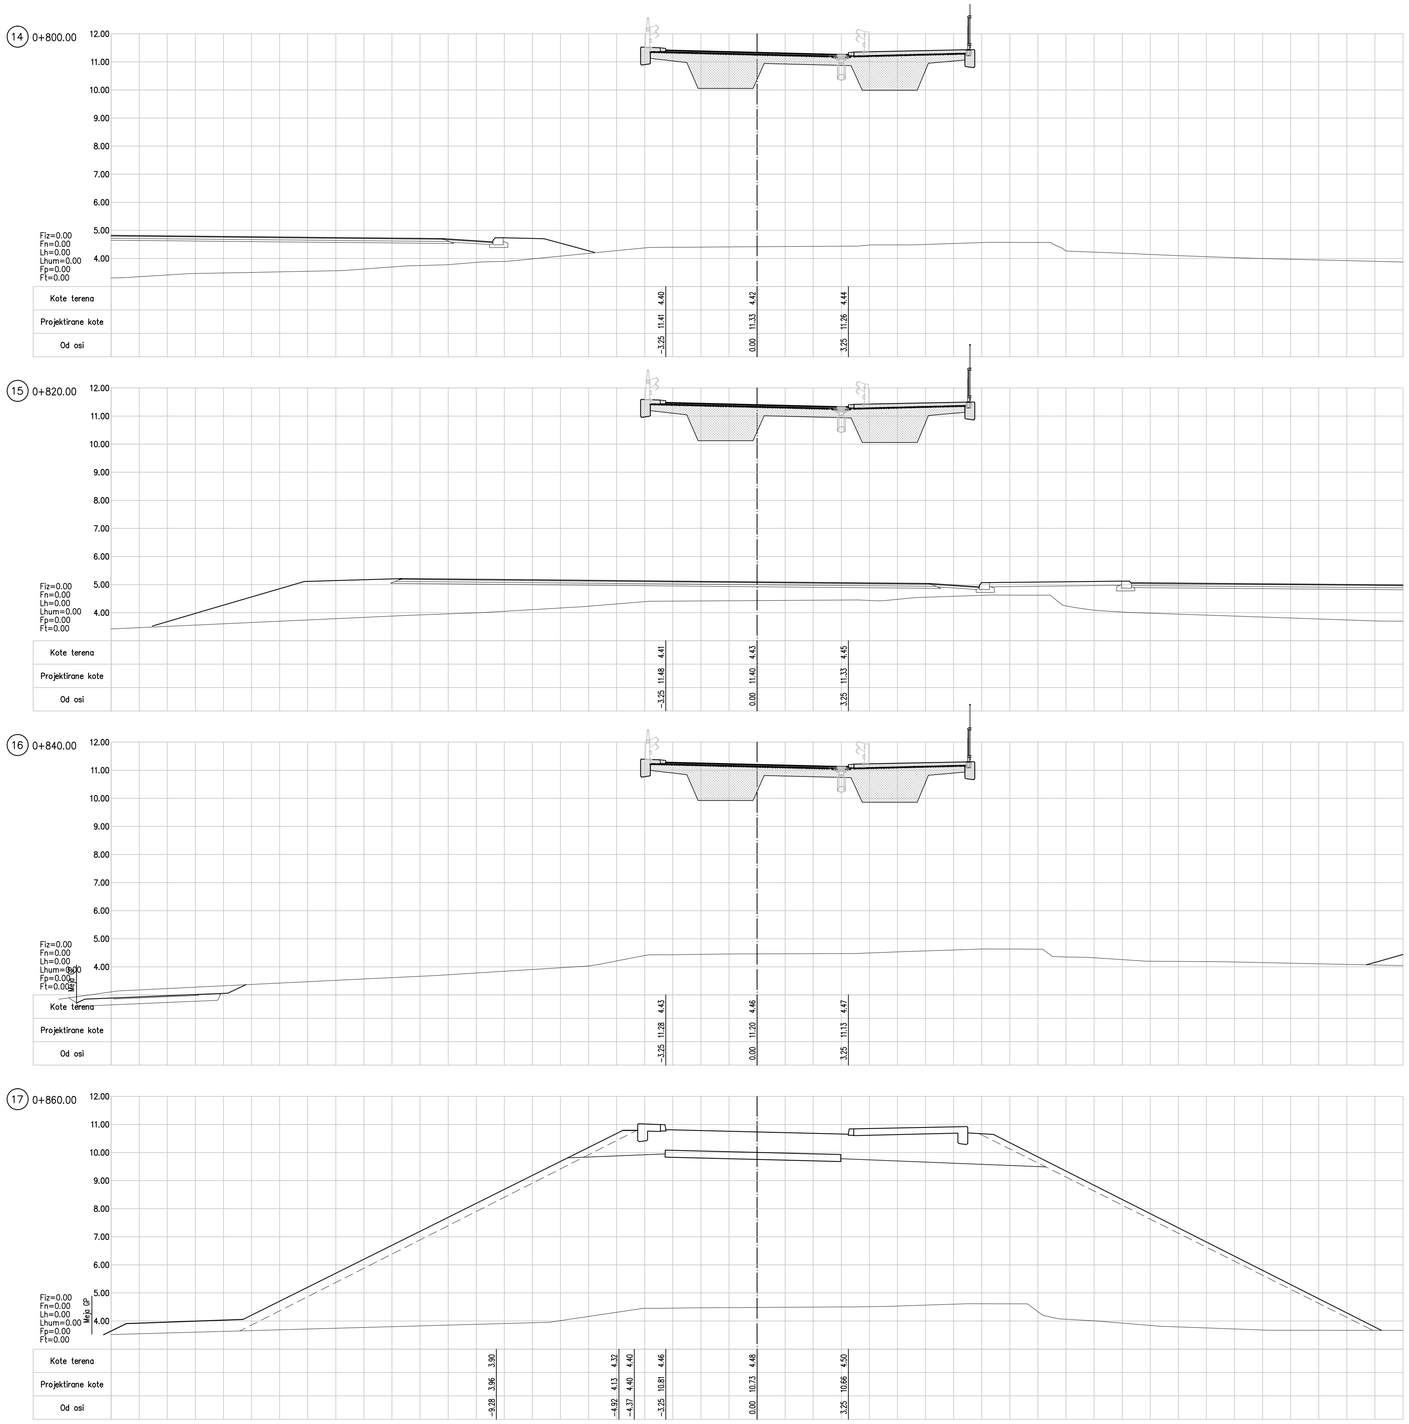

projektant

JV

PRONIZ d.o.o.
Ljubljana, C. Ljubljanske brigade 23a

&

projektivni atelje nizke gradnje d.o.o.
Ljubljana, Karantanska 9

&

SPIT
GRADBENI INŽENIRING d.o.o.
Vojkova 19, 5250 Solkan

&

GINEX International d.o.o.
PROJEKTIVNI BIRO

&

PROJEKT d.d.
NOVA GORICA

projektant načrta

odg. vodja proj. Janez Šenk, u.d.i.g. G-0474

odg. proj. načrta Domagoj Bačič, u.d.i.g. G-0237

obdelali Milan Čučković, u.d.i.g.

investitor

DARS
DRUŽBA ZA AVTOCESTE V REPUBLIKI SLOVENIJI d.d.

cesta HC KOPER – DRAGONJA

odsek 0385 KOPER – DRAGONJA

pododsek .

št. projekta C-180/07

št. načrta 110-08B/3-1

stopnja obdelave IDP

objekt GLAVNA TRASA

opis – Prečni profili DEVIACIJE 1-5 P14 – P17

merilo 1 : 100

datum maj 2009

št.odseka	arhivska št.	faza/objekt
0385		001.2101
šifra risbe		
G.132		

ident. št. risbe 110-08B/1-5/11.5-5 št. priloge 11.5-5

E:\PROJEKTIRA\KOPER-DRAGONJA\IDP 110-08B\PODLOGE\PRONIZ\PODLAGA\DGN_18.15_PP15 - SMACR\TEKEN DELU\RISBE\11.5-5 PREČNI_DEV 1-5 VERZ.DWG