24 0+980.00

Fiz=0.00
Fn=4.02
Lh=7.63
Lhum=8.03
Fp=13.39
Ft=2.26

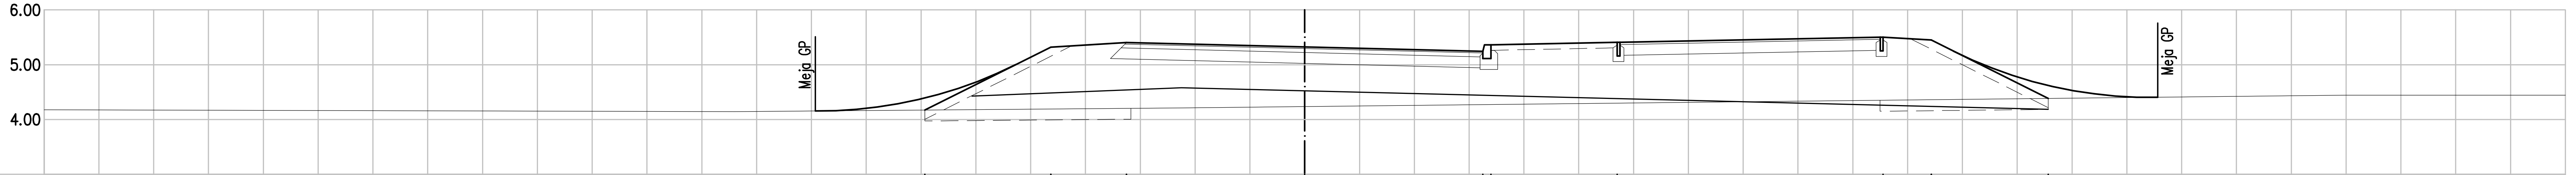

Kote terena	4.17	4.19	4.20	4.24	4.27	4.27	4.30	4.35	4.36	4.38
Projektirane kote	4.17	5.32	5.40	5.32	5.24	5.36	5.41	5.50	5.45	4.38
Od osi	−6.93	−4.63	−3.25	0.00	3.25	3.40	5.70	10.55	11.43	13.56

25 1+000.00

Fiz=0.00
Fn=0.00
Lh=5.00
Lhum=5.06
Fp=4.49
Ft=2.25

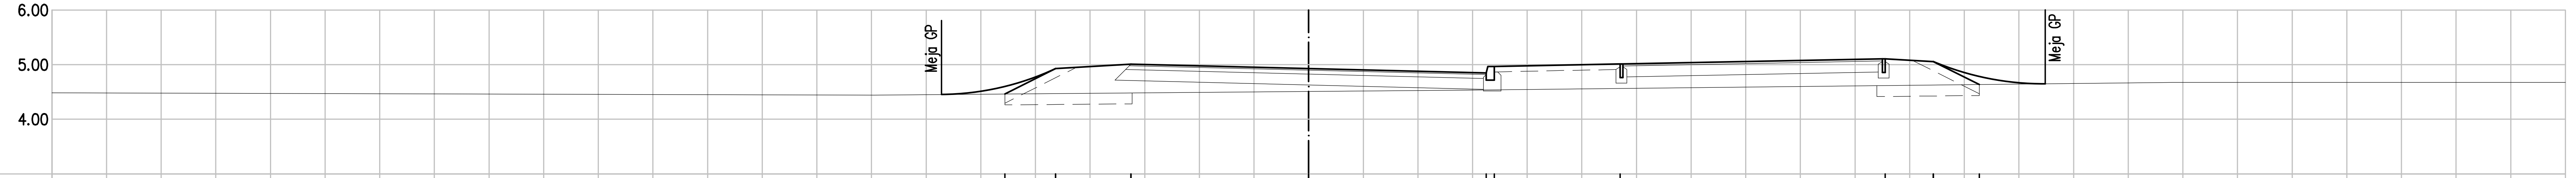

Kote terena	4.46	4.47	4.48	4.51	4.54	4.54	4.56	4.62	4.63	4.64
Projektirane kote	4.46	4.93	5.01	4.93	4.85	4.97	5.01	5.11	5.06	4.64
Od osi	−5.56	−4.63	−3.25	0.00	3.25	3.40	5.70	10.55	11.43	12.27

26 1+020.00

Fiz=2.12
Fn=0.00
Lh=4.33
Lhum=3.52
Fp=0.65
Ft=2.25

Kote terena	4.75	4.75	4.76	4.79	4.82	4.82	4.84	4.88	4.89	4.89
Projektirane kote	4.75	4.86	4.94	4.86	4.78	4.90	4.94	5.04	4.98	4.89
Od osi	−4.85	−4.63	−3.25	0.00	3.25	3.40	5.70	10.55	11.43	11.61

27 1+030.00

Fiz=3.56
Fn=0.00
Lh=0.00
Lhum=2.22
Fp=0.00
Ft=2.25

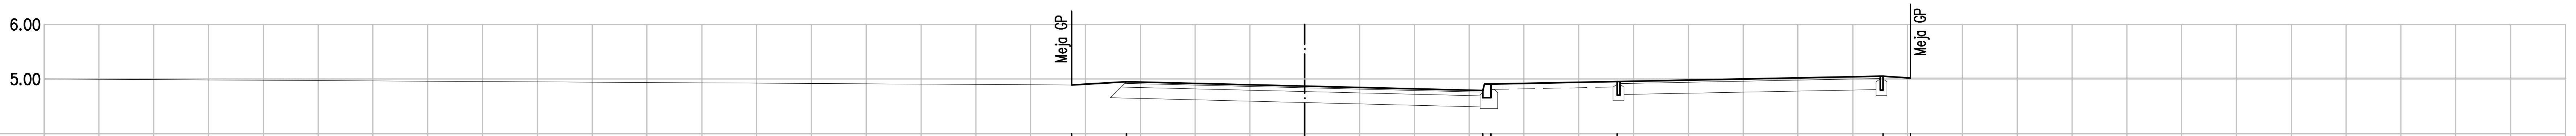

Kote terena	4.89	4.95	4.87	4.79	4.91	4.96	5.05	5.02
Projektirane kote	4.89	4.95	4.87	4.79	4.91	4.96	5.05	5.02
Od osi	−4.25	−3.25	0.00	3.25	3.40	5.70	10.55	11.05

projektant JV

PRONIZ d.o.o.
Ljubljana, C. Ljubljanske brigade 23a

&
projektivni atelje nizke gradnje d.o.o.
ljubljana, kersnikova 9

&
SPIT
GRADBENI INŽENIRING d.o.o.
Vojkova 19, 5250 Solkan

&
GINEX International d.o.o.
PROJEKTIVNI BIRO

&
PROJEKT d.d.
NOVA GORICA

projektant načrta

odg. vodja proj. Janez Šenk, u.d.i.g. G−0474
odg. proj. načrta Domagoj Bačič, u.d.i.g. G−0237
obdelali Milan Čučković, u.d.i.g.

investitor
DARS
Družba za Avtoceste v Republiki Sloveniji d.d.

cesta HC KOPER − DRAGONJA
odsek 0385 KOPER − DRAGONJA
pododsek .

št. projekta C−180/07
št. načrta 110−08B/3−1
stopnja obdelave IDP
objekt GLAVNA TRASA

opis − Prečni profili
DEVIACIJE 1−5
P24 − P27

merilo 1 : 100
datum maj 2009

št.odseka	arhivska št.	faza/objekt
0385		001.2101
šifra risbe		
G.132		

ident. št. risbe 110−08B/1−5/11.5−7 št. priloge 11.5−7