12 0+160.00

Fiz=4.27
Fn=0.00
Ft=3.02
Lh=9.21
Lhum=0.82

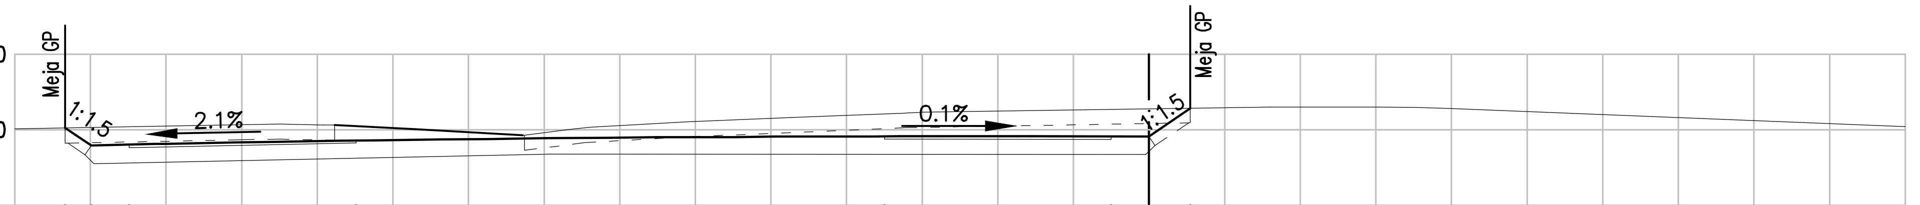

Kote terena	111.02	111.03	111.04	111.05	111.21	111.27	111.27	111.28
Projektirane kote	111.02	110.79	110.80	110.86	110.91	110.91	110.91	111.28
Od osi	−14.33	−13.99	−13.49	−10.49	−3.50	−0.50	−0.00	0.54

13 0+173.00

Fiz=7.78
Fn=6.99
Ft=6.16
Lh=9.96
Lhum=3.37

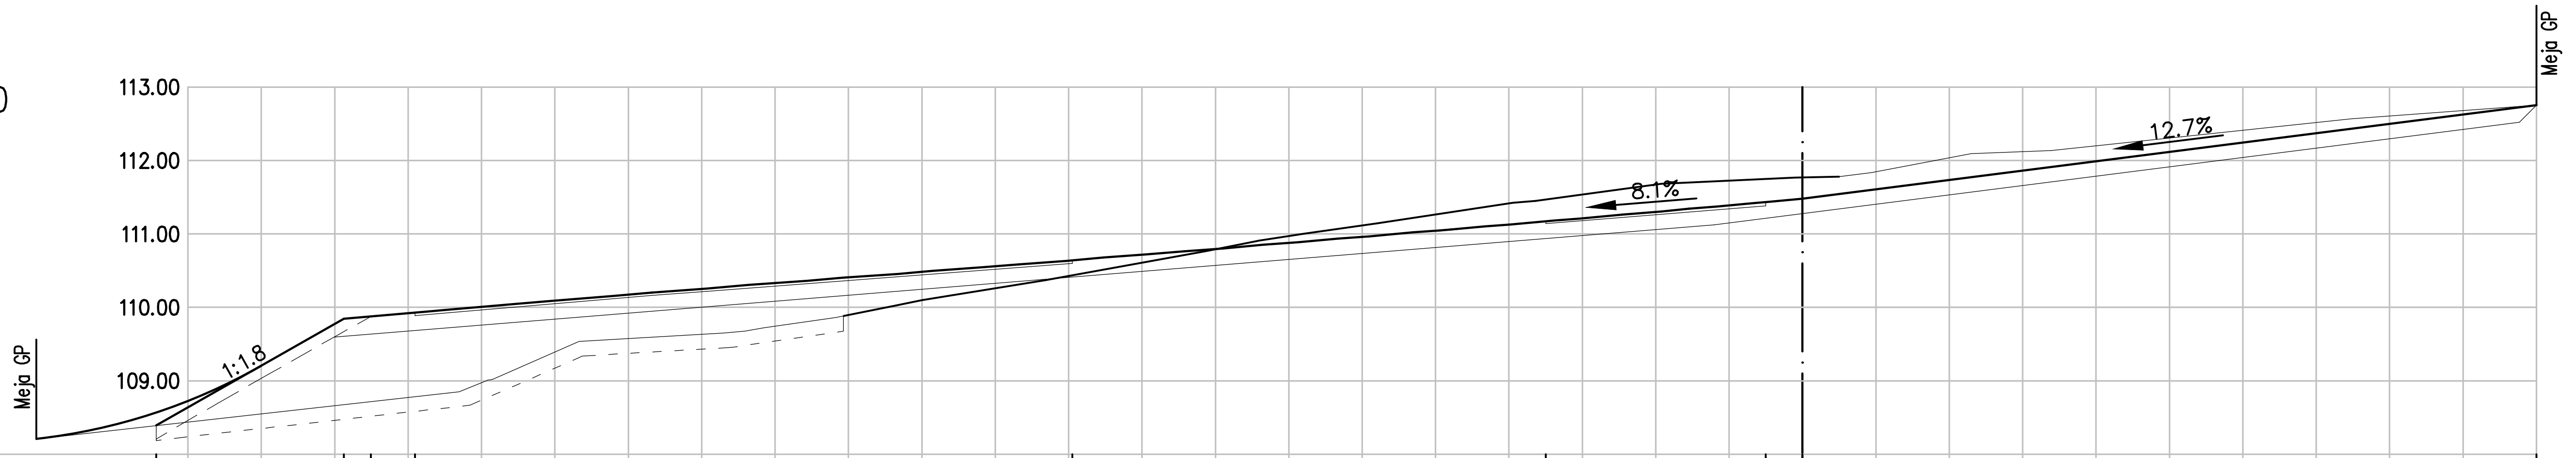

Kote terena	108.39	108.68	108.72	108.79	110.44	111.47	111.75	111.77	112.75
Projektirane kote	108.39	109.84	109.88	109.93	110.64	111.17	111.43	111.48	112.75
Od osi	−22.43	−19.88	−19.51	−18.91	−9.95	−3.50	−0.50	0.00	10.00

14 0+180.00

Fiz=1.33
Fn=0.00
Ft=0.44
Lh=0.00
Lhum=0.83

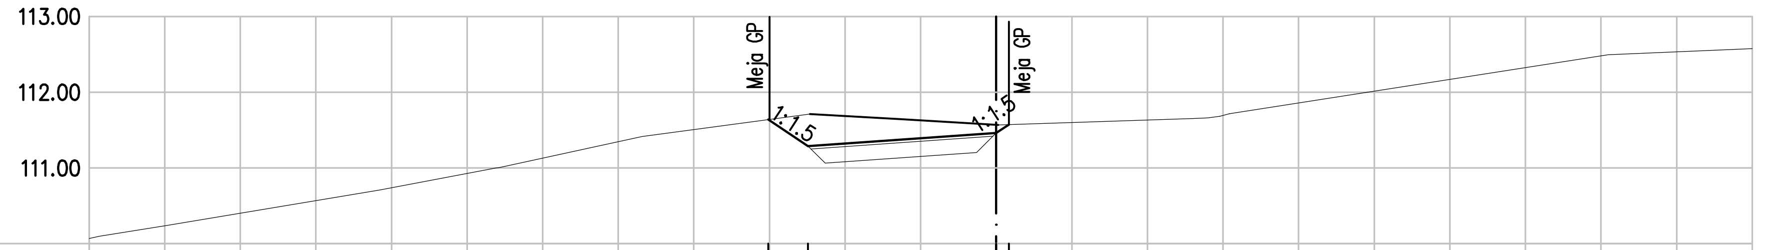

Kote terena	111.64	111.71	111.57	111.57
Projektirane kote	111.64	111.29	111.46	111.57
Od osi	−3.01	−2.49	0.00	0.17

15 0+197.00

Fiz=0.00
Fn=0.00
Ft=0.00
Lh=0.00
Lhum=0.00

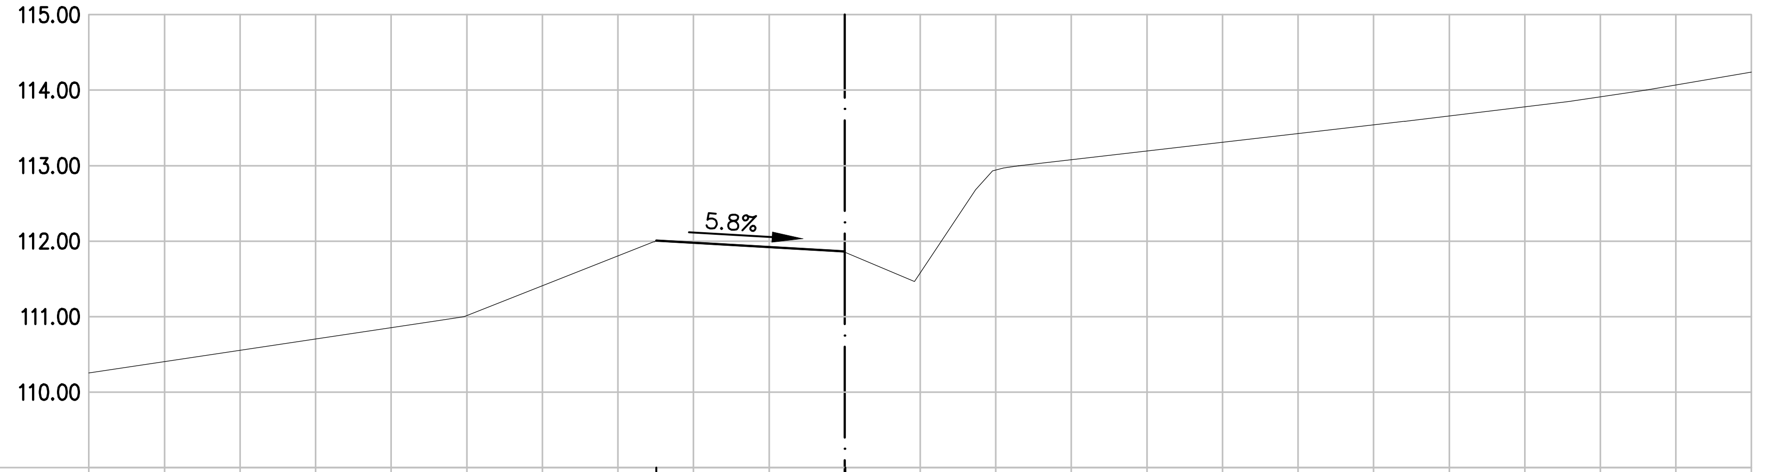

Kote terena	112.01	111.85
Projektirane kote	112.01	111.85
Od osi	−2.49	0.01

projektant **JV**

PRONIZ d.o.o.
Ljubljana, C. Ljubljanske brigade 23a

&
projektivni atelje nizke gradnje d.o.o.
ljubljana, kersnikova 9

&
SPIT
GRADBENI INŽENIRING d.o.o.
Vojkova 19, 5250 Solkan

&
GINEX International d.o.o.
PROJEKTIVNI BIRO

&
PROJEKT d.d.
NOVA GORICA

projektant načrta

odg. vodja proj. Janez Šenk, u.d.i.g. G−0474
odg. proj. načrta Domagoj Bačič, u.d.i.g. G−0237
obdelali Milan Čučković, u.d.i.g.

investitor
DARS
Družba za Avtoceste v Republiki Sloveniji d.d.

cesta HC KOPER − DRAGONJA
odsek 0385 KOPER − DRAGONJA
pododsek .

št. projekta C−180/07
št. načrta 110−08B/3−1
stopnja obdelave IDP
objekt GLAVNA TRASA

opis − Prečni profili
DEVIACIJE 1−11
P12 − P15

merilo 1 : 100
datum maj 2009

št.odseka	arhivska št.	faza/objekt
0385		001.2101
šifra risbe		
G.132		

ident. št. risbe 110−08B/1−11/11.6−10 št. priloge 11.6−10