
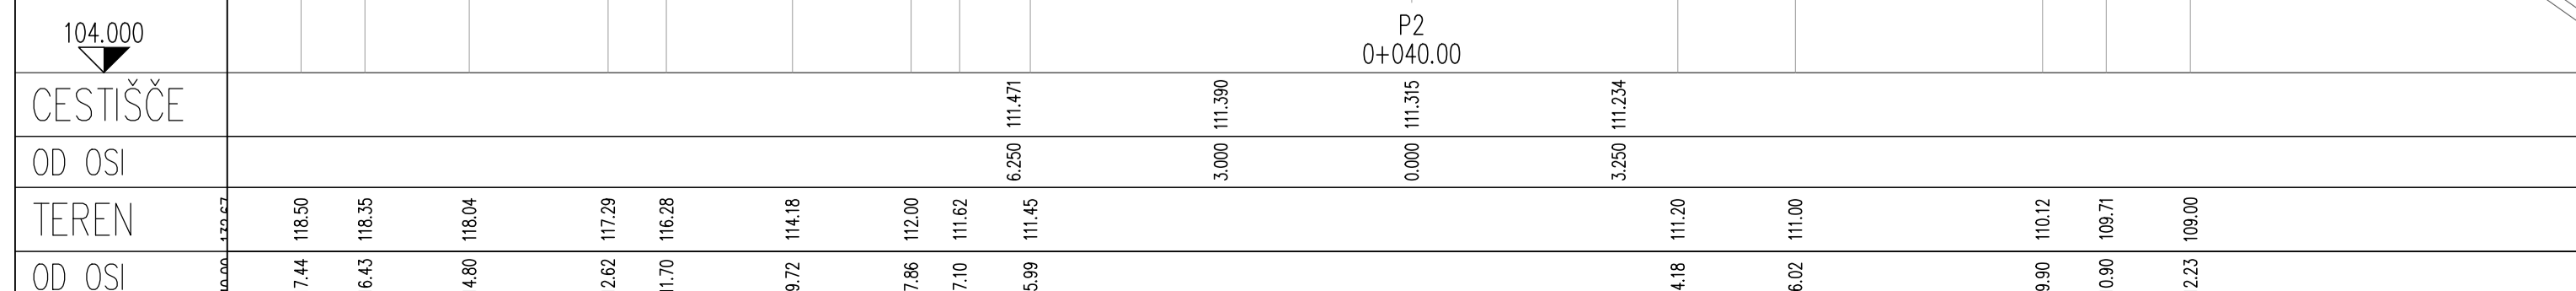
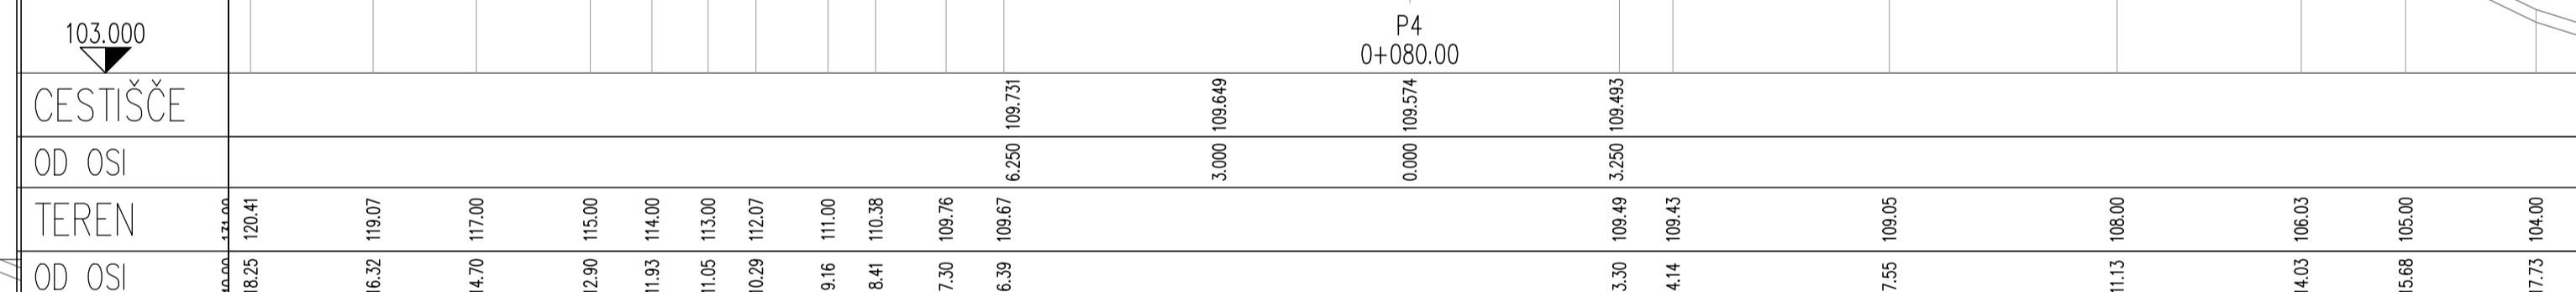
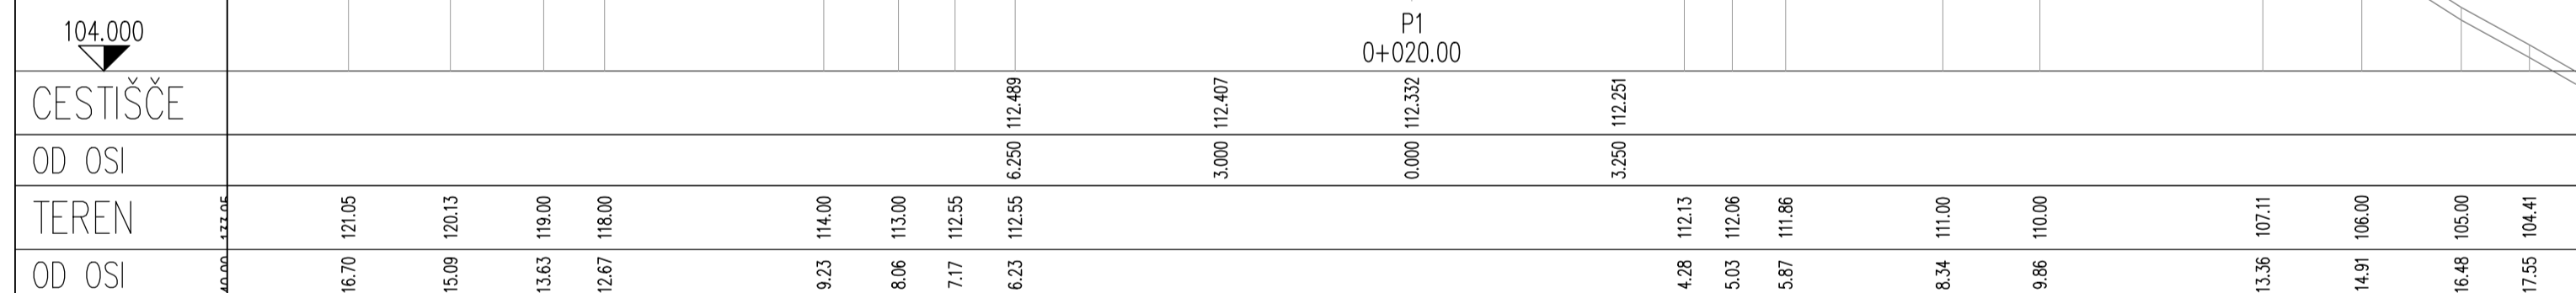
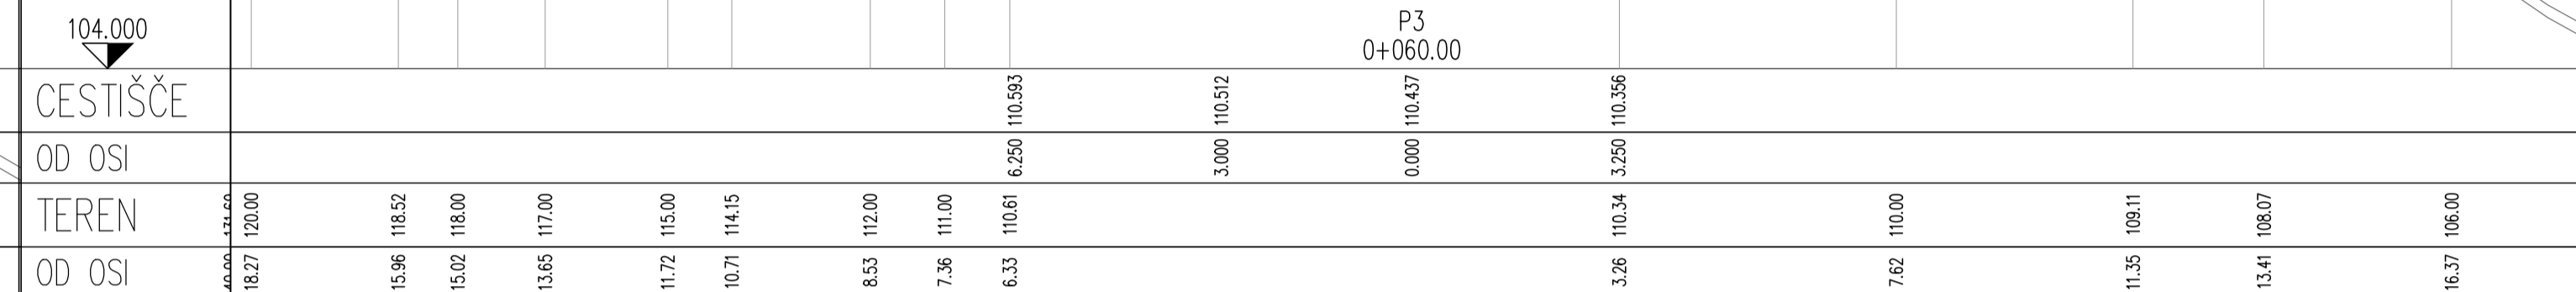


1-14 DEVIACIJA
G1-11-1062 KOPER - ŠMARJE
obstoječa cesta

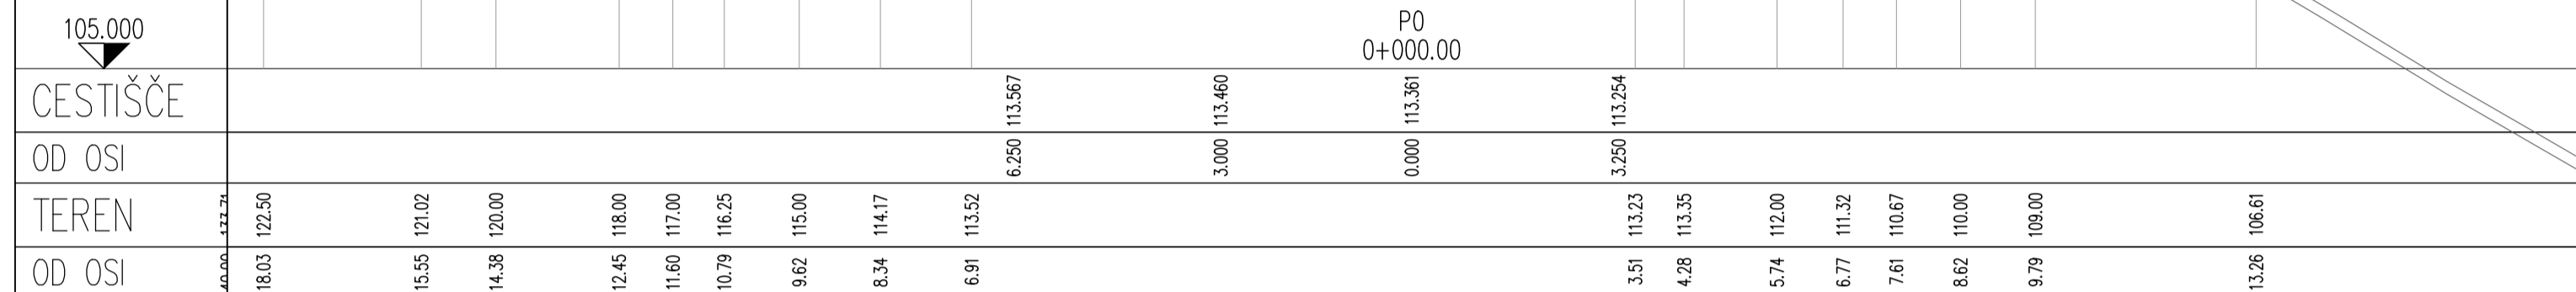

projektant **JV PRONIZ d.o.o.**
Ljubljana, C. Ljubljanske brigade 23a

& **pa projektivni atelje** nizke gradnje d.o.o.
Ljubljana, Kersnikova 9

& **SPIT** GRAĐENI INŽENIRING d.o.o.
Vojkova 19, 5250 Selen

& **GINEX International d.o.o.** PROJEKTNOVA GORICA

projektant načrta **pa-ng projektivni atelje** nizke gradnje
1000 LJUBLJANA, Kersnikova 9

odg. vodja proj. Janez Šenk, u.d.i.g. AG-0474
odg. proj. načrta Katja Bebar, u.d.i.g. AG-0547

obdelali Katja Bebar, u.d.i.g.

investitor **DARS**
Družba za Avtoceste v Republiki Sloveniji d.d.

cesta HC KOPER - DRAGONJA
odsek 0385 KOPER - DRAGONJA
pododsek .

št. projekta C-180/07
št. načrta 11-6/08
stopnja obdelave IDP
objekt DEVIACIJA 1-14
apis PREČNI PROFILI
P0 - P4

merilo 1 : 100
datum september 2009
dopolnjeno oktober 2012

št. odseka	arhivska št.	faza/objekt
0385		001.2101
šifra risbe		
G.132		
ident. št. risbe	št. priloge 11,7-12	