


VZDOLŽNI PROFIL dev. 1-13

M 1:1000/1000

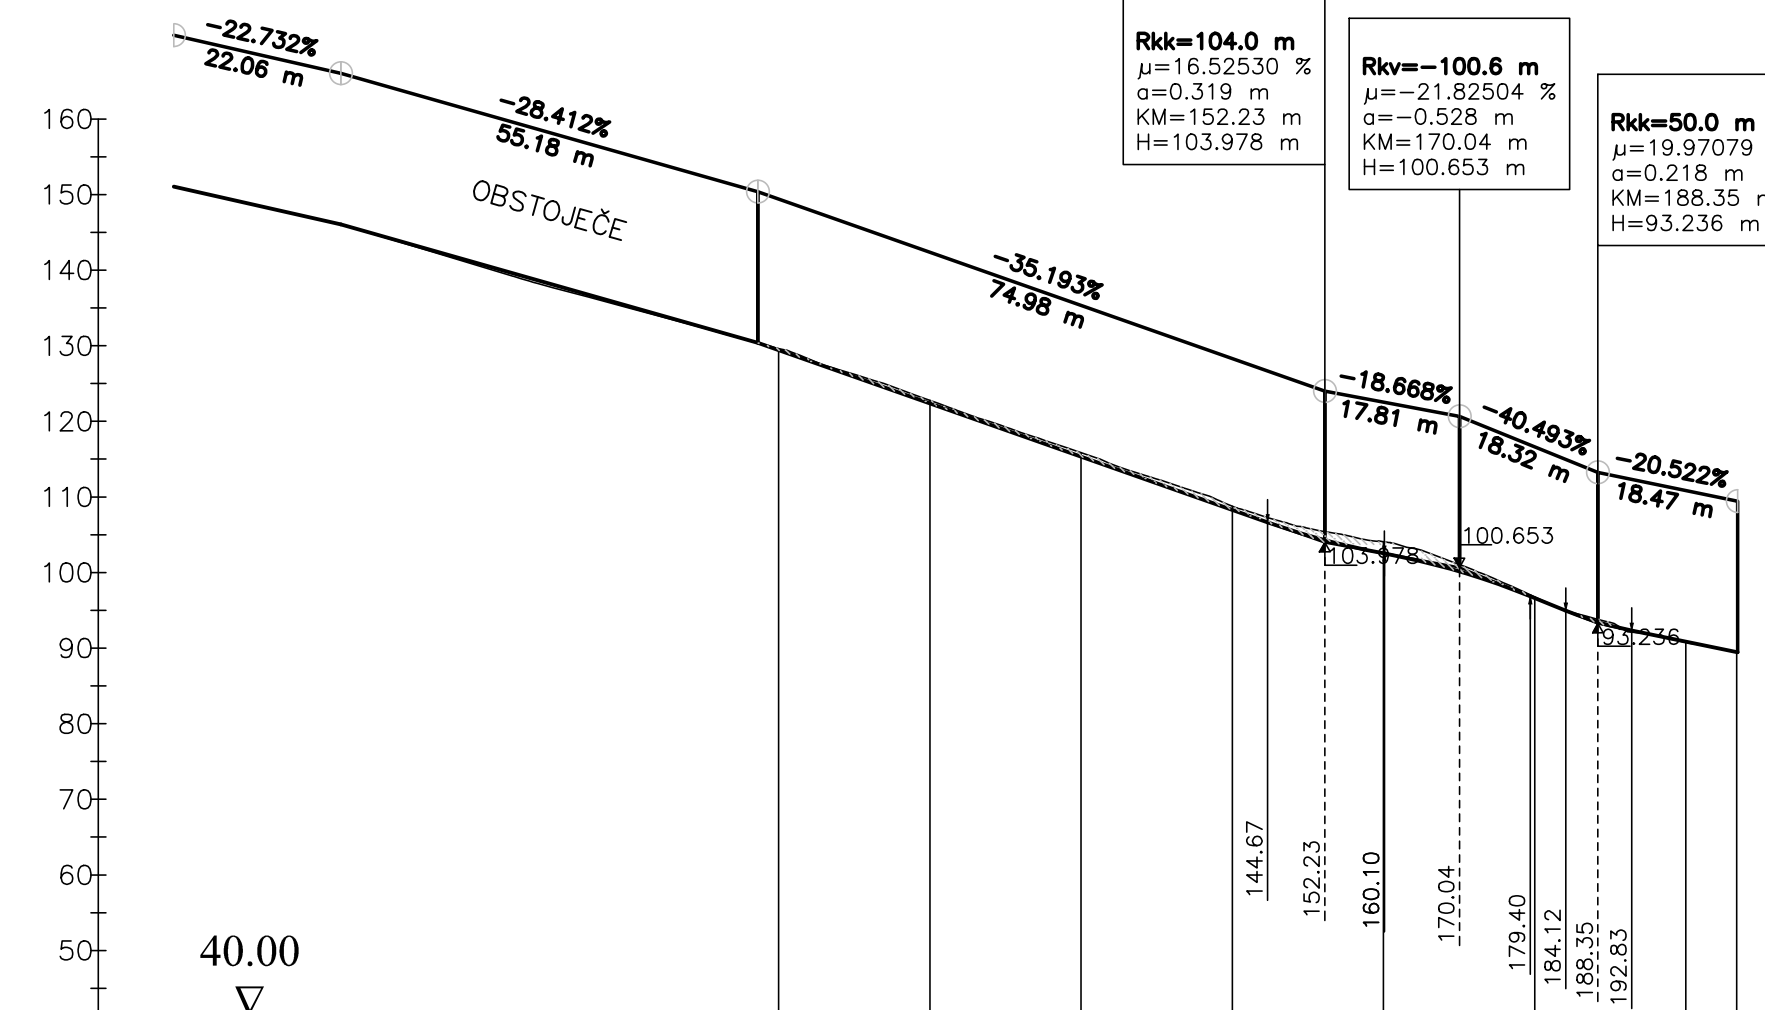

M 1:1000/1000

PROFIL	P1 20.00 P2 20.00 P3 20.00 P4 20.00 P5 20.00 P6 20.00 P7 38							
STACIONAŽA		80.00	00.00	20.00	40.00	60.00	80.00	06.73
KOTE TERENA		129.64	122.77	115.85	108.75	104.08	96.77	90.74
KOTE NIVELETE		129.40	122.36	115.32	108.28	102.53	96.62	90.85
PREME IN KRIVINE								
VZDOLŽNI NAKLONI	-22.732%	-28.412%	-35.193%	-18.668%	-40.493%	-20.522%		
PREČNI NAGIBI	4%							

projektant **JV**
PRONIZ d.o.o.
 Ljubljana, C. Ljubljanske brigade 23a

& projektivni atelje **SPIT**
 nizke gradnje d.o.o.
 Ljubljana, kerankova 9
 GRADBENI INŽENIRING d.o.o.
 Vojkova 19, 5250 Solkan

& **GINEX** International d.o.o.
 PROJEKTIVNI BIRO
 & **PROJEKT** NOVA GORICA

projektant načrta **GINEX** International d.o.o.
 PROJEKTIVNI BIRO

odg. vodja proj. Janez Šenk, u.d.i.g. 0474
 odg. proj. načrta Domagoj Bačič, u.d.i.g. 0237

obdelali Viljem Kovač, str.teh.

investitor **DARS**
 DRUŽBA ZA AVTOCESTE
 V REPUBLIKI SLOVENIJI d.d.

cesta	HC KOPER – DRAGONJA
odsek	0385 KOPER – DRAGONJA
pododsek	
št. projekta	C-180/07
št. načrta	110-08B/3-1
stopnja obdelave	IDP
objekt	GLAVNA TRASA
opis	- Vzdolžni profil DEVIACIJE 1-13 km 0.0 do km 0,2+06.73
merilo	1:1000/1000
datum	maj 2009
št. odseka	0385
arhivska št.	
faza/objekt	001.2160
šifra risbe	G.142
ident. št. risbe	110-08B/1-13/11.7-7 št. priloge 11.7-7

S PROJEKTOM KOPER-DRAGONJA/P1-13/0385/110-08B/3-1/11.7-7 VZDOLŽNI PROFIL DEV. 1-13