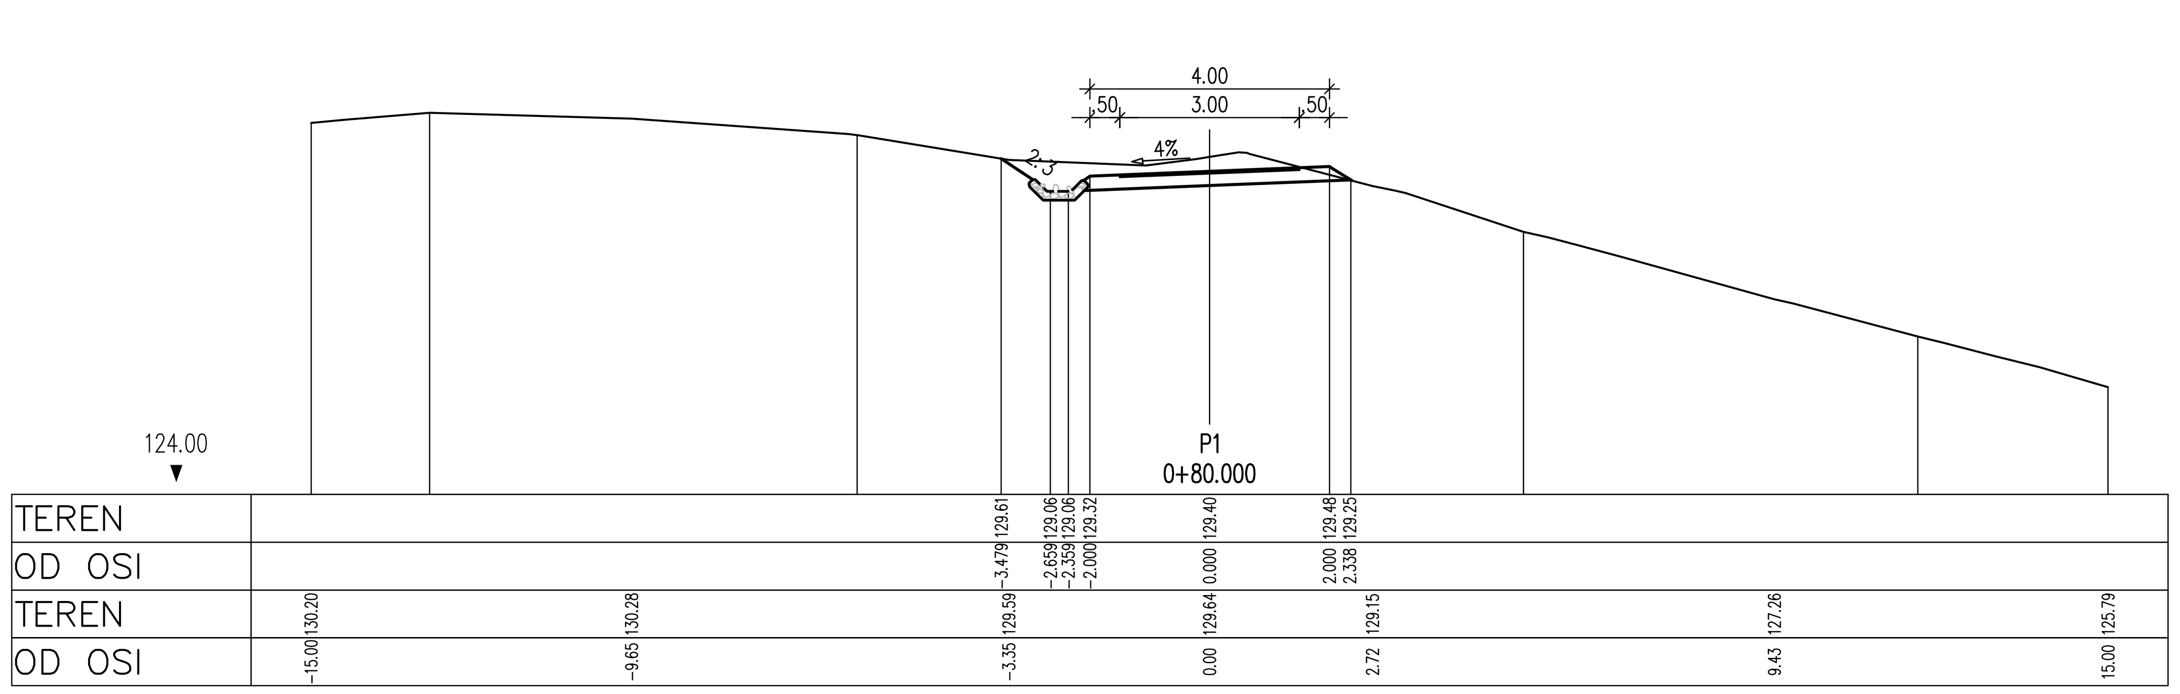

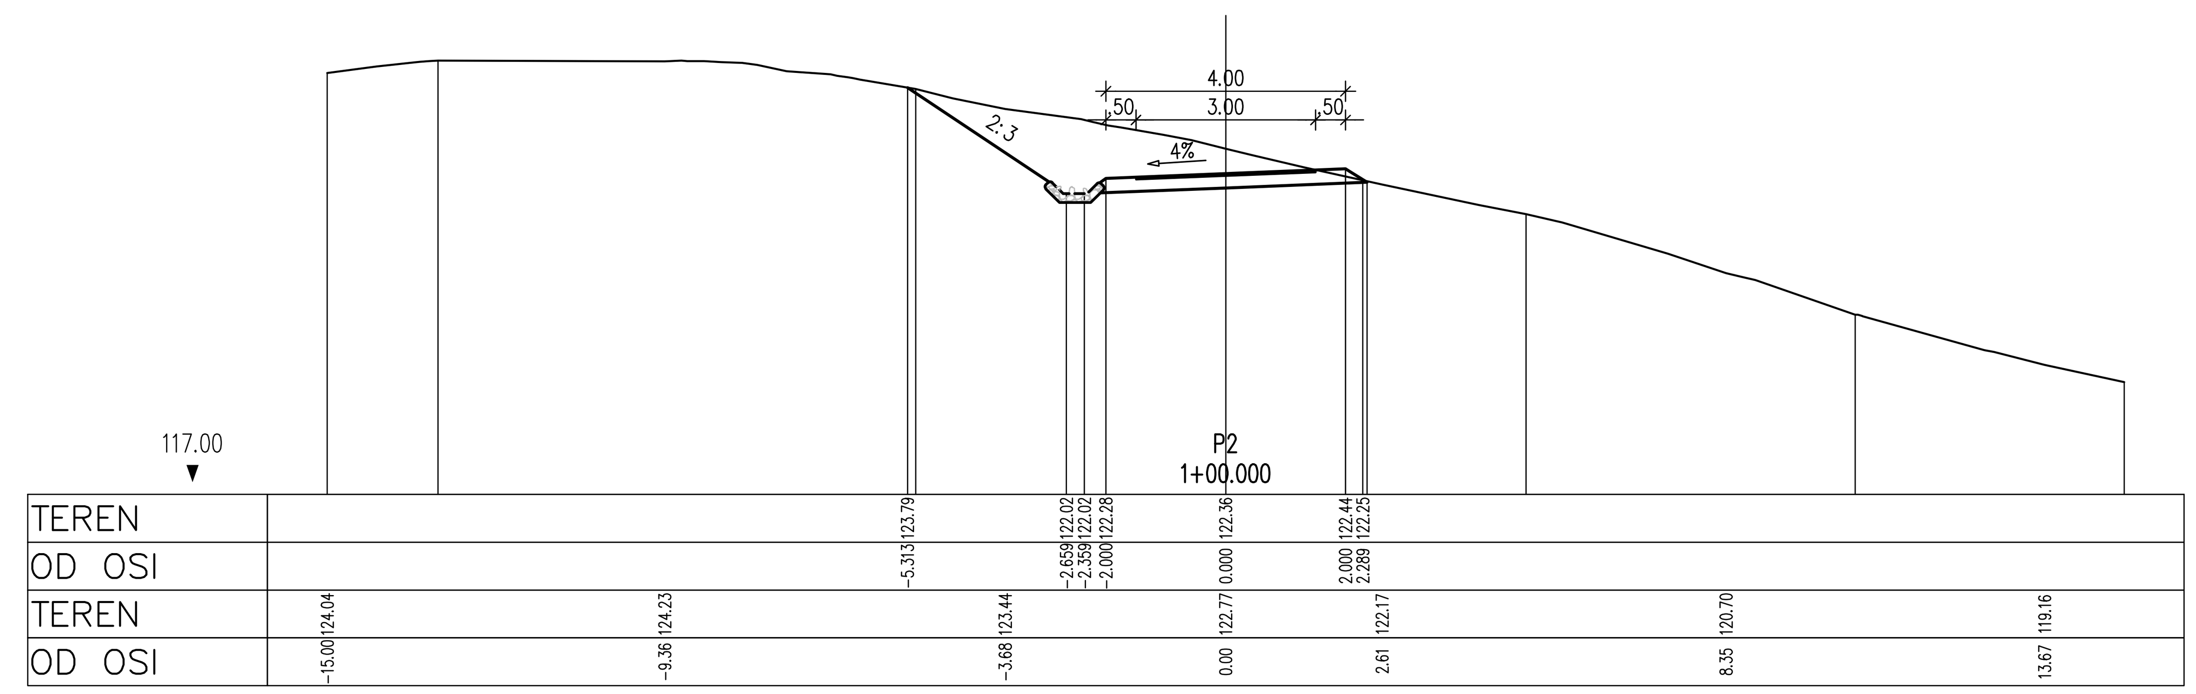

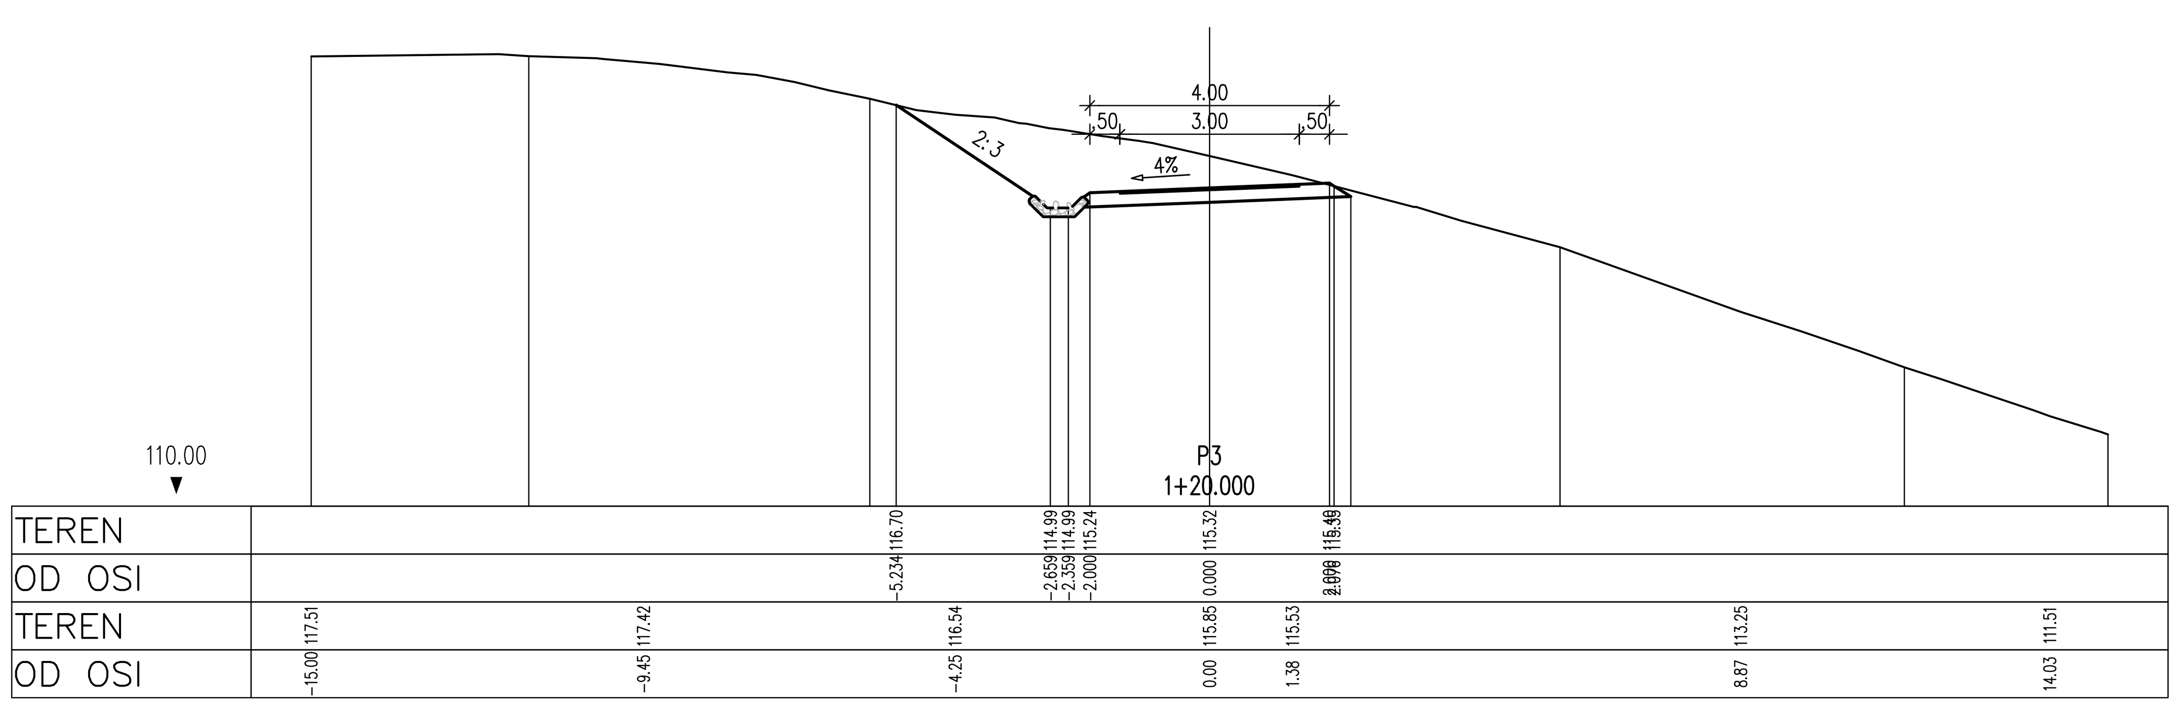

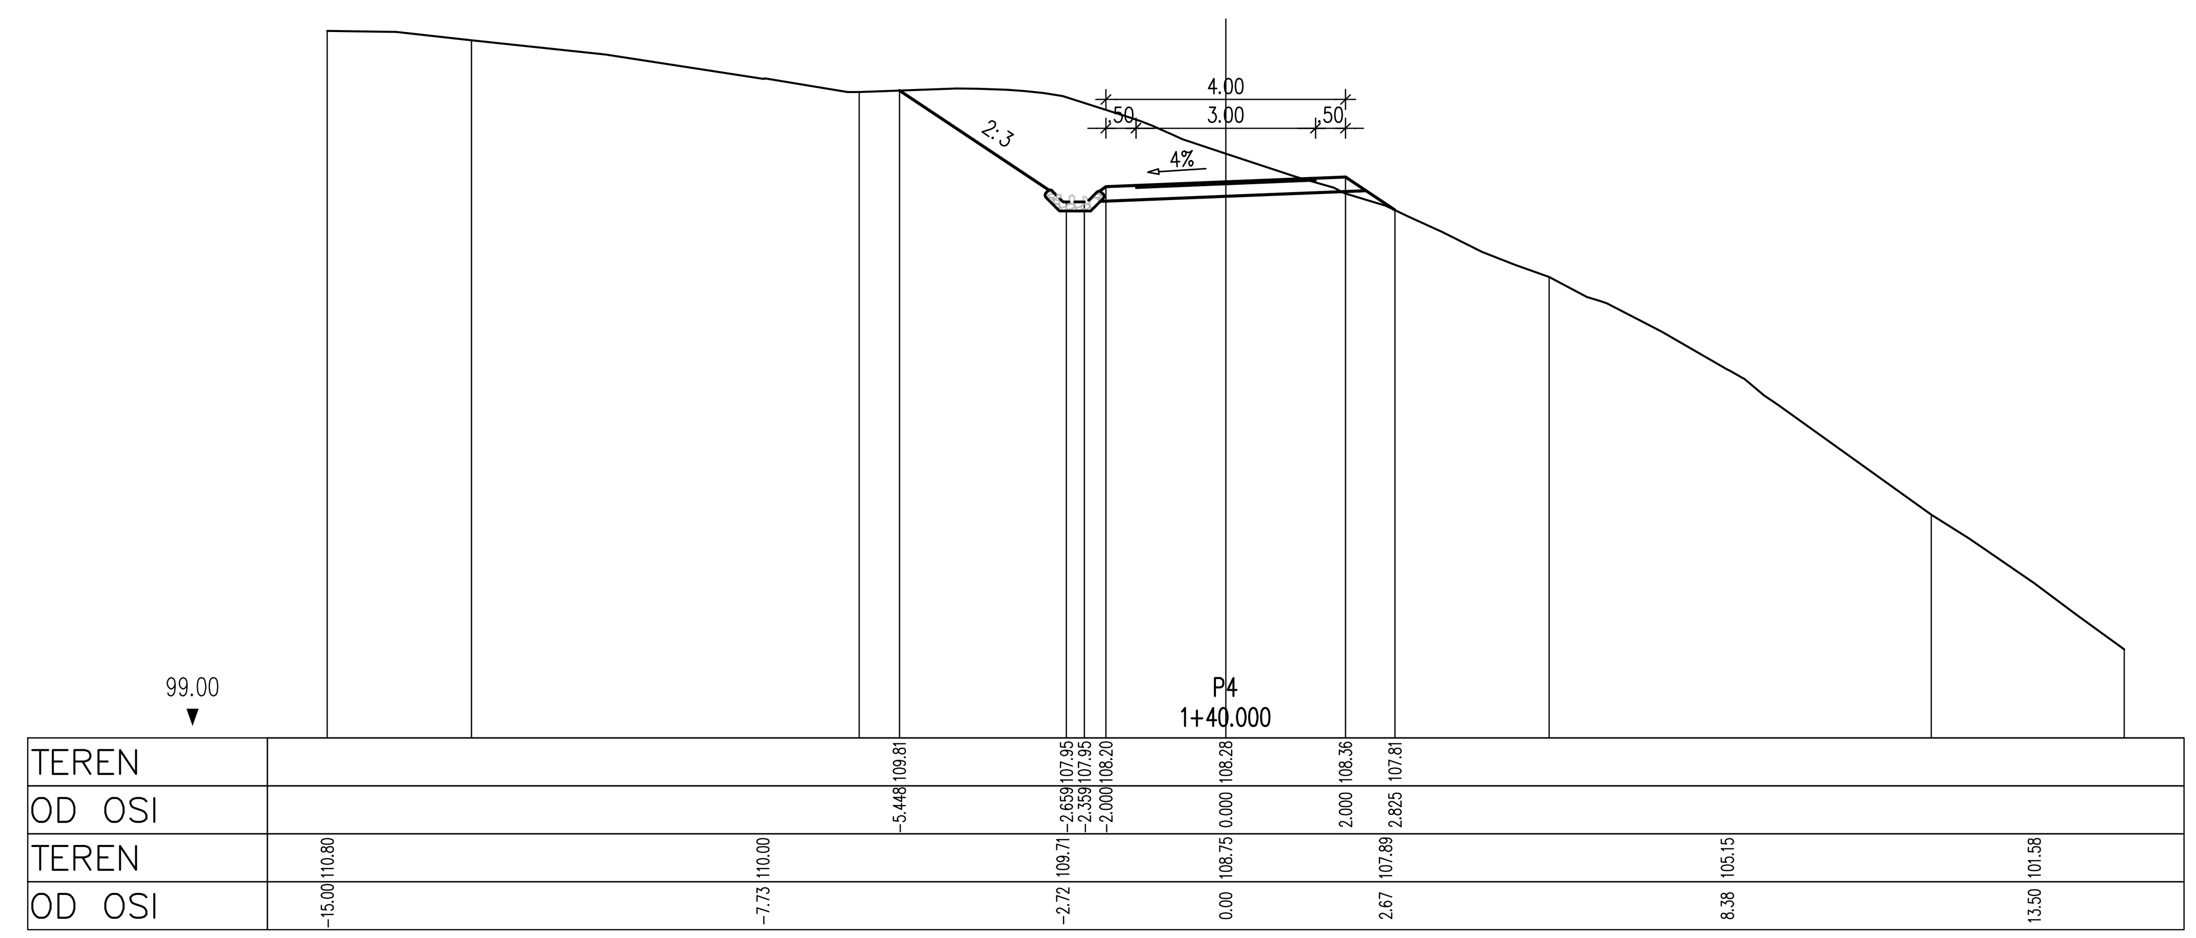

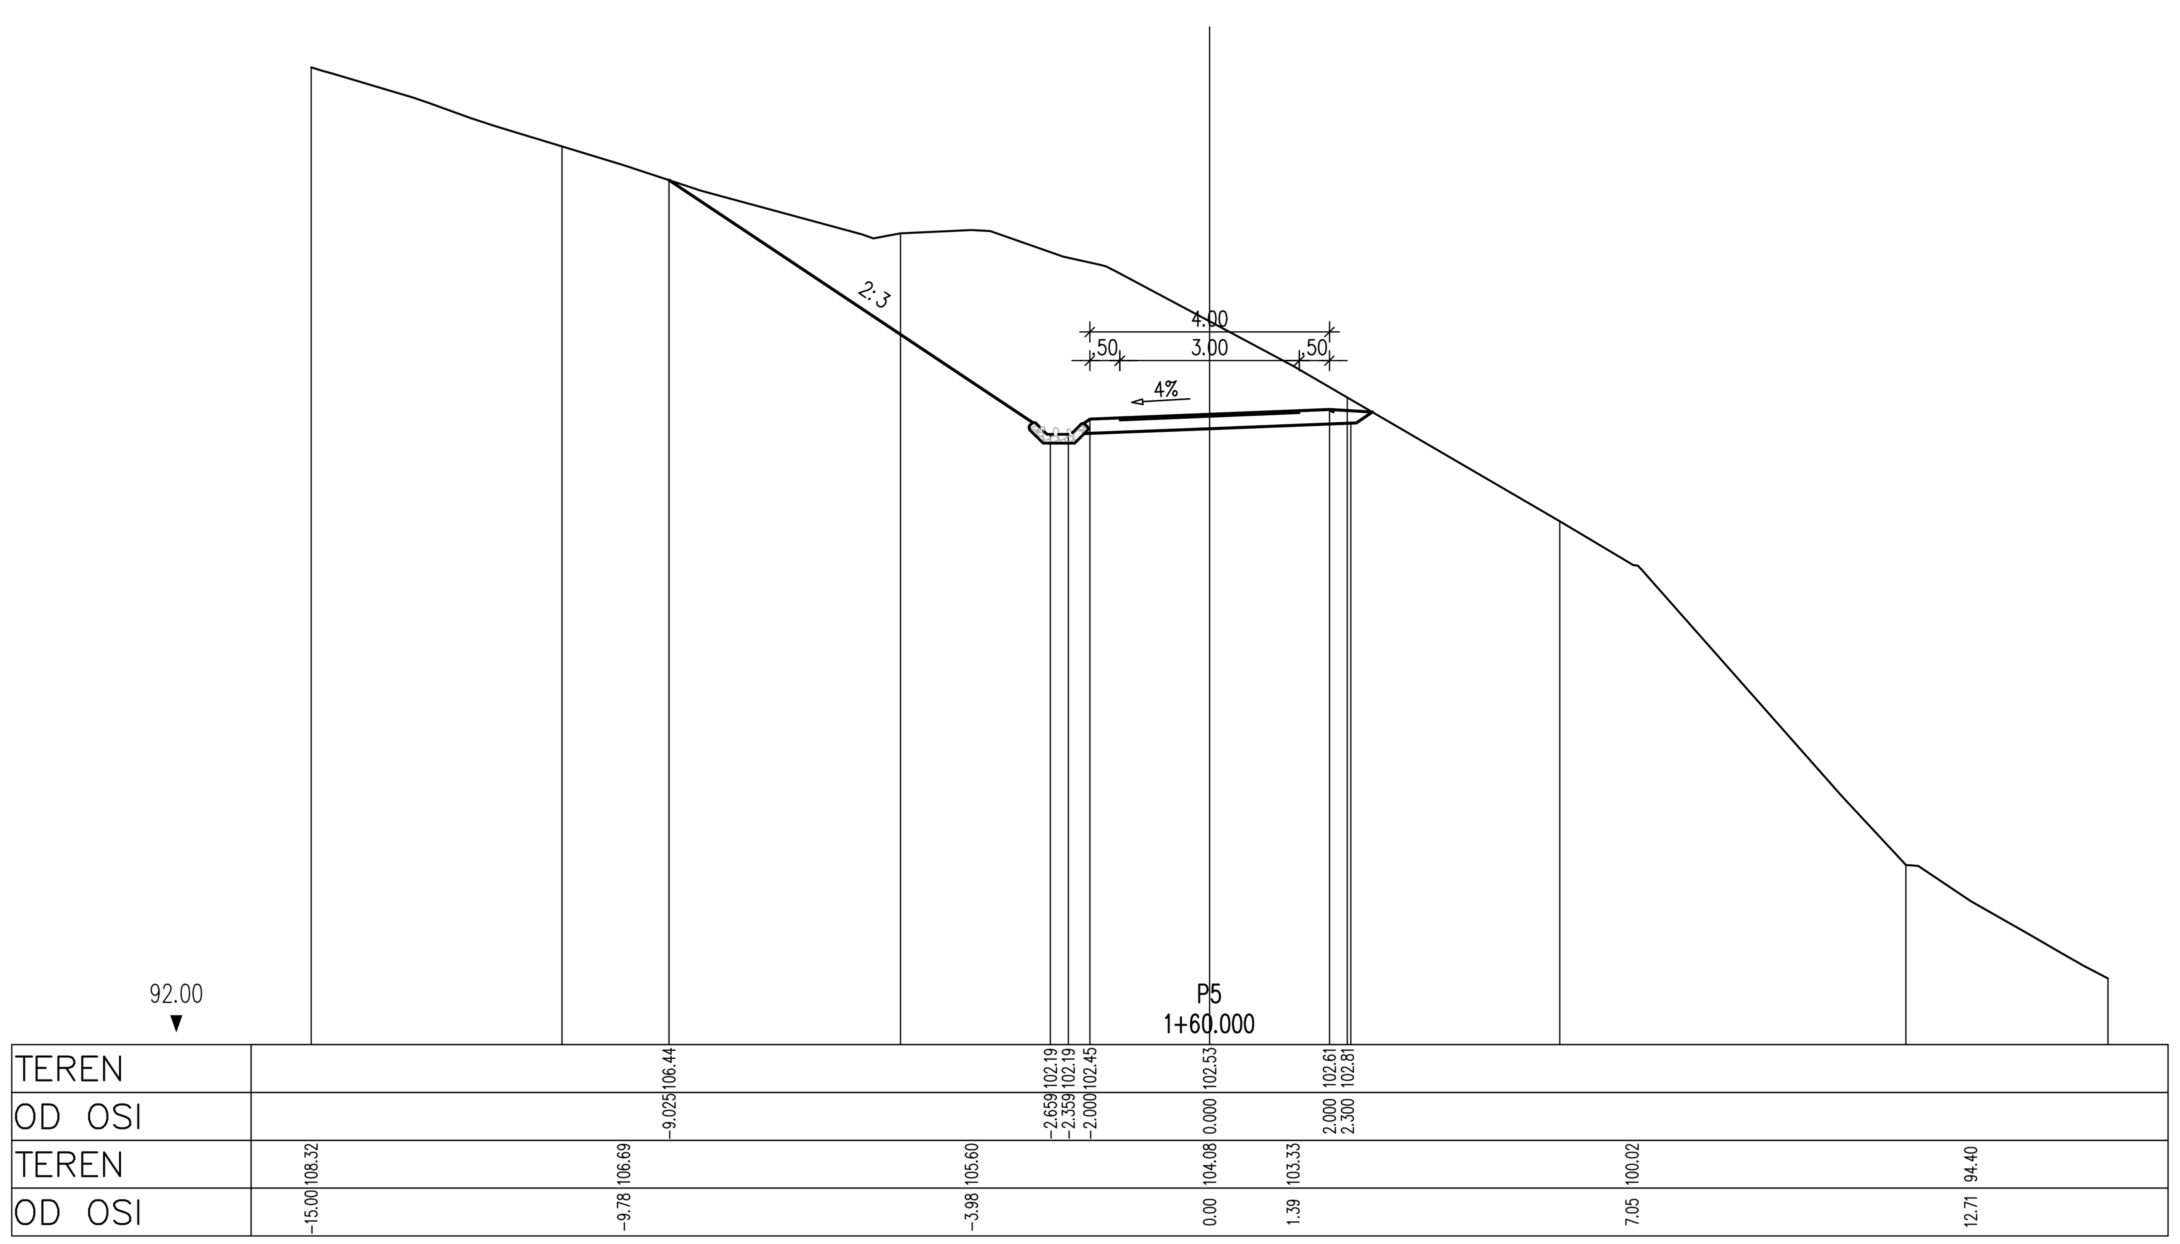

S:\PROJEKTI\HC KOPER-DRAGONJA\IDP_110-08B\PODLOGE\PRONIZ\POSLANO\2016_10_13_PDF\3_1-NACRT DEV 1-13\T-TEHNICNI DEL\G RISBE\11_7_8-9_PRECNI_DEV1-13.DWG

projektant JV

PRONIZ d.o.o.
Ljubljana, C. Ljubljanske brigade 23a

& projektivni atelje nizke gradnje d.o.o. ljubljana, kersnikova 9

& SPIT GRADBENI INŽENIRING d.o.o. Vojkova 19, 5250 Solkan

& GINEX International d.o.o. PROJEKTIVNI BIRO

& PROJEKT d.d. NOVA GORICA

projektant načrta GINEX International d.o.o. PROJEKTIVNI BIRO

odg. vodja proj. Janez Šenk, u.d.i.g. G-0474
odg. proj. načrta Domagoj Bačič, u.d.i.g. G-0237
obdelali Viljem Kovač, str.teh.

investitor DARS Družba za Avtoceste v Republiki Sloveniji d.d.

cesta HC KOPER – DRAGONJA
odsek 0385 KOPER – DRAGONJA
pododsek .

št. projekta C–180/07
št. načrta 110–08B/3–1
stopnja obdelave IDP
objekt GLAVNA TRASA

opis – Prečni profili
DEVIACIJE 1–13
P1 – P5

merilo 1:100
datum maj 2009

št.odseka	*arhivska št.*	*faza/objekt*
0385		001.2160
šifra risbe G.132		

ident. št. risbe 110–08B/1–13/11.7–8 *št. priloge* 11.7–8