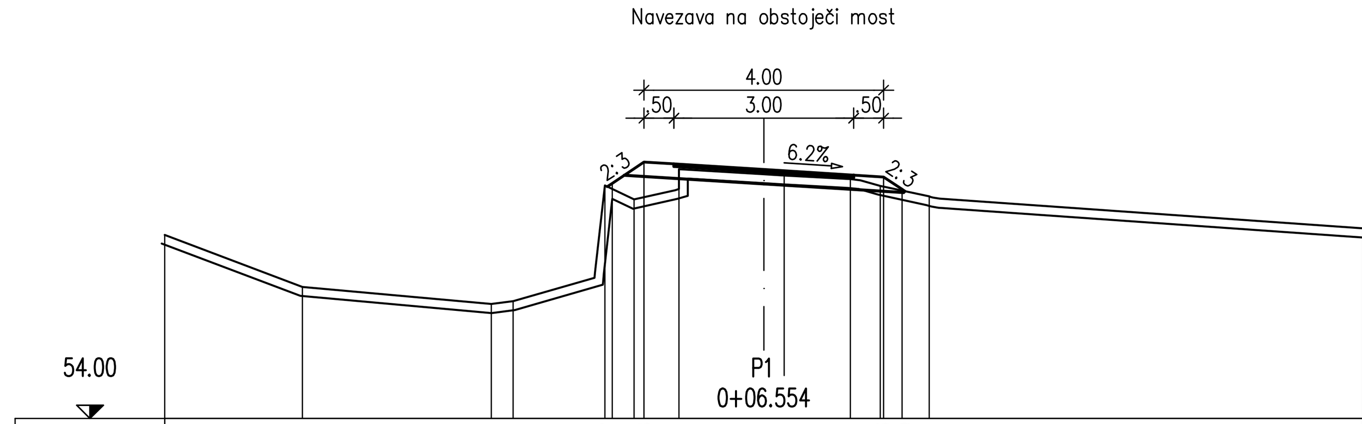

CESTA	57.87 58.28 58.15 58.03 57.79
OD OSI	-2.61 -2.00 0.00 2.00 2.36
TEREN	56.68 56.31 56.13 56.04 55.95 56.01 56.30 57.69 58.13 58.07 58.02 57.87 57.66 57.59 57.52 57.45 57.38 57.31 57.24
OD OSI	-9.00 -8.00 -7.00 -6.00 -5.00 -4.00 -3.00 -2.00 -1.00 0.00 1.00 2.00 3.00 4.00 5.00 6.00 7.00 8.00 9.00

Zemeljska dela v km 0+06.554	
Fiz (m²)	Fn (m²)
0.55	0.31

Materiali v km 0+06.554	
Material	Ft
Površina	0.86

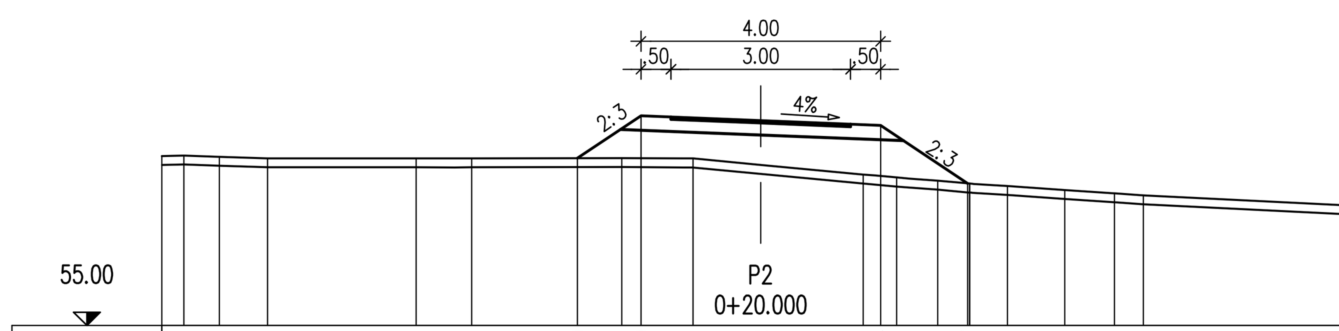

CESTA	57.80 58.50 58.42 58.34 57.37
OD OSI	-3.06 -2.00 0.00 2.00 3.45
TEREN	57.82 57.79 57.79 57.79 57.79 57.79 57.80 57.79 57.78 57.68 57.59 57.50 57.42 57.34 57.27 57.20 57.14 57.09 57.05
OD OSI	-9.00 -8.00 -7.00 -6.00 -5.00 -4.00 -3.00 -2.00 -1.00 0.00 1.00 2.00 3.00 4.00 5.00 6.00 7.00 8.00 9.00

Zemeljska dela v km 0+20.000	
Fiz (m²)	Fn (m²)
0.00	2.86

Materiali v km 0+20.000	
Material	Ft
Površina	0.86

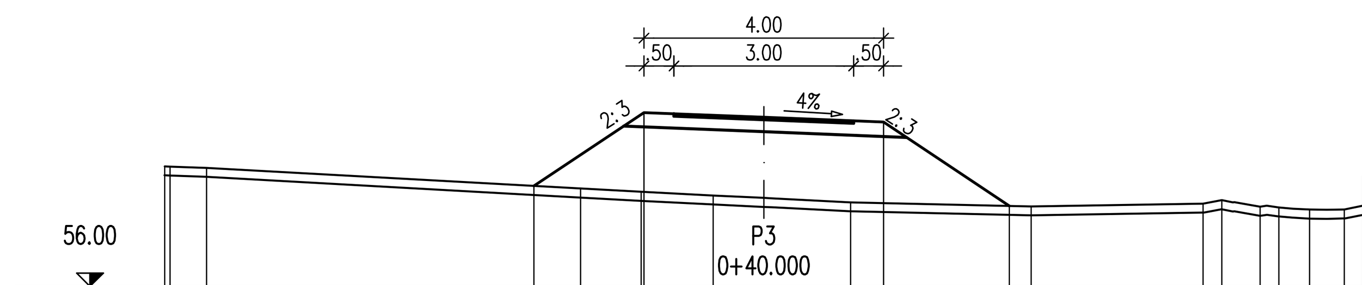

CESTA	57.68 58.90 58.82 58.74 57.34
OD OSI	-3.84 -2.00 0.00 2.00 4.10
TEREN	57.96 57.91 57.85 57.80 57.74 57.68 57.63 57.58 57.52 57.48 57.42 57.39 57.37 57.35 57.34 57.36 57.38 57.38 57.29
OD OSI	-9.00 -8.00 -7.00 -6.00 -5.00 -4.00 -3.00 -2.00 -1.00 0.00 1.00 2.00 3.00 4.00 5.00 6.00 7.00 8.00 9.00

Zemeljska dela v km 0+40.000	
Fiz (m²)	Fn (m²)
0.00	6.85

Materiali v km 0+40.000	
Material	Ft
Površina	0.86

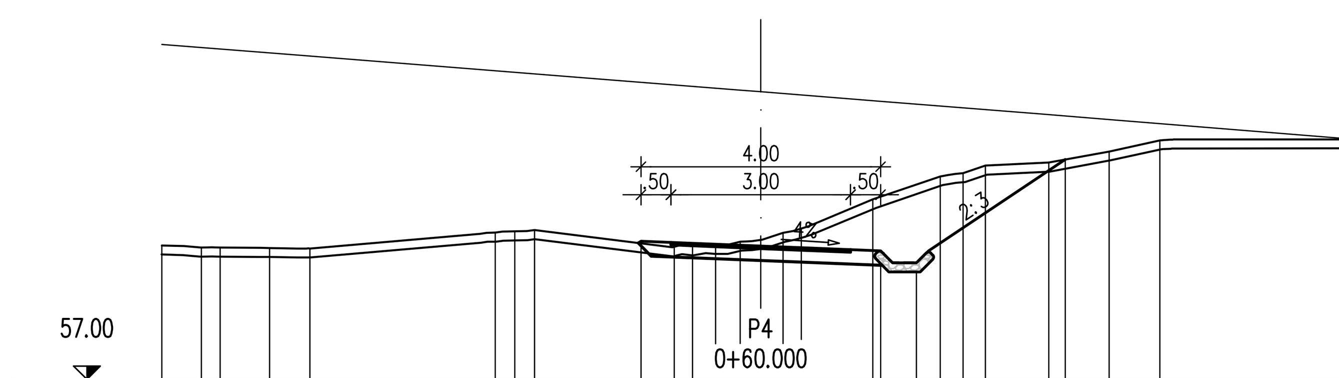

CESTA	59.30 59.22 59.14 58.94 58.94 59.14 60.66
OD OSI	-2.00 0.00 2.00 2.20 2.60 2.80 5.08
TEREN	59.20 59.19 59.23 59.31 59.40 59.47 59.39 59.27 59.24 59.33 59.64 60.04 60.38 60.58 60.65 60.84 61.00 61.00 61.00
OD OSI	-9.00 -8.00 -7.00 -6.00 -5.00 -4.00 -3.00 -2.00 -1.00 0.00 1.00 2.00 3.00 4.00 5.00 6.00 7.00 8.00 9.00

Zemeljska dela v km 0+60.000	
Fiz (m²)	Fn (m²)
3.71	0.01

Materiali v km 0+60.000	
Material	Ft
Površina	0.86

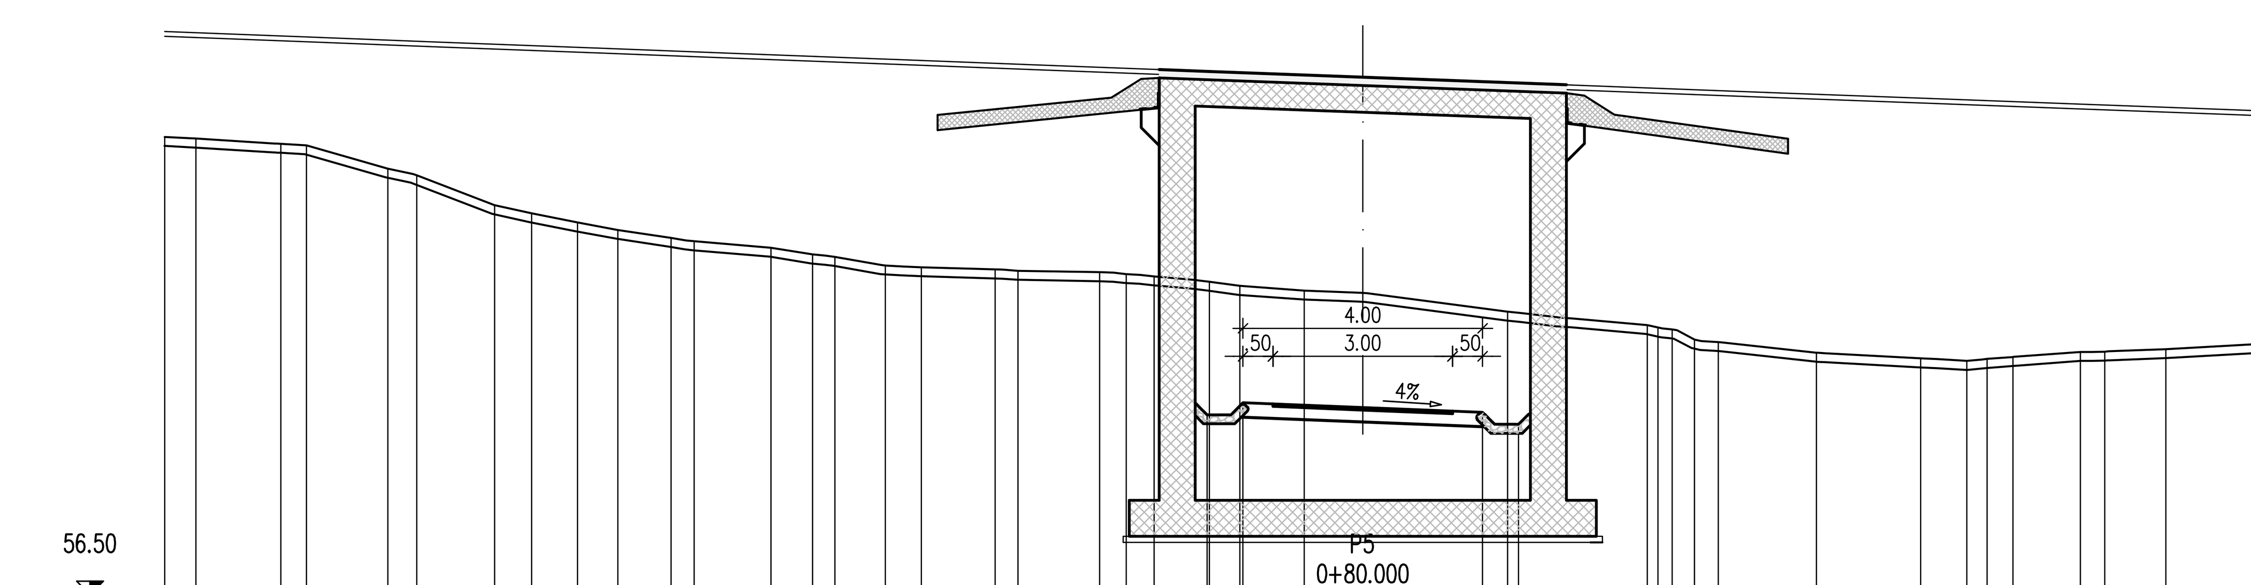

CESTA	61.93 59.70 59.50 59.50 59.70 59.62 59.54 59.34 59.34 59.54 60.96
OD OSI	-6.14 -2.80 -2.60 -2.20 -2.00 0.00 2.00 2.20 2.60 2.80 4.93
TEREN	64.08 64.02 63.82 63.55 63.19 62.89 62.69 62.52 62.38 62.30 62.16 62.00 61.95 61.92 61.89 61.86 61.77 61.65 61.58 61.54 61.41 61.28 61.16 61.07 60.94 60.71 60.60 60.51 60.46 60.41 60.48 60.55 60.58 60.63
OD OSI	-19.00 -18.00 -17.00 -16.00 -15.00 -14.00 -13.00 -12.00 -11.00 -10.00 -9.00 -8.00 -7.00 -6.00 -5.00 -4.00 -3.00 -2.00 -1.00 0.00 1.00 2.00 3.00 4.00 5.00 6.00 7.00 8.00 9.00 10.00 11.00 12.00 13.00 14.00

Zemeljska dela v km 0+80.000	
Fiz (m²)	Fn (m²)
0.00	0.00

Materiali v km 0+80.000	
Material	Ft
Površina	0.86

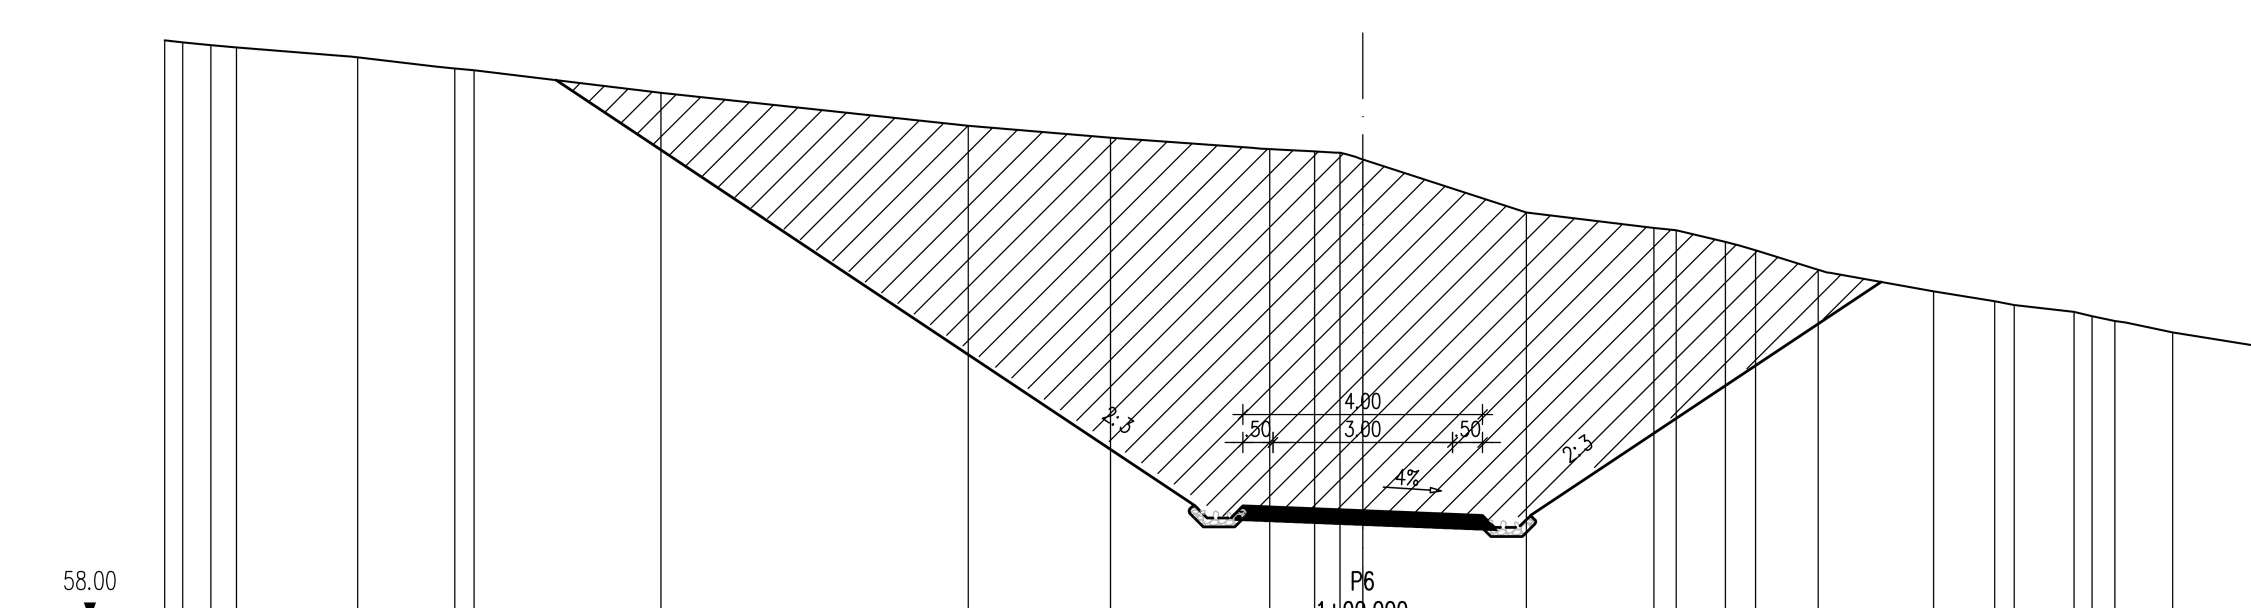

CESTA	67.21 60.10 59.90 59.90 60.10 60.02 59.94 59.74 59.74 59.94 63.84
OD OSI	-13.46 -2.80 -2.60 -2.20 -2.00 0.00 2.00 2.20 2.60 2.80 8.65
TEREN	67.77 67.69 67.61 67.50 67.39 67.28 67.16 67.03 66.92 66.82 66.71 66.60 66.49 66.40 66.31 66.23 66.16 66.09 66.03 65.56 65.24 64.97 64.85 64.73 64.52 64.23 63.96 63.78 63.61 63.44 63.31 63.11 62.92
OD OSI	-19.00 -18.00 -17.00 -16.00 -15.00 -14.00 -13.00 -12.00 -11.00 -10.00 -9.00 -8.00 -7.00 -6.00 -5.00 -4.00 -3.00 -2.00 -1.00 0.00 1.00 2.00 3.00 4.00 5.00 6.00 7.00 8.00 9.00 10.00 11.00 12.00 13.00 14.00

Zemeljska dela v km 1+00.000	
Fiz (m²)	79.10
Fn (m²)	0.00

Materiali v km 1+00.000		
Material	pesek 0–4	Ft
Prerez	0.16	0.86
Volumen	15.10	79.99

projektant JV

PRONIZ d.o.o.
Ljubljana, C. Ljubljanske brigade 23a

& projektivni atelje nizke gradnje d.o.o. ljubljana, kersnikova 9

& SPIT GRADBENI INŽENIRING d.o.o. Vojkova 19, 5250 Solkan

& GINEX International d.o.o. PROJEKTIVNI BIRO

& PROJEKT d.d. NOVA GORICA

projektant načrta GINEX International d.o.o. PROJEKTIVNI BIRO

odg. vodja proj. Janez Šenk, u.d.i.g. G-0474
odg. proj. načrta Domagoj Bačič, u.d.i.g. G-0237
obdelali Viljem Kovač, str.teh.

investitor DARS Družba za Avtoceste v Republiki Sloveniji d.d.

cesta HC KOPER – DRAGONJA
odsek 0385 KOPER – DRAGONJA
pododsek .

št. projekta C–180/07
št. načrta 110–08B/3–1
stopnja obdelave IDP
objekt GLAVNA TRASA

opis – Prečni profili DEVIACIJE 1–15 P1 do P5

merilo 1:100
datum maj 2009

št.odseka	*arhivska št.*	*faza/objekt*
0385		001.2160
šifra risbe		
G.132		

ident. št. risbe 110–08B/1–15/12.1–2 *št. priloge* 12.1–2

S:\PROJEKTI\HC KOPER-DRAGONJA\IDP_110-08B\PODLOGE\PRONIZ\POSLANO\2016_10_13_PDF\3_1-NACRT DEV 1-15\T-TEHNICNI DEL\G RISBE\12_1_2-3_PRECNI_DEV1-15_VER4.DWG