


PROFIL-1: 1-16 DEV
 MERILO 1:1000/100

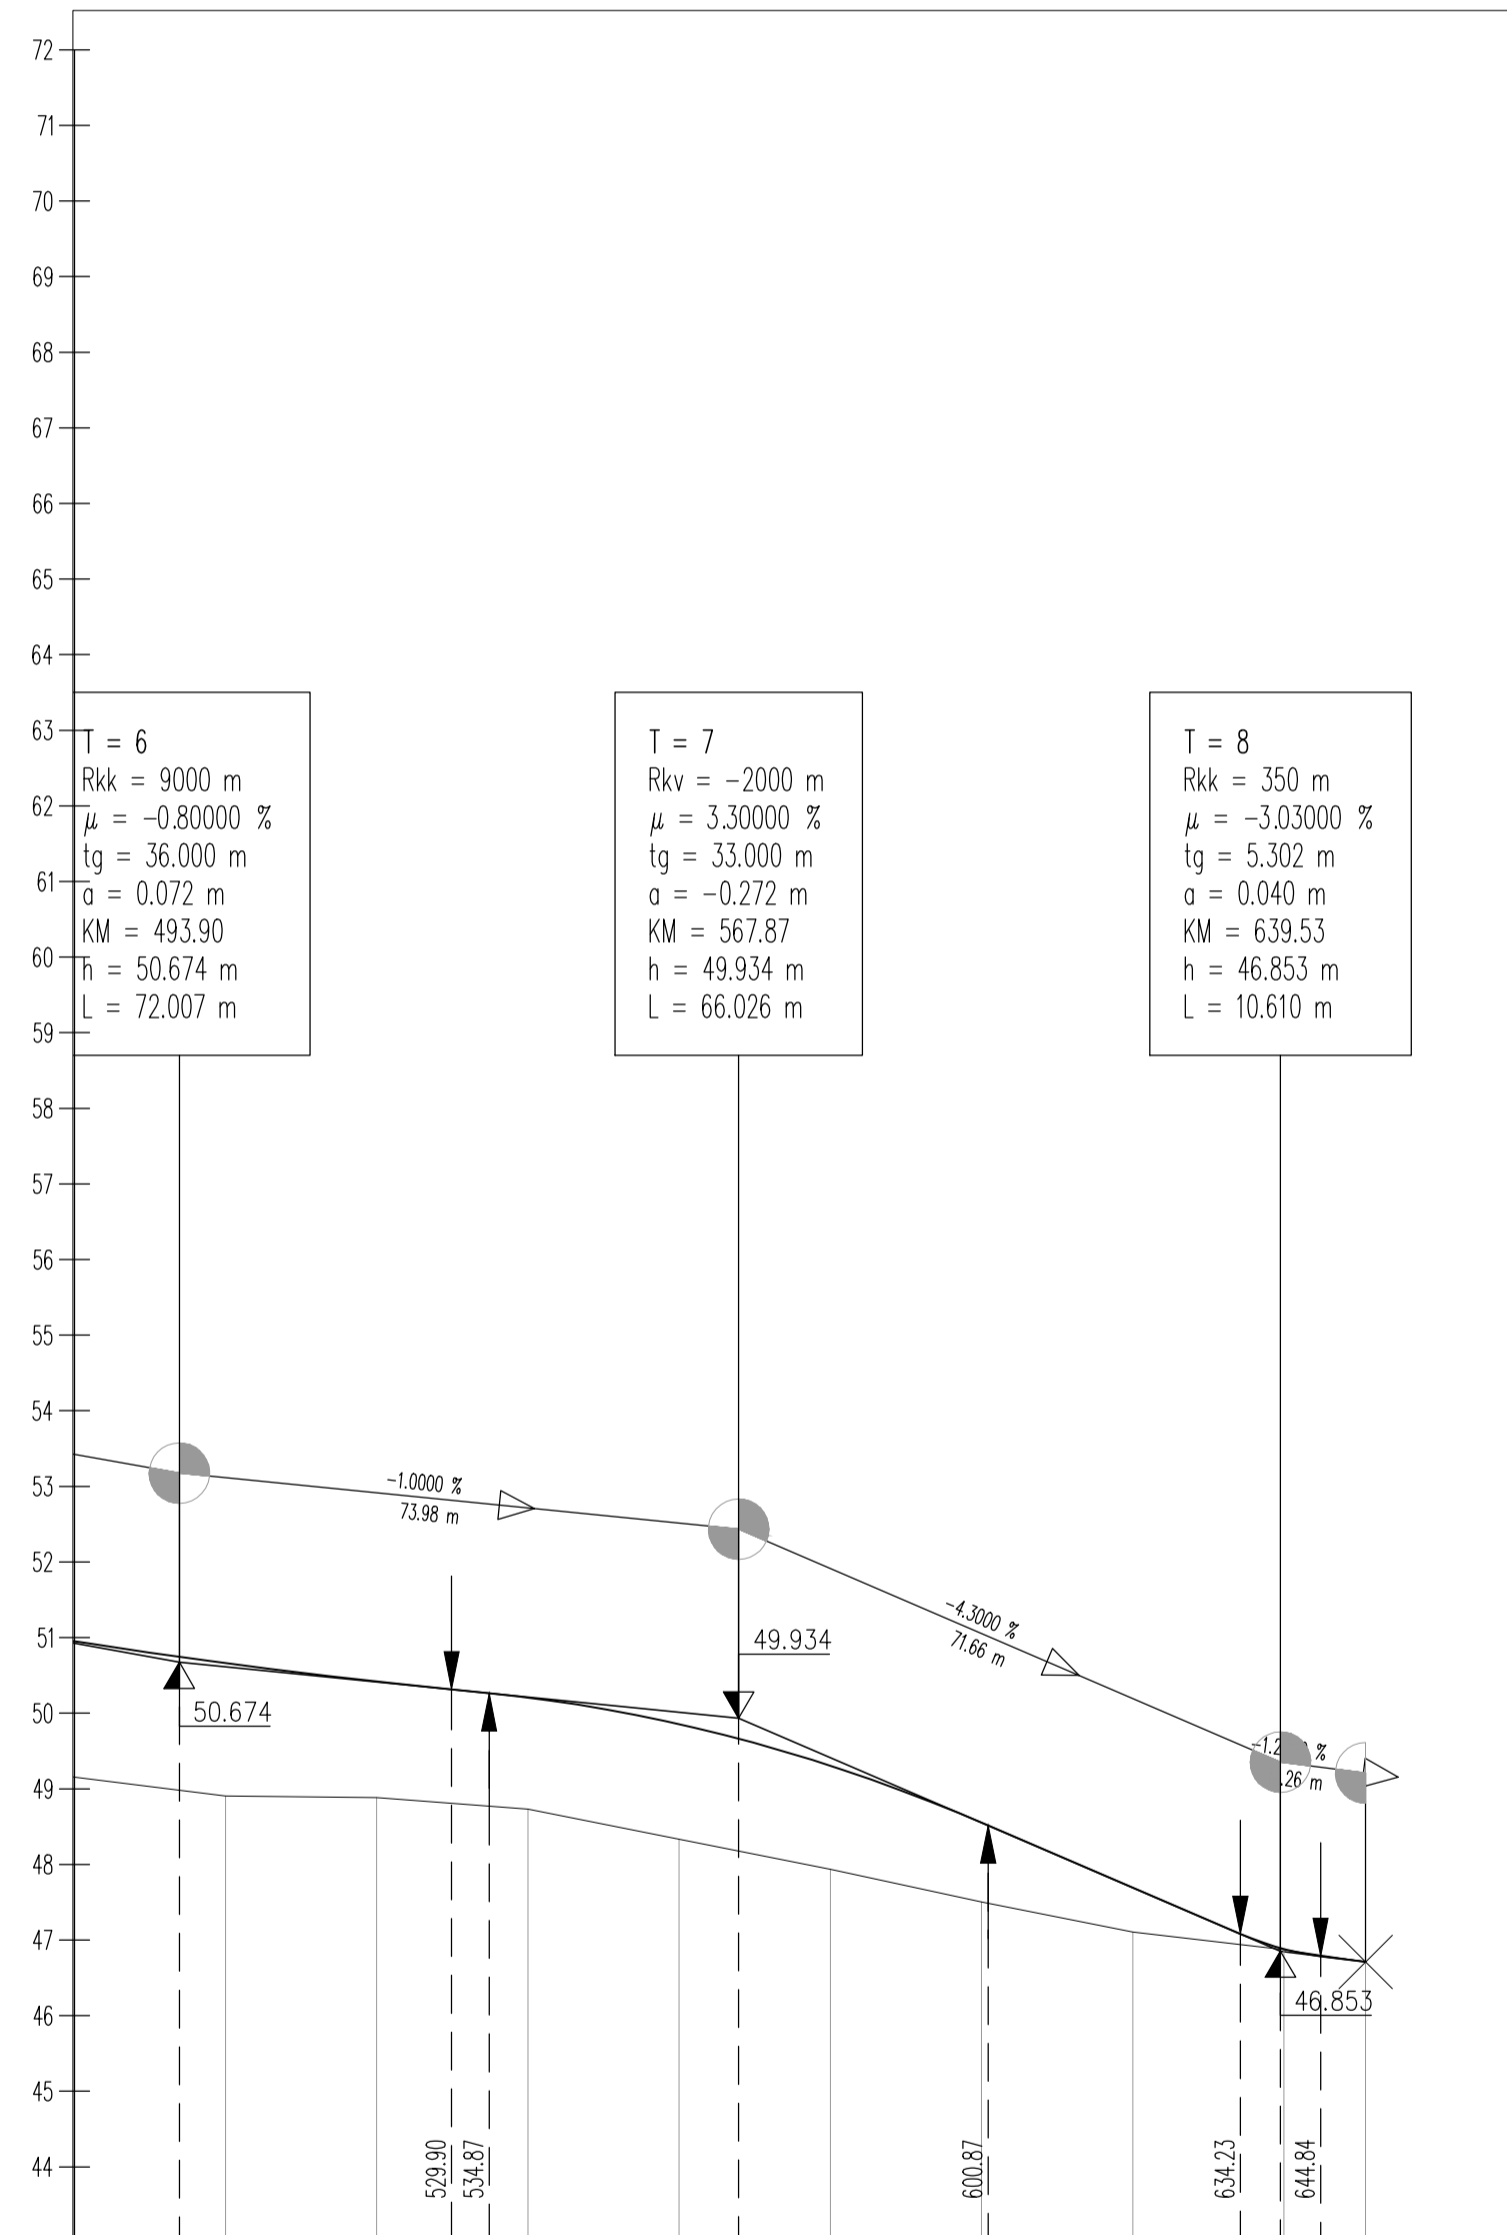

OZNAKE PROFILOV	P5	20.000	P26	20.000	P27	20.000	P28	20.000	P29	20.000	P30	20.000	P31	20.000	P32	20.000	P33	20.000	P34	50.79
STACIONAŽE		0.00	20.00	40.00	60.00	80.00	100.00	120.00	140.00	160.00	180.00	200.00	220.00	240.00	260.00	280.00	300.00	320.00	340.00	360.00
KOTE TERENA		48.305	48.884	48.729	48.332	47.933	47.503	47.106	46.802	46.710										
KOTE NIVELETE		50.663	50.418	50.206	49.855	49.304	48.553	47.693	46.880	46.710										
PREME IN KRIVINE					R=+15.00 d=17.08			Prema d=42.64		Prema d=23.07										
PREČNI NAGIBI							R=-15.00 d=16.89		R=-50.00 d=13.32											

projektant JV PRONIZ d.o.o. Ljubljana, C. Ljubljanske brigade 23a	cesta HC KOPER – DRAGONJA odsek 0385 KOPER – DRAGONJA pododsek .
& pa projektivni atelje nizke gradnje d.o.o. Trubarjeva, Kersnikova 9	& SPIT GRADBENI INŽENIRING d.o.o. Vojkova 19, 5250 Selen
& GINEX International d.o.o. PROJEKTIVNI BIRO	& PROJEKT NOVA GORICA
projektant načrta pa-ng projektivni atelje nizke gradnje 1000 LJUBLJANA, Kersnikova 9	št. projekta C-180/07 št. načrta 11-6/08 stopnja obdelave IDP objekt DEVIACIJA 1-16 opis VZDOLŽNI PROFIL km 0+500 – km 0+650,79
odg. vodja proj. Janez Šenk, u.d.i.g. G-0474 odg. proj. načrta Katja Bebar, u.d.i.g. G-0547	merilo 1 : 1000/100 datum september 2009 dopolnjeno oktober 2012
obdelati Katja Bebar, u.d.i.g.	št. odseka 0385 arhivska št. faza/objekt 001.2101
investitor DARS DRUŠBA ZA AVTOCESTE V REPUBLIKI SLOVENIJI d.d.	št. risbe G.142 ident. št. risbe št. priloge 12,1-5