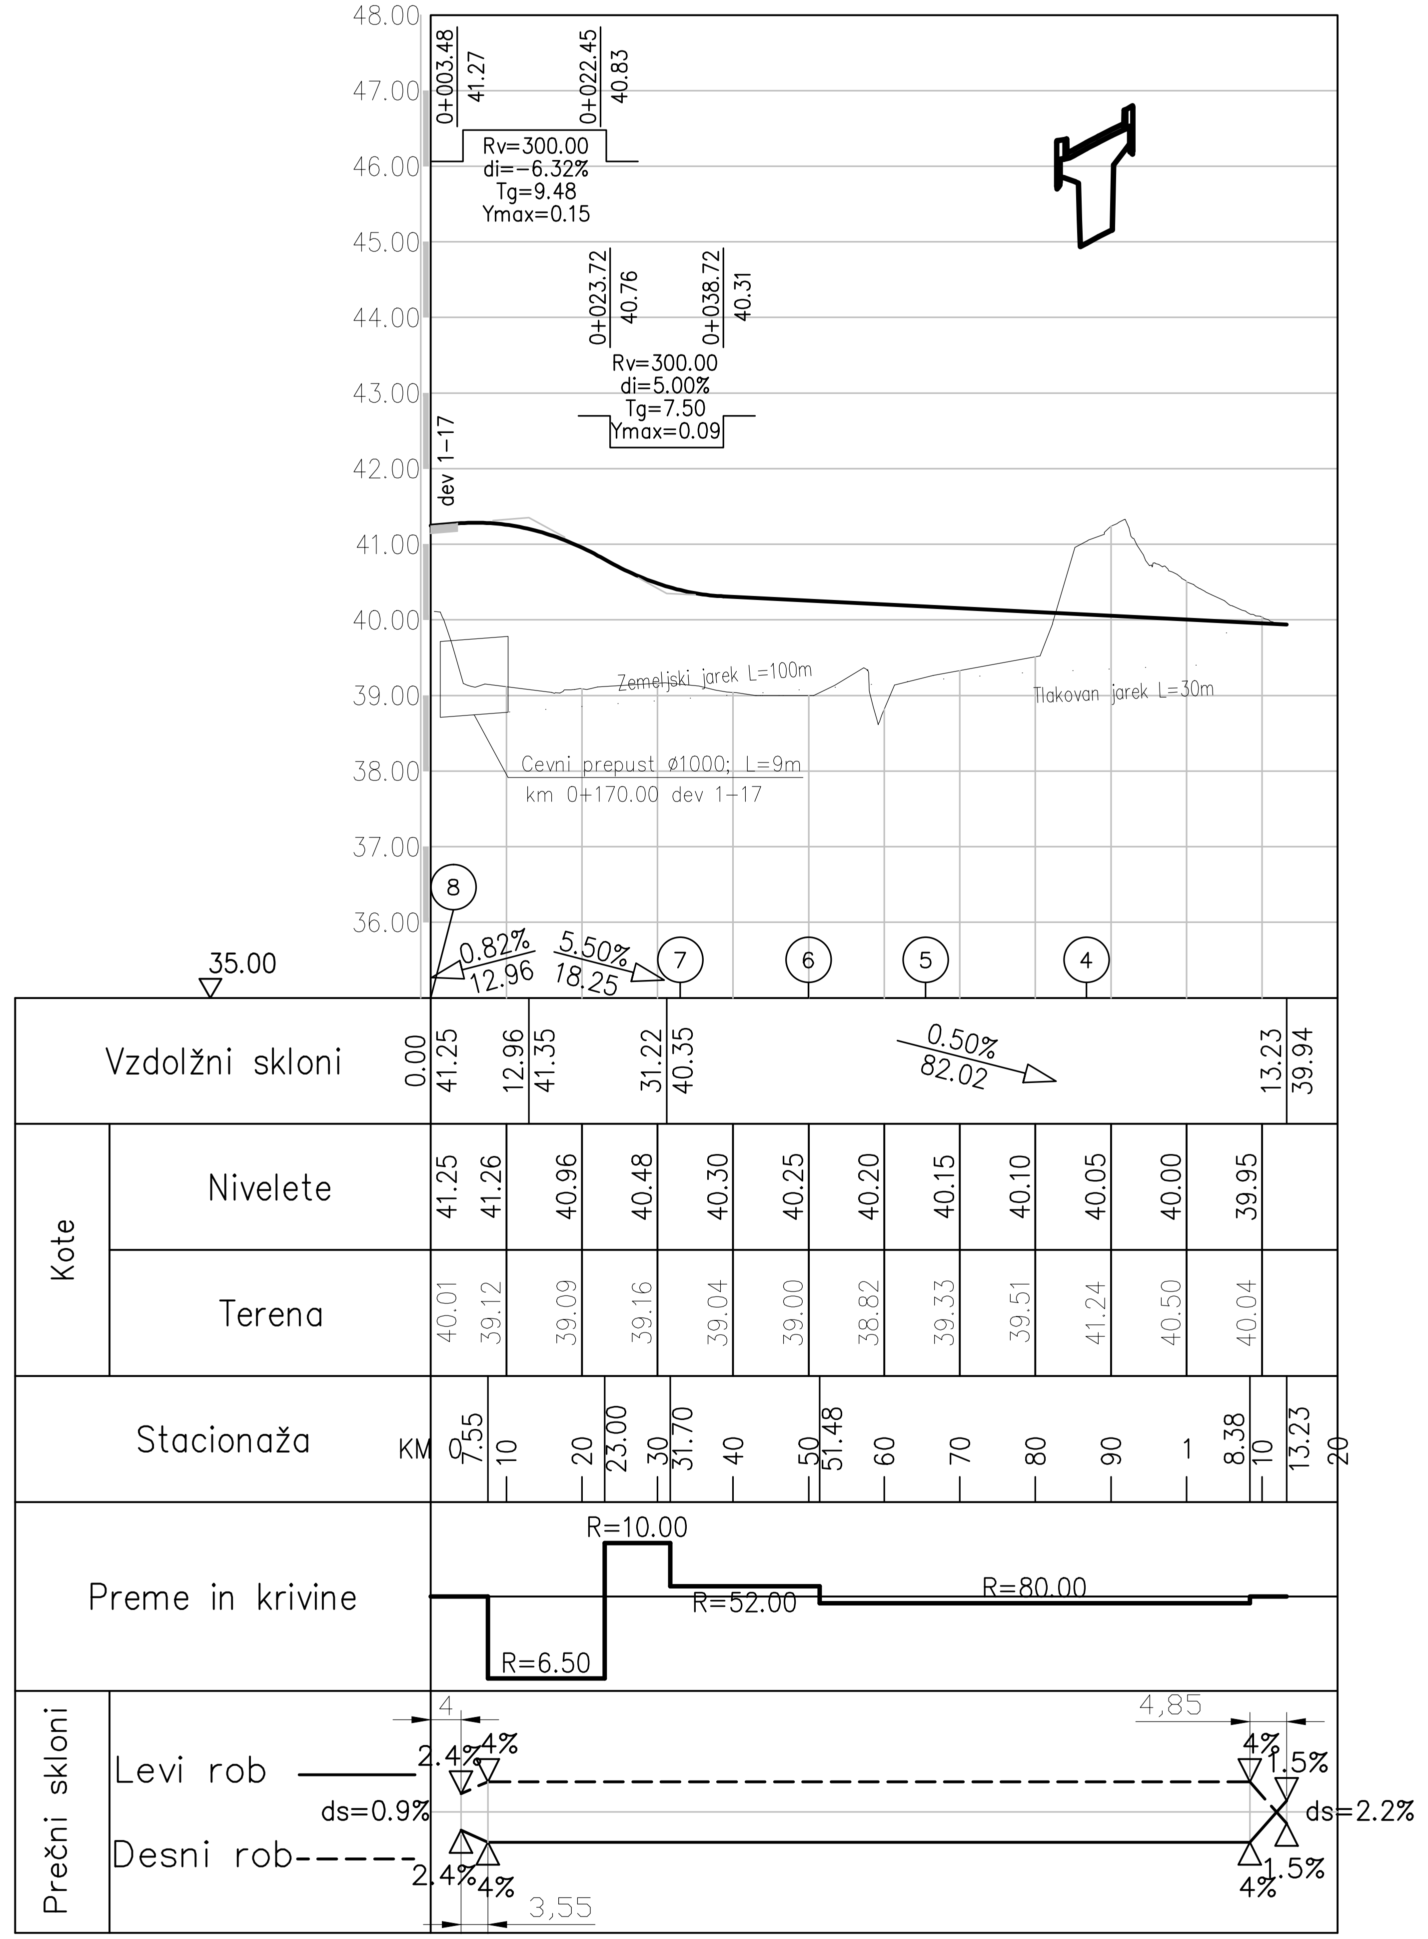

projektant JV

PRONIZ d.o.o.
Ljubljana, C. Ljubljanske brigade 23a

& projektivni atelje nizke gradnje d.o.o.
ljubljana, kersnikova 9

& SPIT
GRADBENI INŽENIRING d.o.o.
Vojkova 19, 5250 Solkan

& GINEX International d.o.o.
PROJEKTIVNI BIRO

& PROJEKT d.d.
NOVA GORICA

projektant načrta

odg. vodja proj.	Janez Šenk, u.d.i.g. G−0474
odg. proj. načrta	Domagoj Bačič, u.d.i.g. G−0237
obdelali	Milan Čučkovič, u.d.i.g.

investitor
DARS
Družba za Avtoceste v Republiki Sloveniji d.d.

cesta	HC KOPER − DRAGONJA
odsek	0385 KOPER − DRAGONJA
pododsek	.

št. projekta	C−180/07
št. načrta	110−08B/3−1
stopnja obdelave	IDP
objekt	GLAVNA TRASA
opis	Vzdolžni profili DEVIACIJE 1−17.1 km 0.0 do km 0,1+13,23
merilo	1 : 1000/100
datum	maj 2009

št.odseka	arhivska št.	faza/objekt
0385		001.2101
šifra risbe		
G.142		

ident. št. risbe 110−08B/1−17/12.1−8 št. priloge 12.1−8