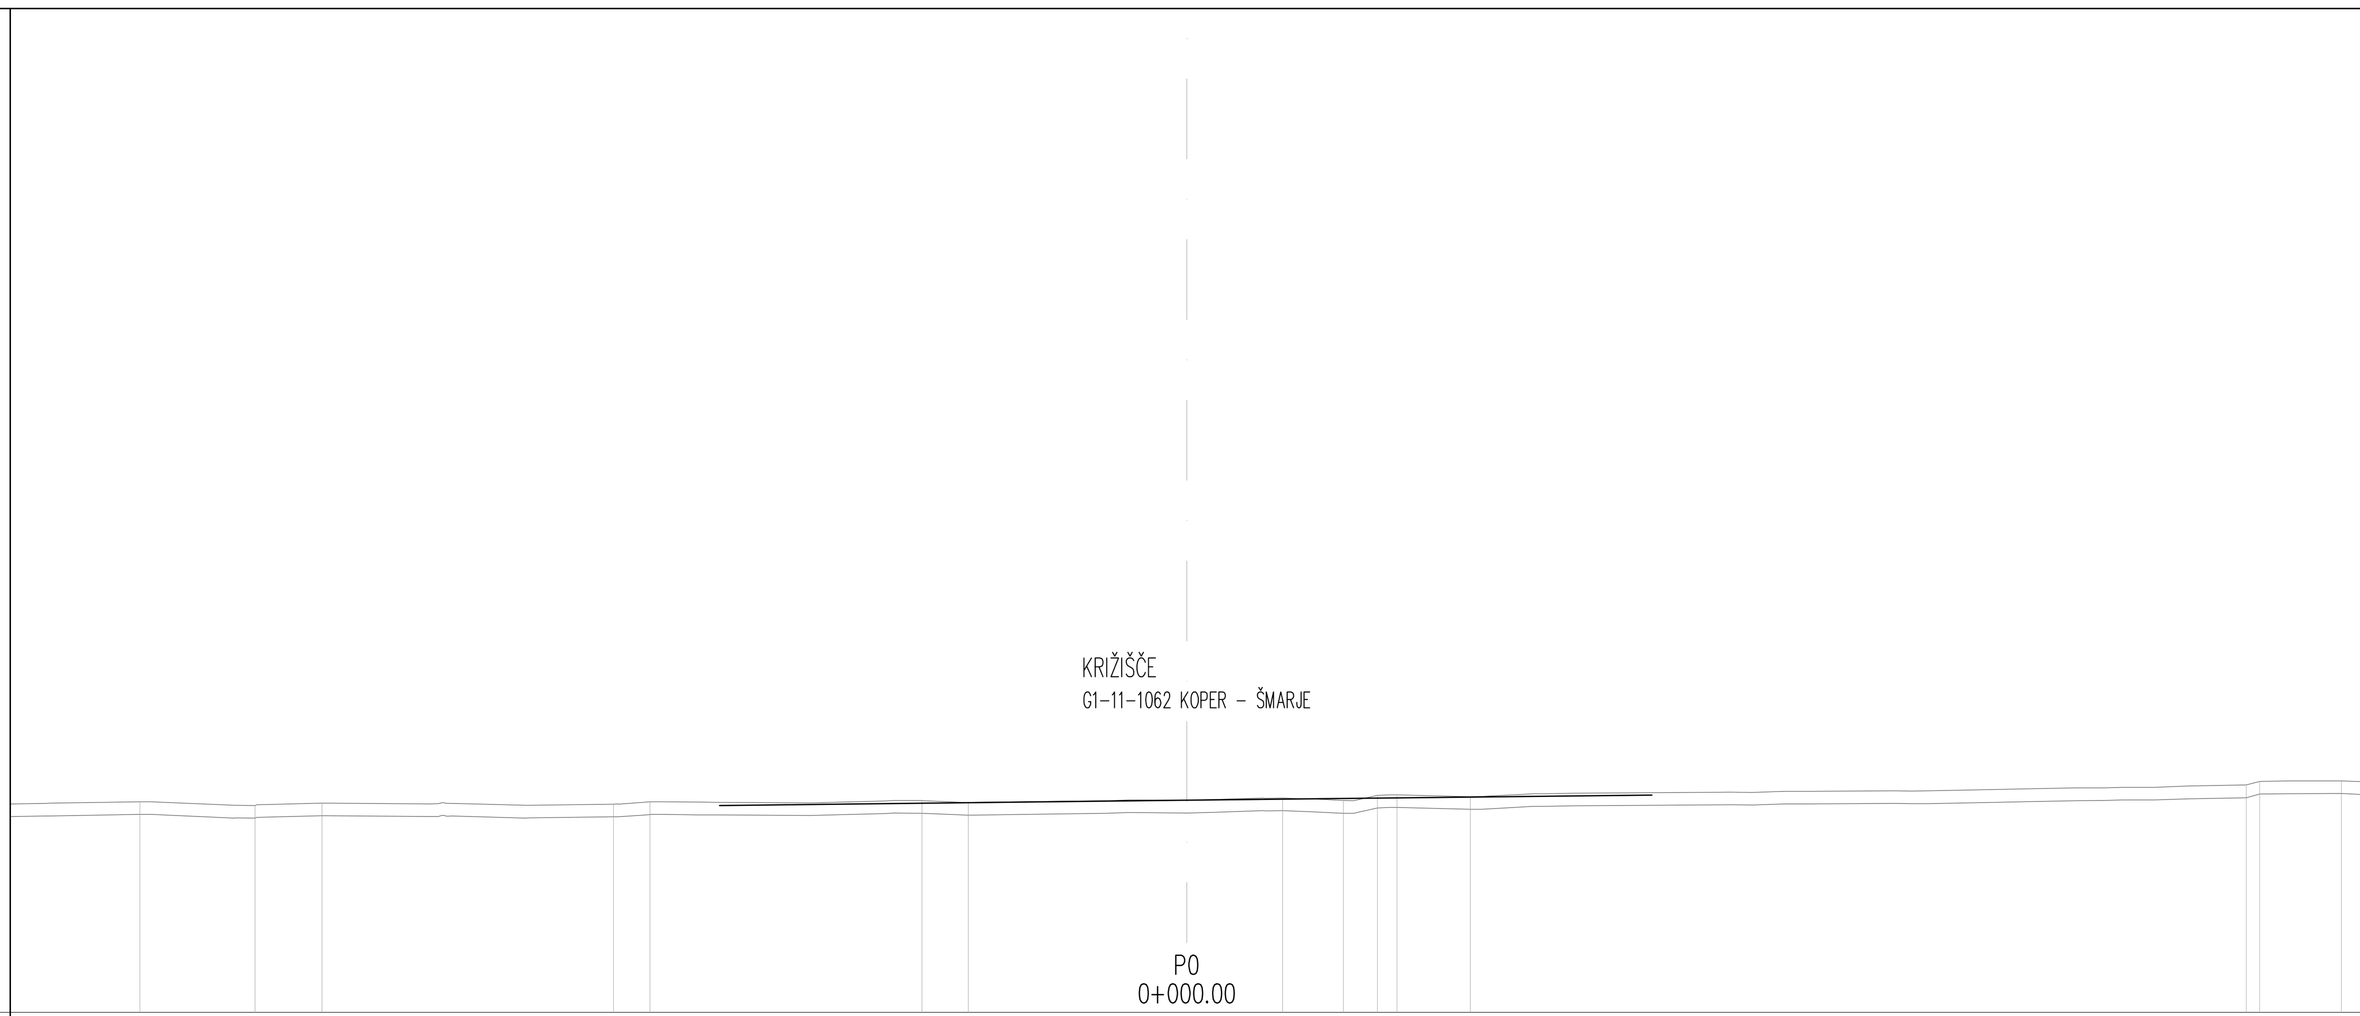

CESTIŠČE	34.268	34.351	34.434												
OD OSI	7.386	0.000	7.353												
TEREN	34.33	34.27	34.31	34.29	34.33	34.35	34.32	34.39	34.35	34.43	34.44	34.41	34.59	34.65	34.66
OD OSI	16.55	14.73	13.67	9.06	8.49	4.19	3.45	1.52	2.48	3.01	3.32	4.48	16.75	16.96	18.25

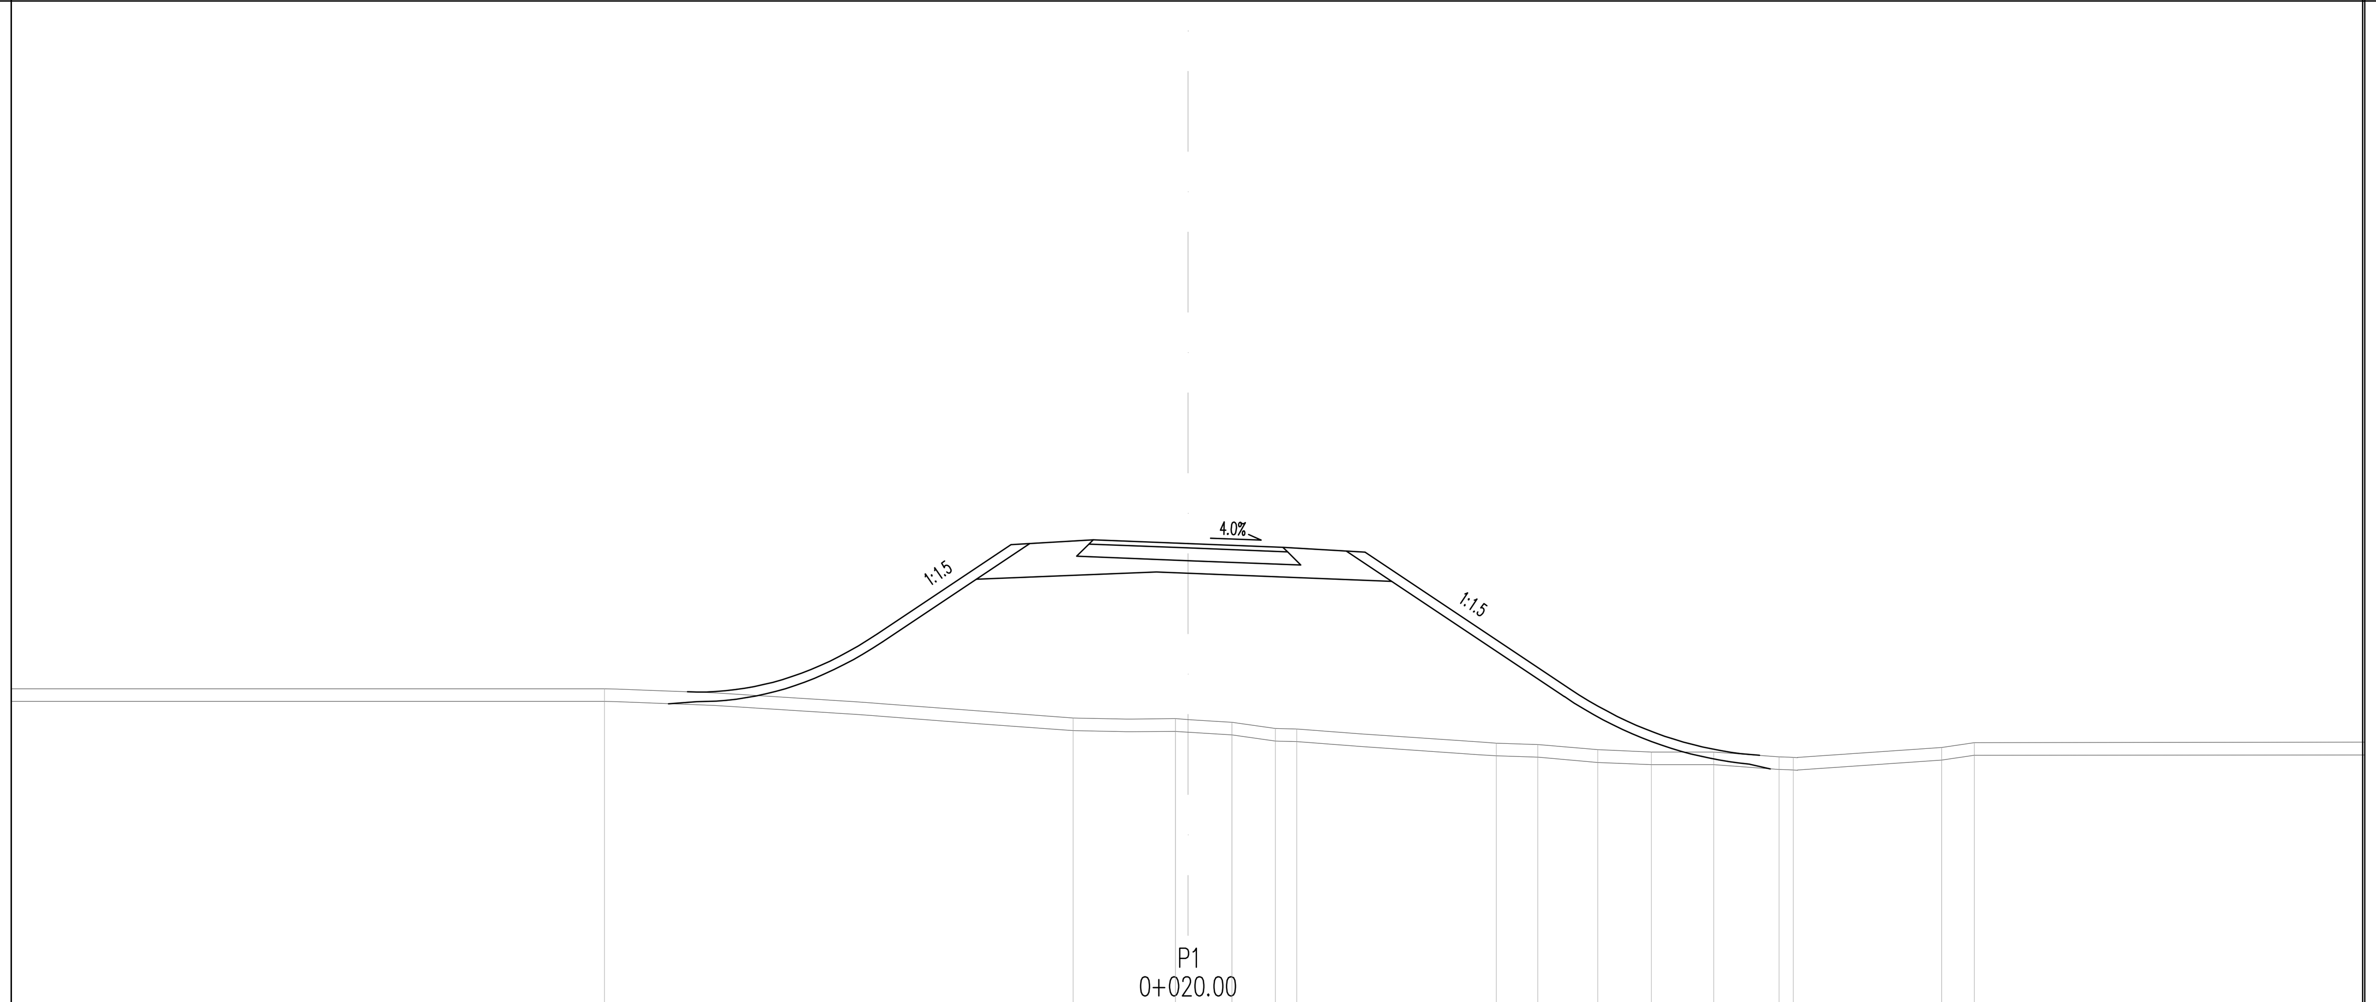

CESTIŠČE	35.354	35.294	35.234												
OD OSI	1.500	0.000	1.500												
TEREN	33.00	32.54	32.53	32.47	32.37	32.36	32.14	32.12	32.04	32.00	32.00	31.93	31.92	32.07	32.15
OD OSI	9.22	1.82	0.20	0.70	1.38	1.72	4.87	5.53	6.48	7.32	8.31	9.34	9.56	11.91	12.43

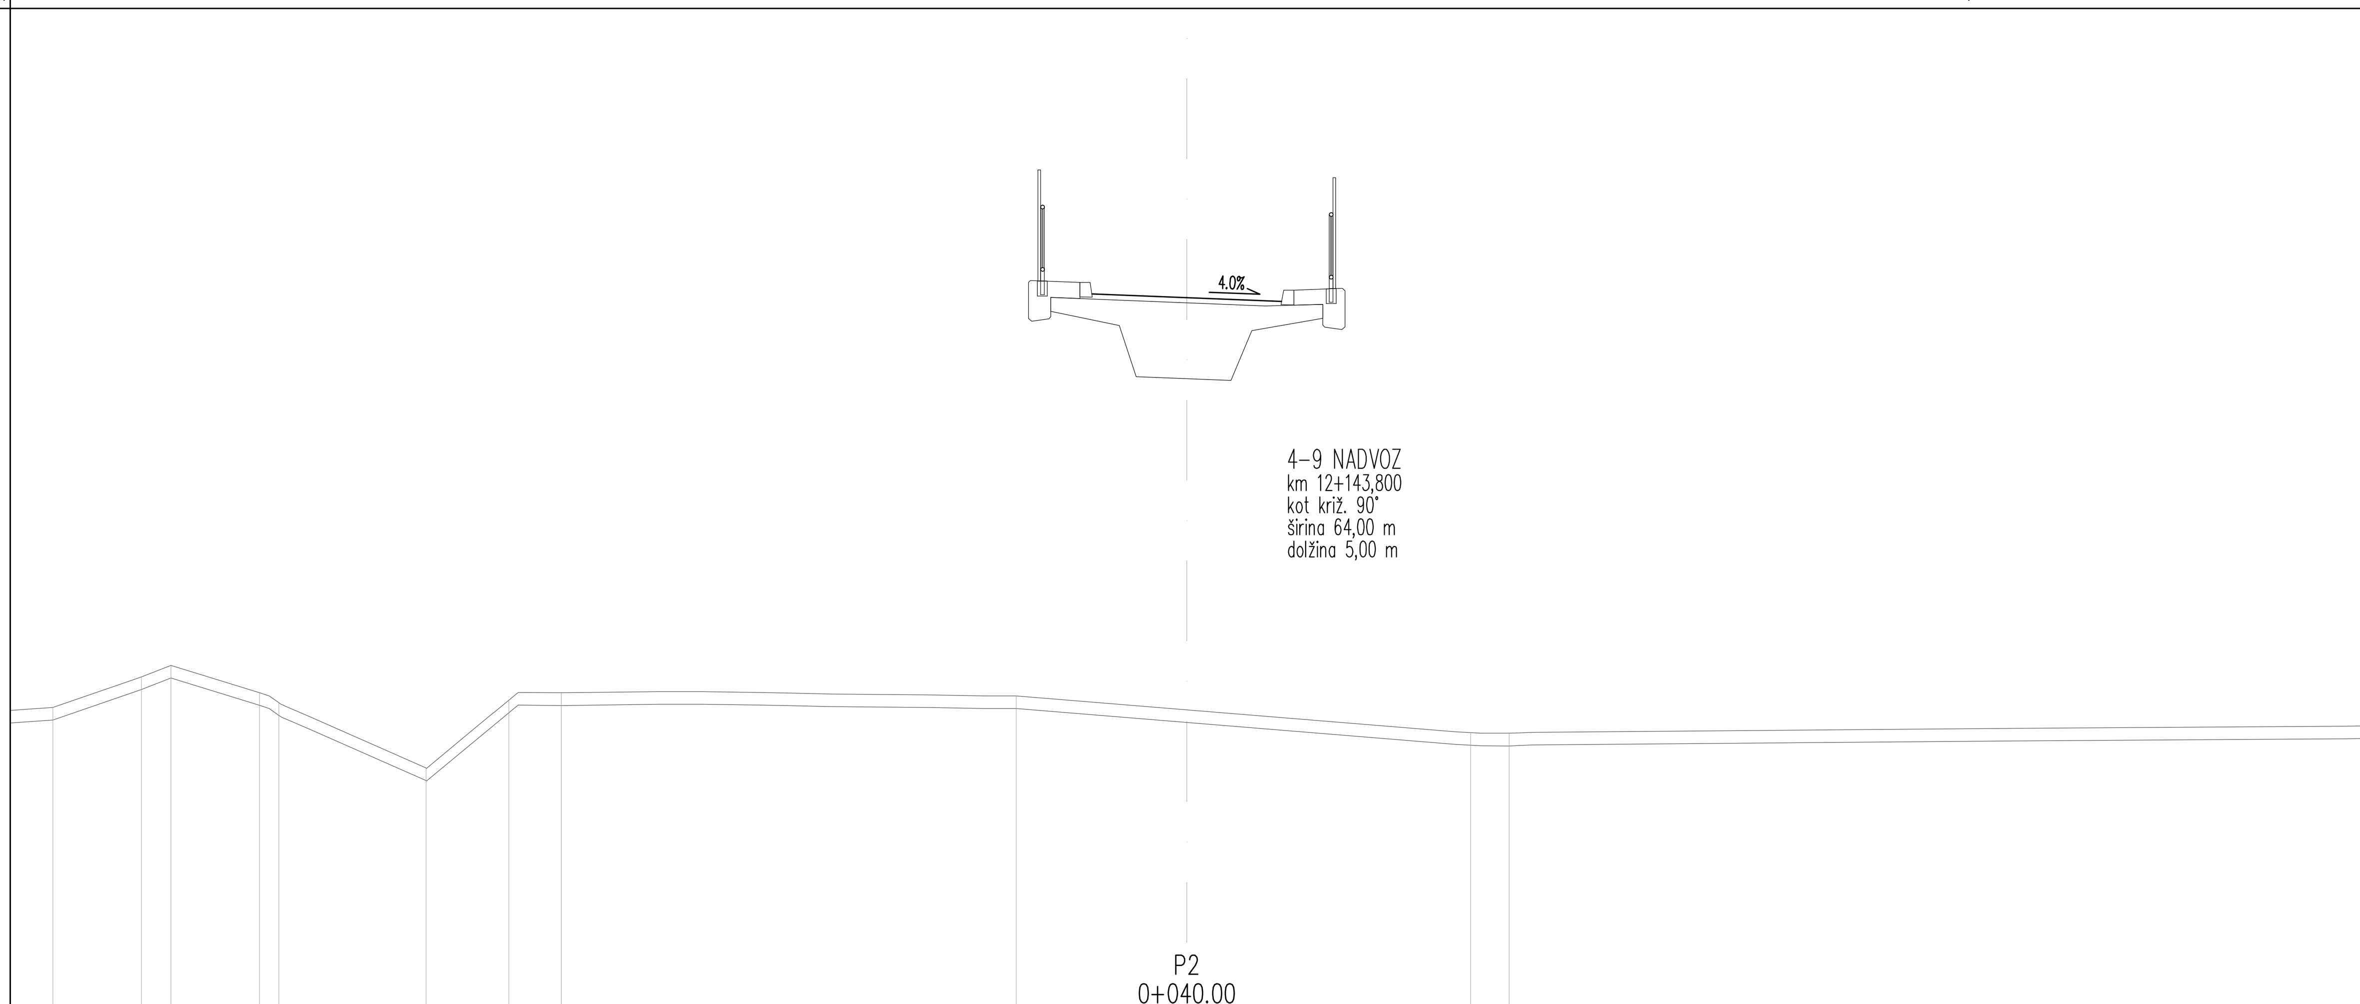

CESTIŠČE	38.353	38.293	38.233								
OD OSI	1.500	0.000	1.500								
TEREN	31.82	32.30	32.48	32.05	31.89	30.86	31.93	32.05	32.00	31.42	31.41
OD OSI	17.93	16.52	16.06	14.66	14.35	12.02	10.72	9.89	2.69	4.49	5.10

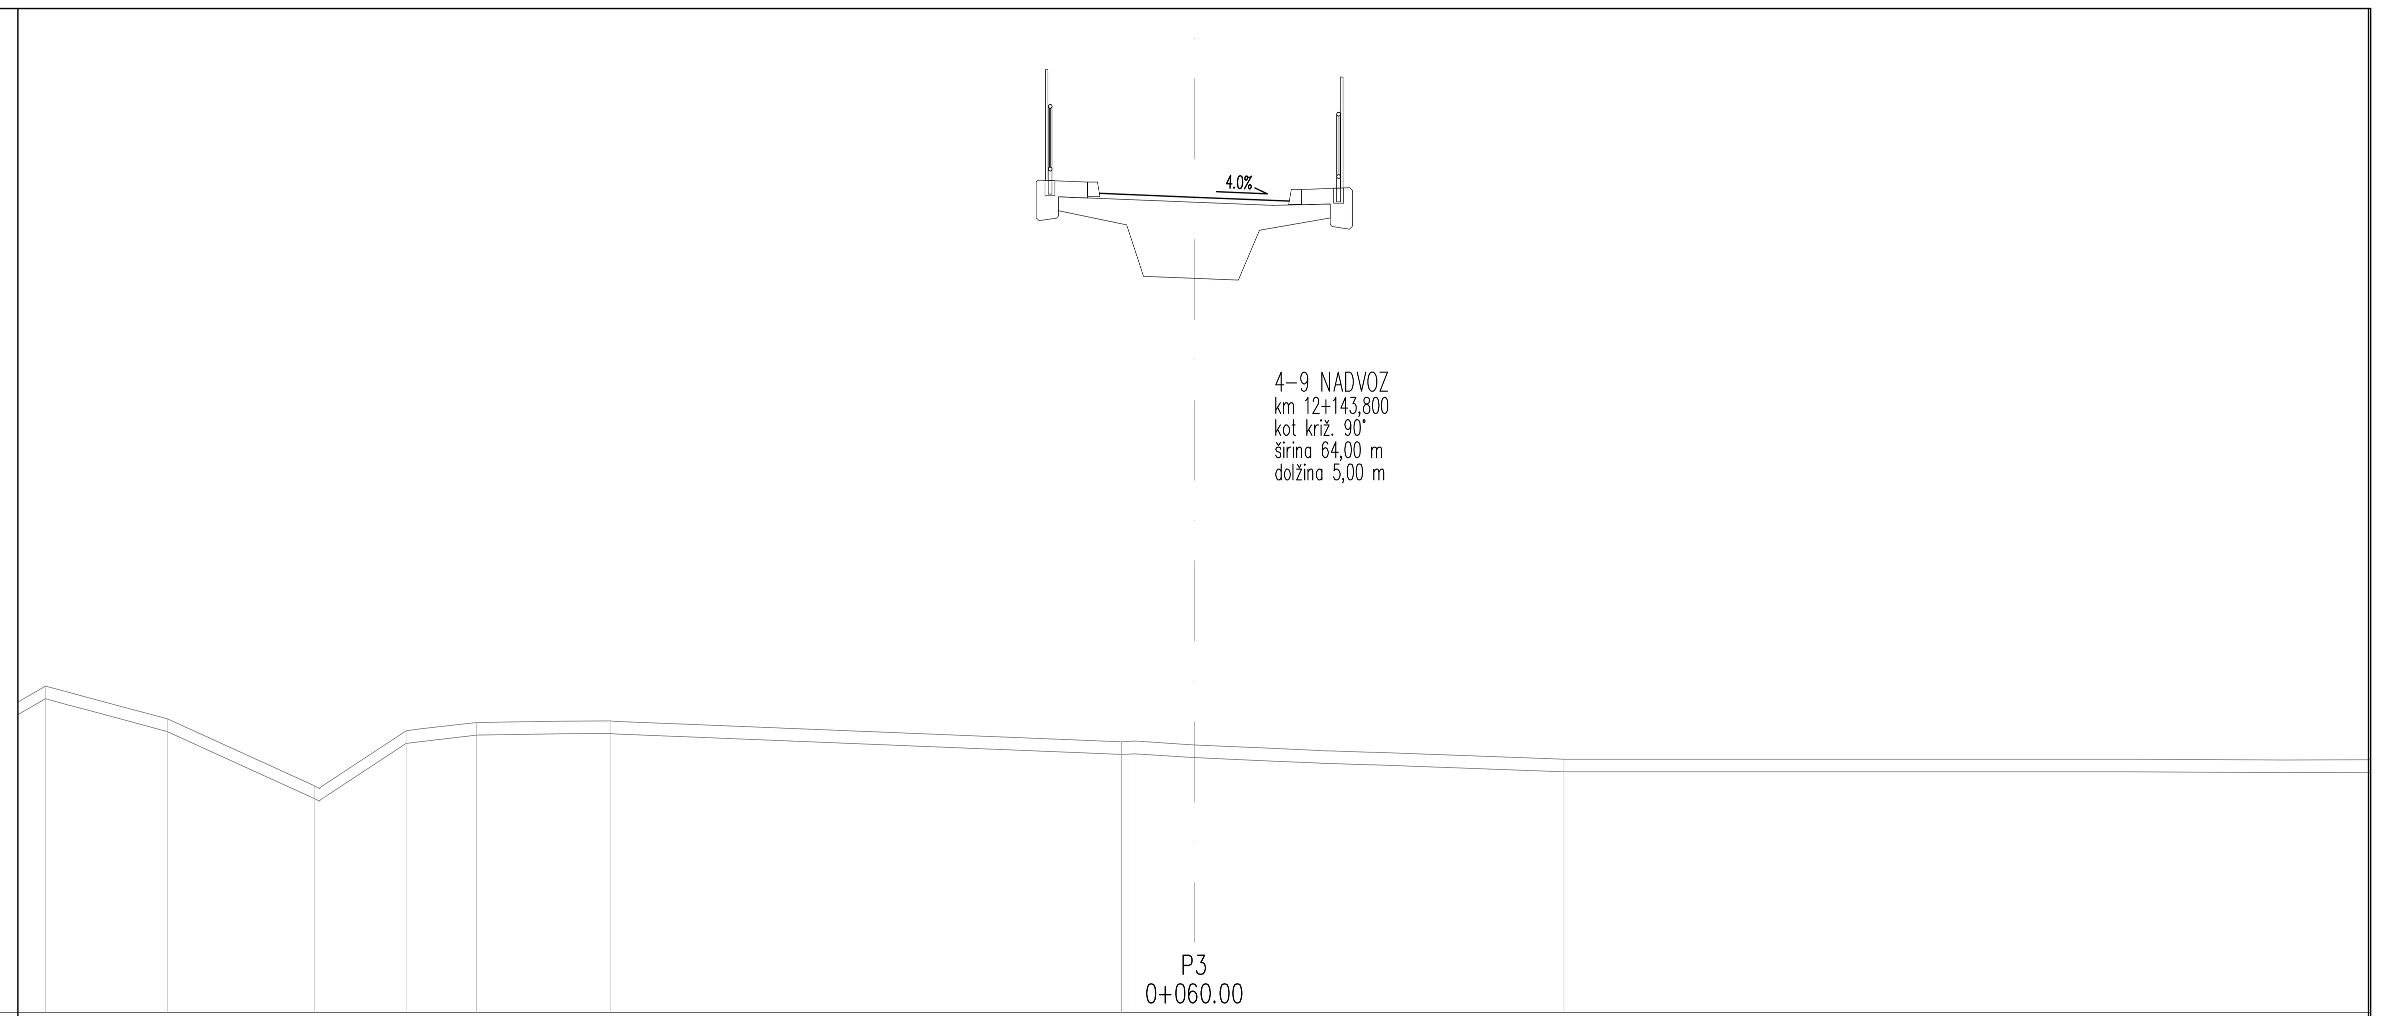

CESTIŠČE	39.942	39.882	39.822						
OD OSI	1.500	0.000	1.500						
TEREN	32.16	31.64	30.58	31.45	31.58	31.61	31.28	31.29	31.00
OD OSI	18.16	16.23	13.91	12.46	11.35	9.24	1.15	0.94	5.85

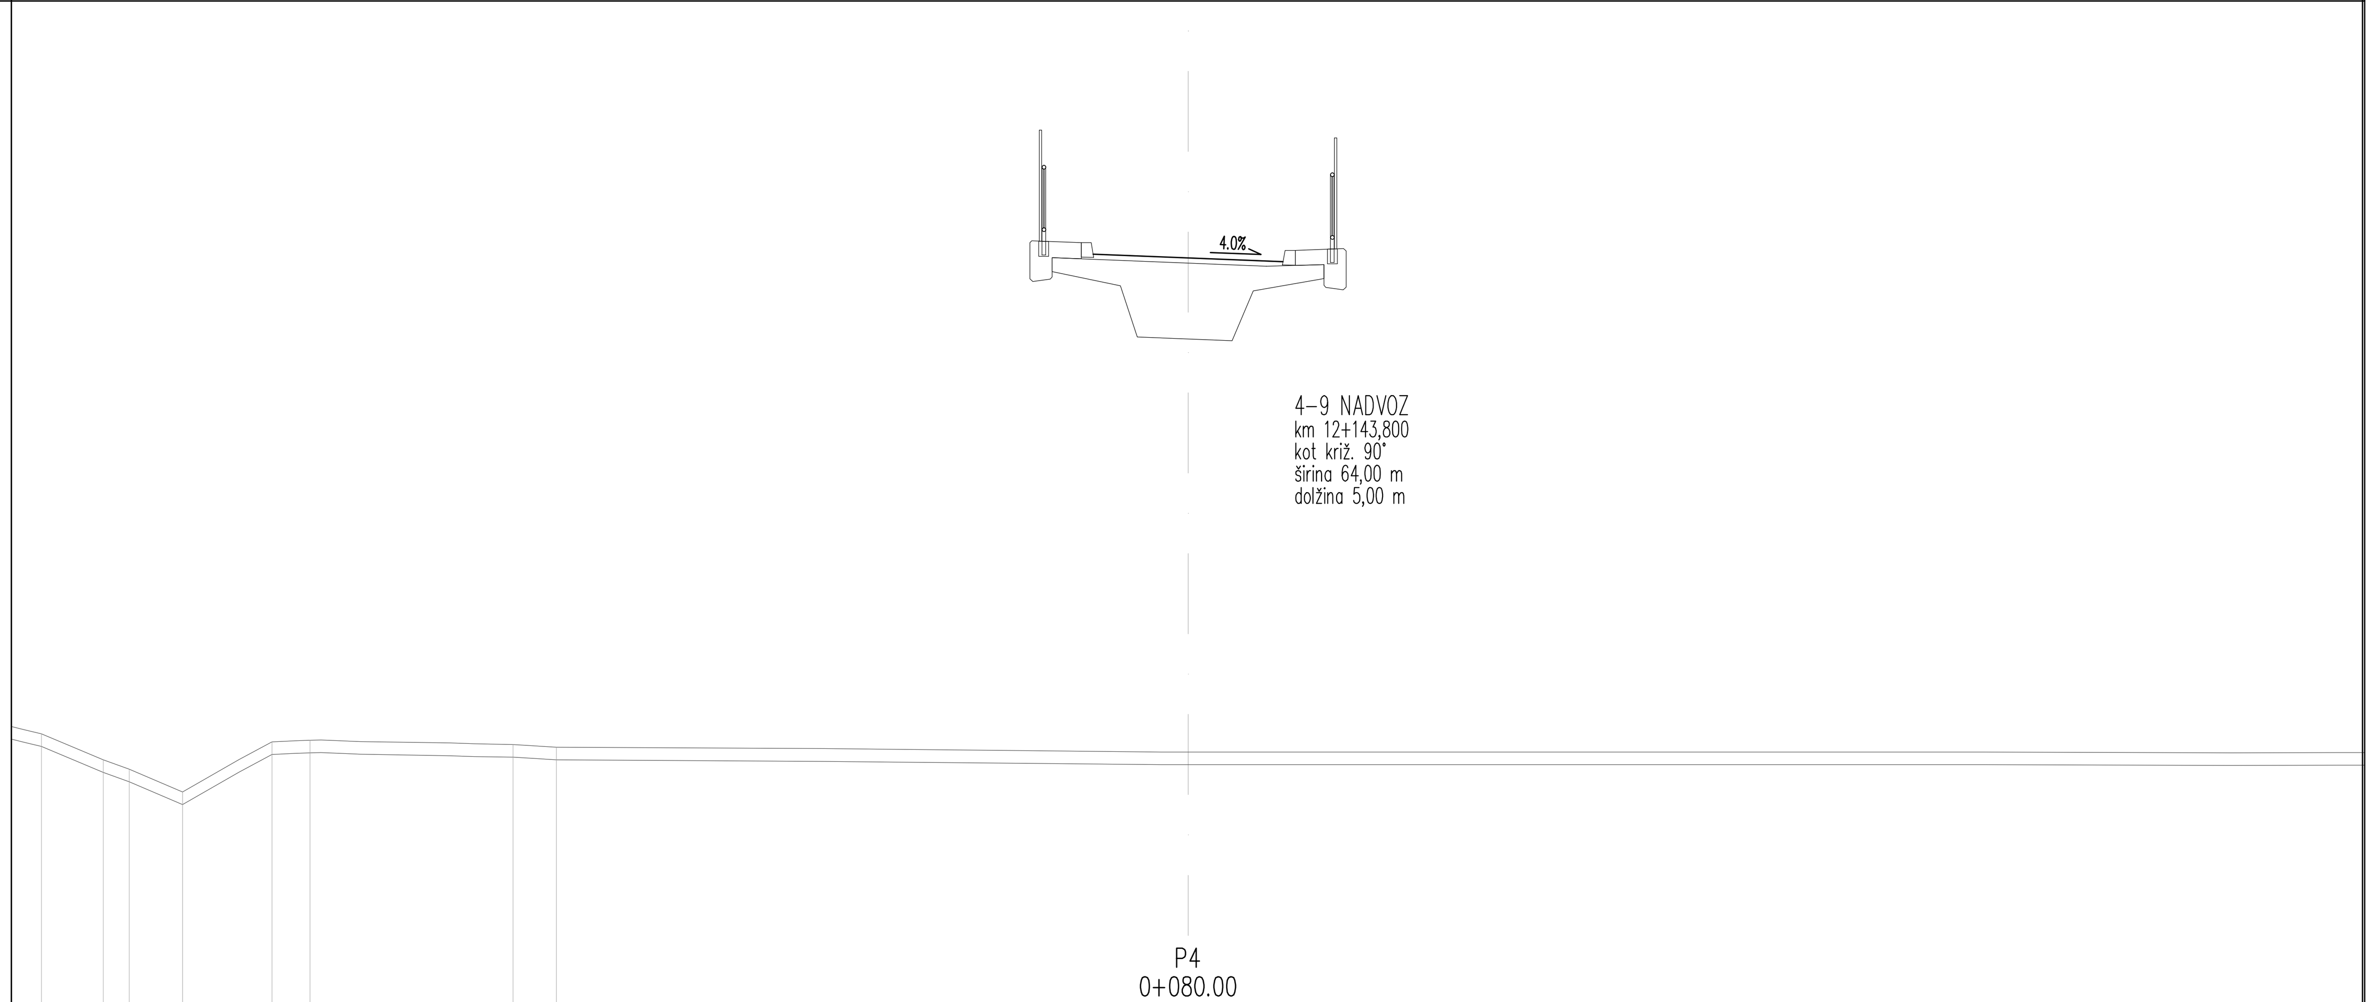

CESTIŠČE	38.865	38.805	38.745					
OD OSI	1.500	0.000	1.500					
TEREN	31.29	30.88	30.73	30.37	31.16	31.19	31.12	31.08
OD OSI	18.13	17.15	16.74	15.89	14.48	13.88	10.67	9.98

projektant JV

PRONIZ d.o.o.
Ljubljana, C. Ljubljanske brigade 23a

& projektivni atelje nizke gradnje d.o.o. ljubljana, kersnikova 9

& SPIT GRADBENI INŽENIRING d.o.o. Vojkova 19, 5250 Solkan

& GINEX International d.o.o. PROJEKTIVNI BIRO

& PROJEKT d.d. NOVA GORICA

projektant načrta
pa–ng projektivni atelje nizke gradnje
1000 LJUBLJANA, Kersnikova 9

odg. vodja proj. Janez Šenk, u.d.i.g. G–0474
odg. proj. načrta Katja Bebar, u.d.i.g. G–0547
obdelali Katja Bebar, u.d.i.g.

investitor
DARS
Družba za Avtoceste v Republiki Sloveniji d.d.

cesta HC KOPER – DRAGONJA
odsek 0385 KOPER – DRAGONJA
pododsek .

št. projekta C–180/07
št. načrta 11–6/08
stopnja obdelave IDP
objekt DEVIACIJA 1–21
opis PREČNI PROFILI P0 – P4
merilo 1 : 100
datum september 2009, dopolnjeno oktober 2012

št.odseka	arhivska št.	faza/objekt
0385		001.2101
šifra risbe		
G.132		

ident. št. risbe *št. priloge* 12,2–10