


PROFIL-1: 1-22 DEV  
 MERILO 1:1000/100

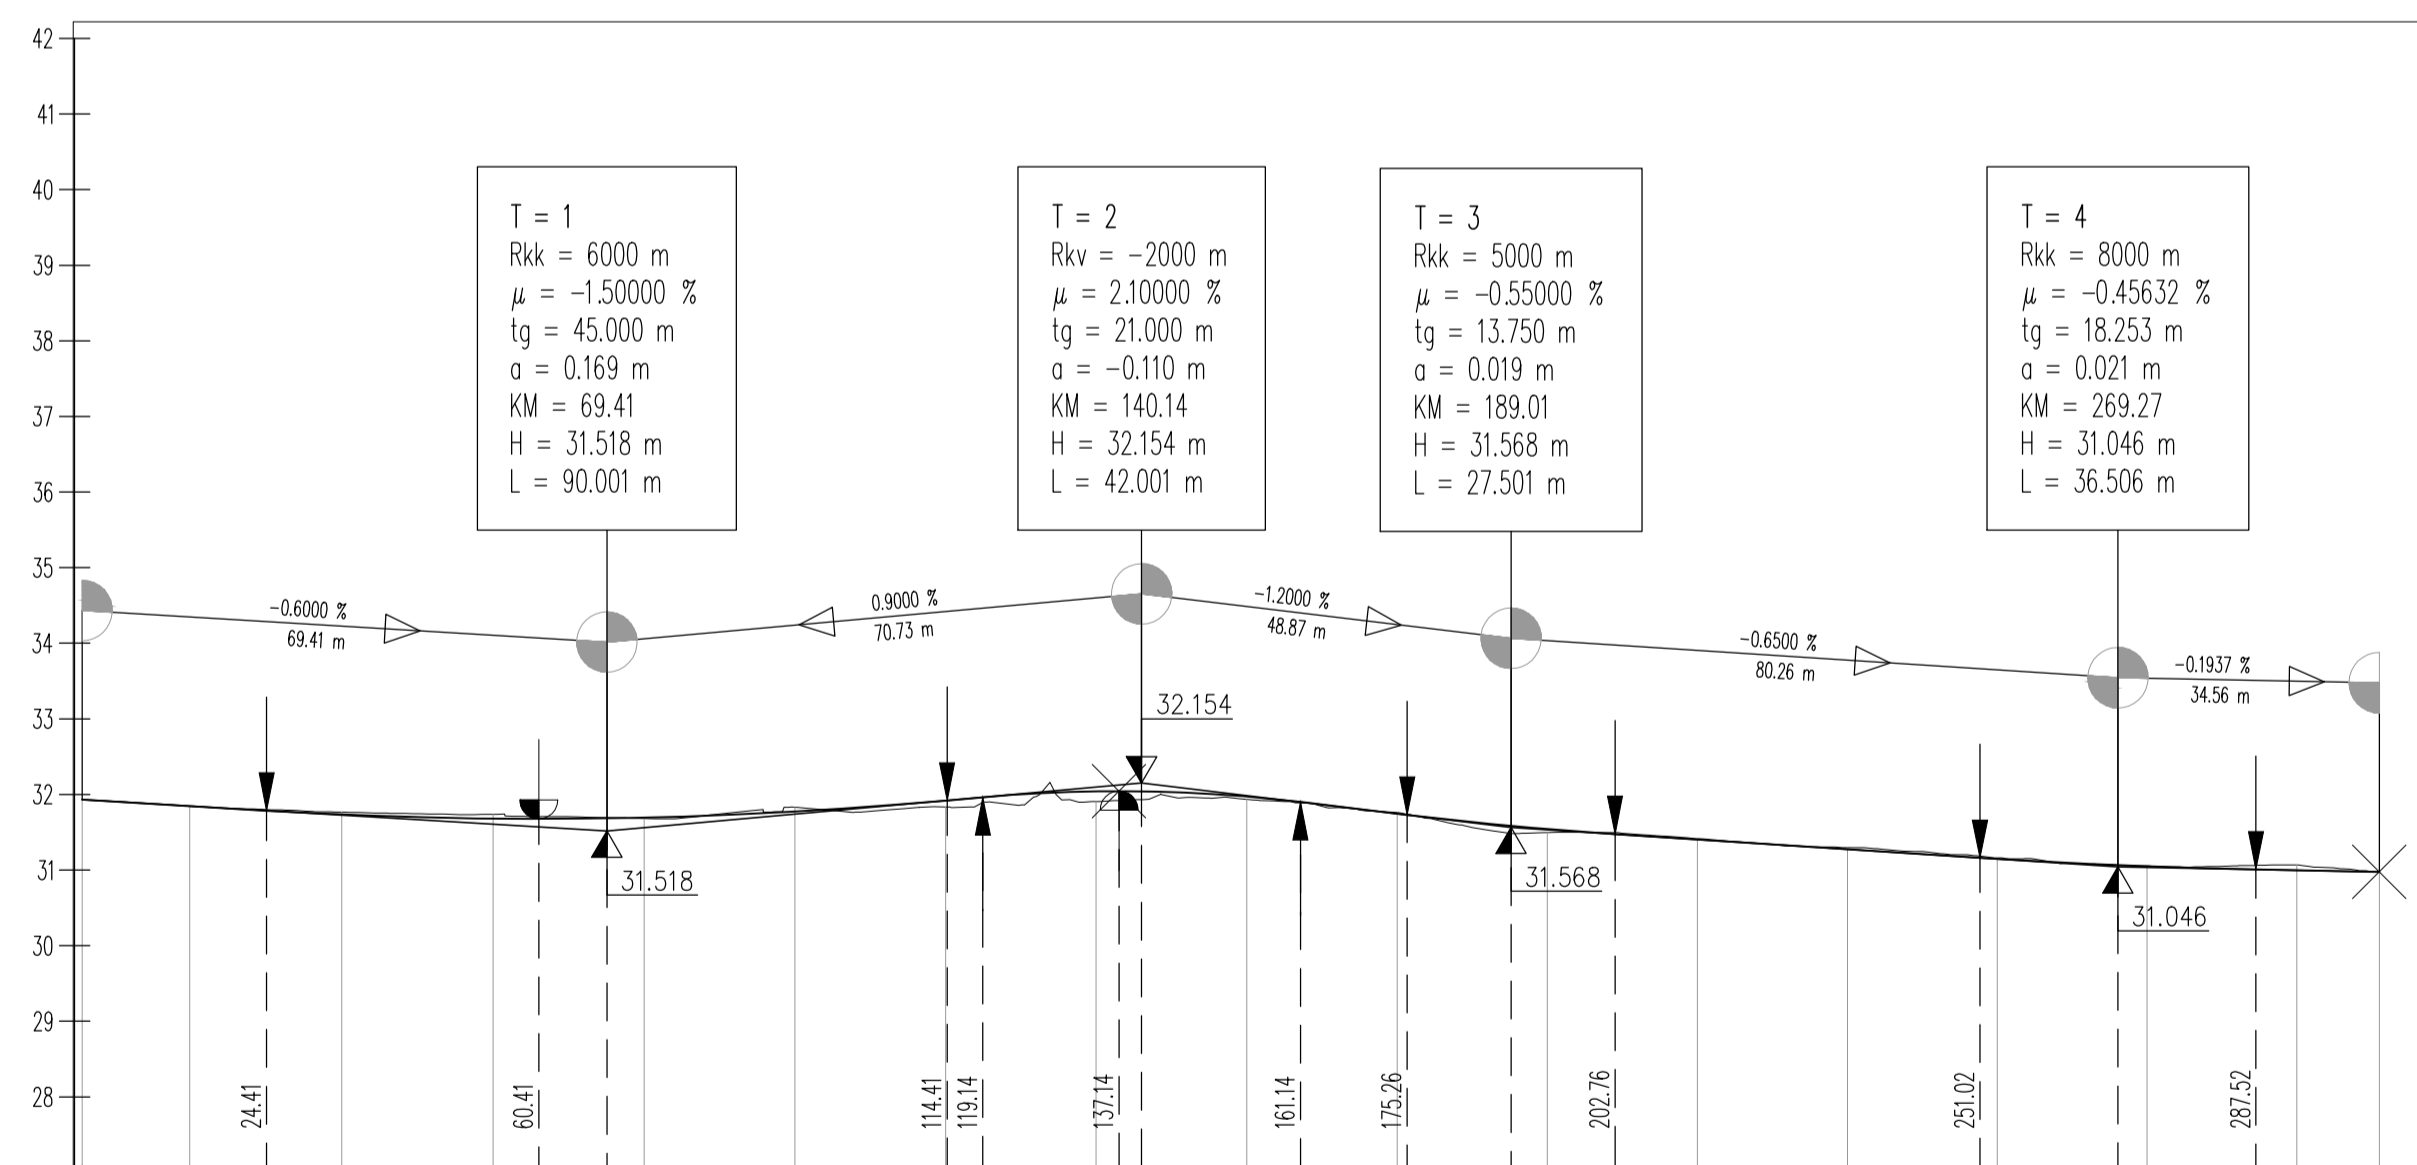

OZNAKE PROFILOV	0	14.239	P1	20.116	P2	20.013	P3	19.958	P4	19.946	P5	19.932	P6	19.919	P7	19.906	P8	19.893	P9	19.877	P10	19.857	P11	19.835	P12	19.807	P13	19.816	P14	19.826	P15	19.889	P16
STACIONAŽE	0	14.24		34.35		54.37		74.33		94.27	0.1	14.20		34.12		54.03		73.92		93.80	0.2	13.66		33.49		53.30		73.11		92.94	0.3	3.83	
KOTE TERENA	31.934	31.846		31.769		31.740		31.684		31.833		31.838		31.907		31.938		31.764		31.468		31.418		31.299		31.163		31.057		31.069		30.979	
KOTE NIVELETE	31.934	31.849		31.726		31.683		31.696		31.775		31.921		32.044		31.975		31.749		31.545		31.407		31.279		31.150		31.051		31.000		30.979	
PREME IN KRIVINE																																	
PREČNI NAGIBI																																	

projektant <b>JV</b> <b>PRONIZ</b> d.o.o. Ljubljana, C. Ljubljanske brigade 23a	cesta HC KOPER – DRAGONJA odsek 0385 KOPER – DRAGONJA pododsek .															
& projektivni atelje <b>pa</b> nizke gradnje d.o.o. Ljubljana, Kersnikova 9	& <b>SPIT</b> GRADBENI INŽENIRING d.o.o. Voljova 19, 5250 Siskan															
& <b>GINEX</b> International d.o.o. PROJEKTIVNI BIRO	& <b>PROJEKT</b> NOVA GORICA															
projektant načrta <b>pa-ng</b> projektivni atelje nizke gradnje 1000 LJUBLJANA, Kersnikova 9	št. projekta C-180/07 št. načrta 11-6/08 stopnja obdelave IDP objekt DEVIACIJA 1-22 opis VZDOLŽNI PROFIL km 0+000 – km 0+303,83 merilo 1 : 1000/100 datum september 2009 dopolnjeno oktober 2012															
odg. vodja proj. Janez Senk, u.d.i.g. 146-0474 odg. proj. načrta Katja Bebar, u.d.i.g. 146-0547 obdelal Katja Bebar, u.d.i.g.	<table border="1"> <tr> <td>št. odseka</td> <td>arhivska št.</td> <td>faza/objekt</td> </tr> <tr> <td>0385</td> <td></td> <td>001.2101</td> </tr> <tr> <td>šifra risbe</td> <td colspan="2"></td> </tr> <tr> <td>G.142</td> <td colspan="2"></td> </tr> <tr> <td>ident. št. risbe</td> <td colspan="2">št. priloge 12,2-12</td> </tr> </table>	št. odseka	arhivska št.	faza/objekt	0385		001.2101	šifra risbe			G.142			ident. št. risbe	št. priloge 12,2-12	
št. odseka	arhivska št.	faza/objekt														
0385		001.2101														
šifra risbe																
G.142																
ident. št. risbe	št. priloge 12,2-12															
investitor <b>DARS</b> DRUŽBA ZA AVTOCESTE V REPUBLIKI SLOVENIJI d.d.																