


PROFIL-1: 1-20 DEV
MERILO 1:1000/100

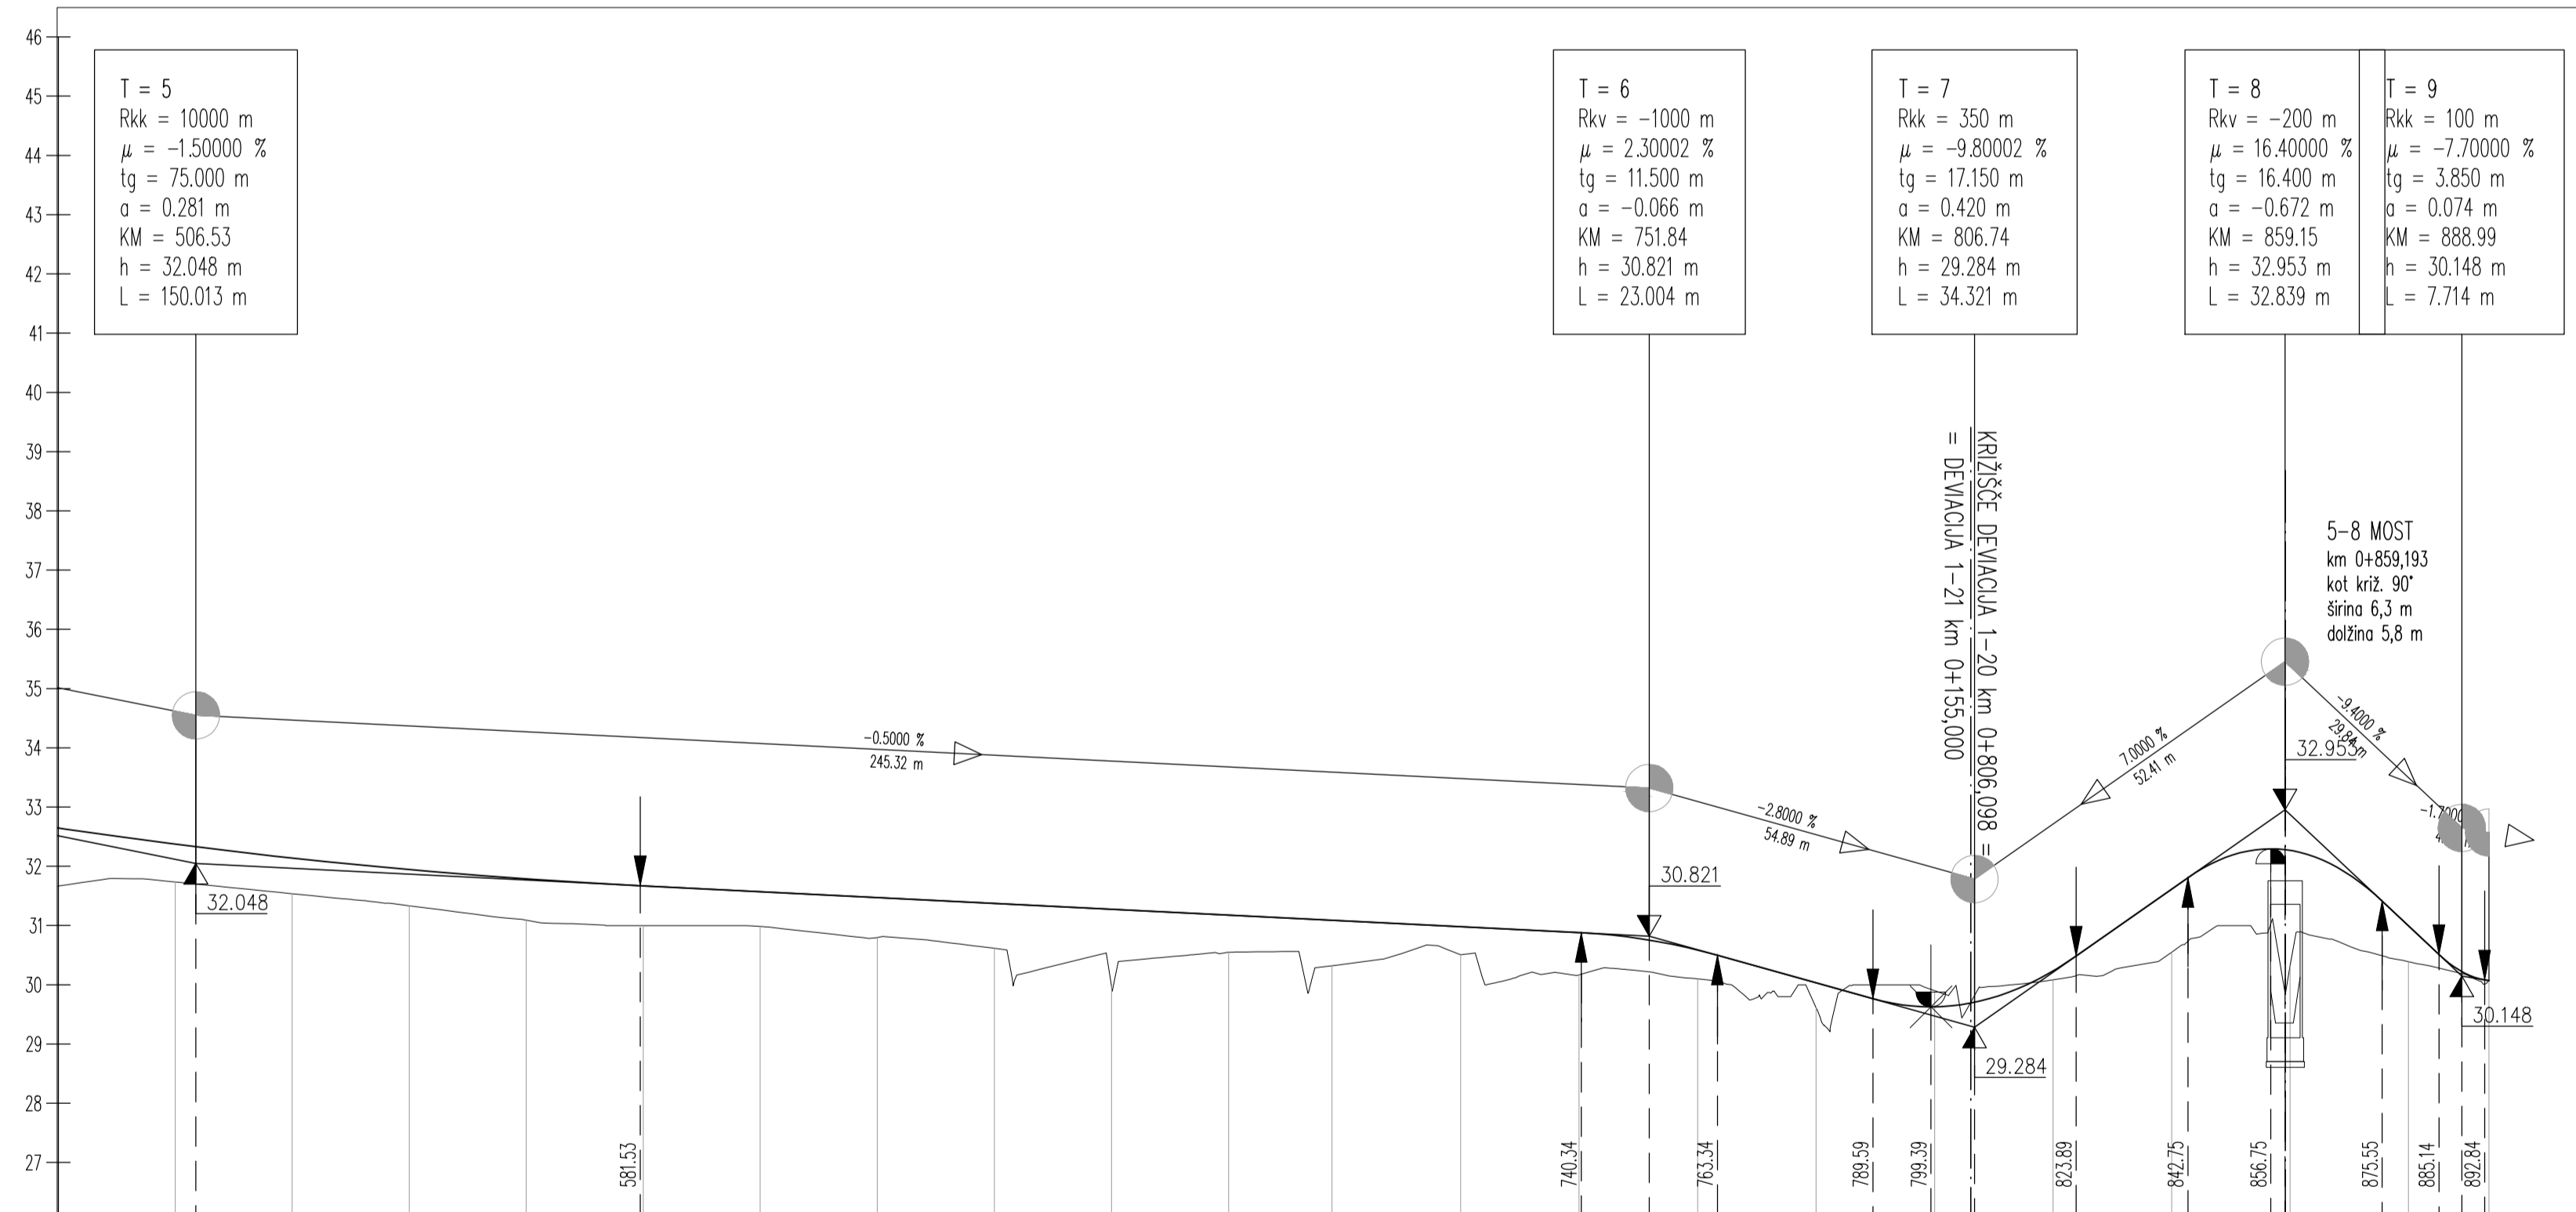

T = 5
Rkv = 10000 m
 $\mu = -1.50000 \%$
tg = 75.000 m
a = 0.281 m
KM = 506.53
h = 32.048 m
L = 150.013 m

T = 6
Rkv = -1000 m
 $\mu = 2.30002 \%$
tg = 11.500 m
a = -0.066 m
KM = 751.84
h = 30.821 m
L = 23.004 m

T = 7
Rkv = 350 m
 $\mu = -9.80002 \%$
tg = 17.150 m
a = 0.420 m
KM = 806.74
h = 29.284 m
L = 34.321 m

T = 8
Rkv = -200 m
 $\mu = 16.40000 \%$
tg = 16.400 m
a = -0.672 m
KM = 859.15
h = 32.953 m
L = 32.839 m

T = 9
Rkv = 100 m
 $\mu = -7.70000 \%$
tg = 3.850 m
a = 0.074 m
KM = 888.99
h = 30.148 m
L = 7.714 m

$v_p = 30 \text{ km/h}$

OZNAKE PROFILOV	P4	19.749	P25	19.749	P26	19.748	P27	19.749	P28	19.750	P29	19.753	P30	19.755	P31	19.759	P32	19.764	P33	19.769	P34	17.462	P35	21.715	P36	20.000	P37	20.000	P38	20.000	P39	20.000	P40	20.000	P41	20.000	P42	20.000	P43	20.000	P44	3.584	P45												
STACIONAŽE		0.50		22.78		42.52		62.27		82.02		0.78		21.53		41.29		61.05		80.82		100.57		20.00		40.00		60.00		80.00		100.00		20.00		40.00		60.00		80.00		100.00		120.00		140.00		160.00		180.00		200.00			
KOTE TERENA		31.735		31.537		31.354		31.089		31.000		30.985		30.798		30.615		30.275		30.550		30.322		30.506		30.168		30.100		29.614		29.900		30.085		30.550		30.323		30.388		30.993		30.070		30.070		30.070		30.070		30.070			
KOTE NIVELETE		32.374		32.139		31.944		31.788		31.670		31.572		31.473		31.374		31.275		31.176		31.089		30.981		30.881		30.957		30.033		29.628		30.234		31.613		32.269		30.993		30.070		30.070		30.070		30.070							
PREME IN KRIVINE	R=+1987.00 d=352.03								R=+30.00 d=30.45		R=+30.00 d=27.16		Prema d=15.38		Prema d=23.22		Prema d=23.08		R=+8.00 d=12.82		R=+15.00 d=11.86																																		
PREČNI NAGIBI	Levi rob	1. rob		d. rob	

projektant **JV PRONIZ** d.o.o.
Ljubljana, C. Ljubljanske brigade 23a

& **pa** projektivni atelje **SPIT** nizke gradnje d.o.o.
Ljubljana, Kersnikova 9

& **GINEX** International d.o.o. **PROJEKT** NOVA GORICA
PROJEKTIVNI BIRO

cesta HC KOPER – DRAGONJA
odsek 0385 KOPER – DRAGONJA
pododsek -

št. projekta C-180/07
št. načrta 11-6/08
stopnja obdelave IDP
objekt DEVIACIJA 1-20
opis VZDOLŽNI PROFIL
km 0+500 – km 0+893,58

projektant načrta **pa-ng** projektivni atelje nizke gradnje
1000 LJUBLJANA, Kersnikova 9

odg. vodja proj. Janez Šenk, u.d.i.g. G-0474
odg. proj. načrta Katja Bebar, u.d.i.g. G-0547

obdelali Katja Bebar, u.d.i.g.

merilo 1 : 1000/100
datum september 2009
dopolnjeno oktober 2012

št. odseka	arhivsko št.	faza/objekt
0385		001.2101

investitor **DARS**
DRUŠBA ZA AVTOCESTE
V REPUBLIKI SLOVENIJI d.d.

ident. št. risbe št. priloge 12,2-3