


PROFIL-1: 1-26 DEV
 MERILO 1:1000/100

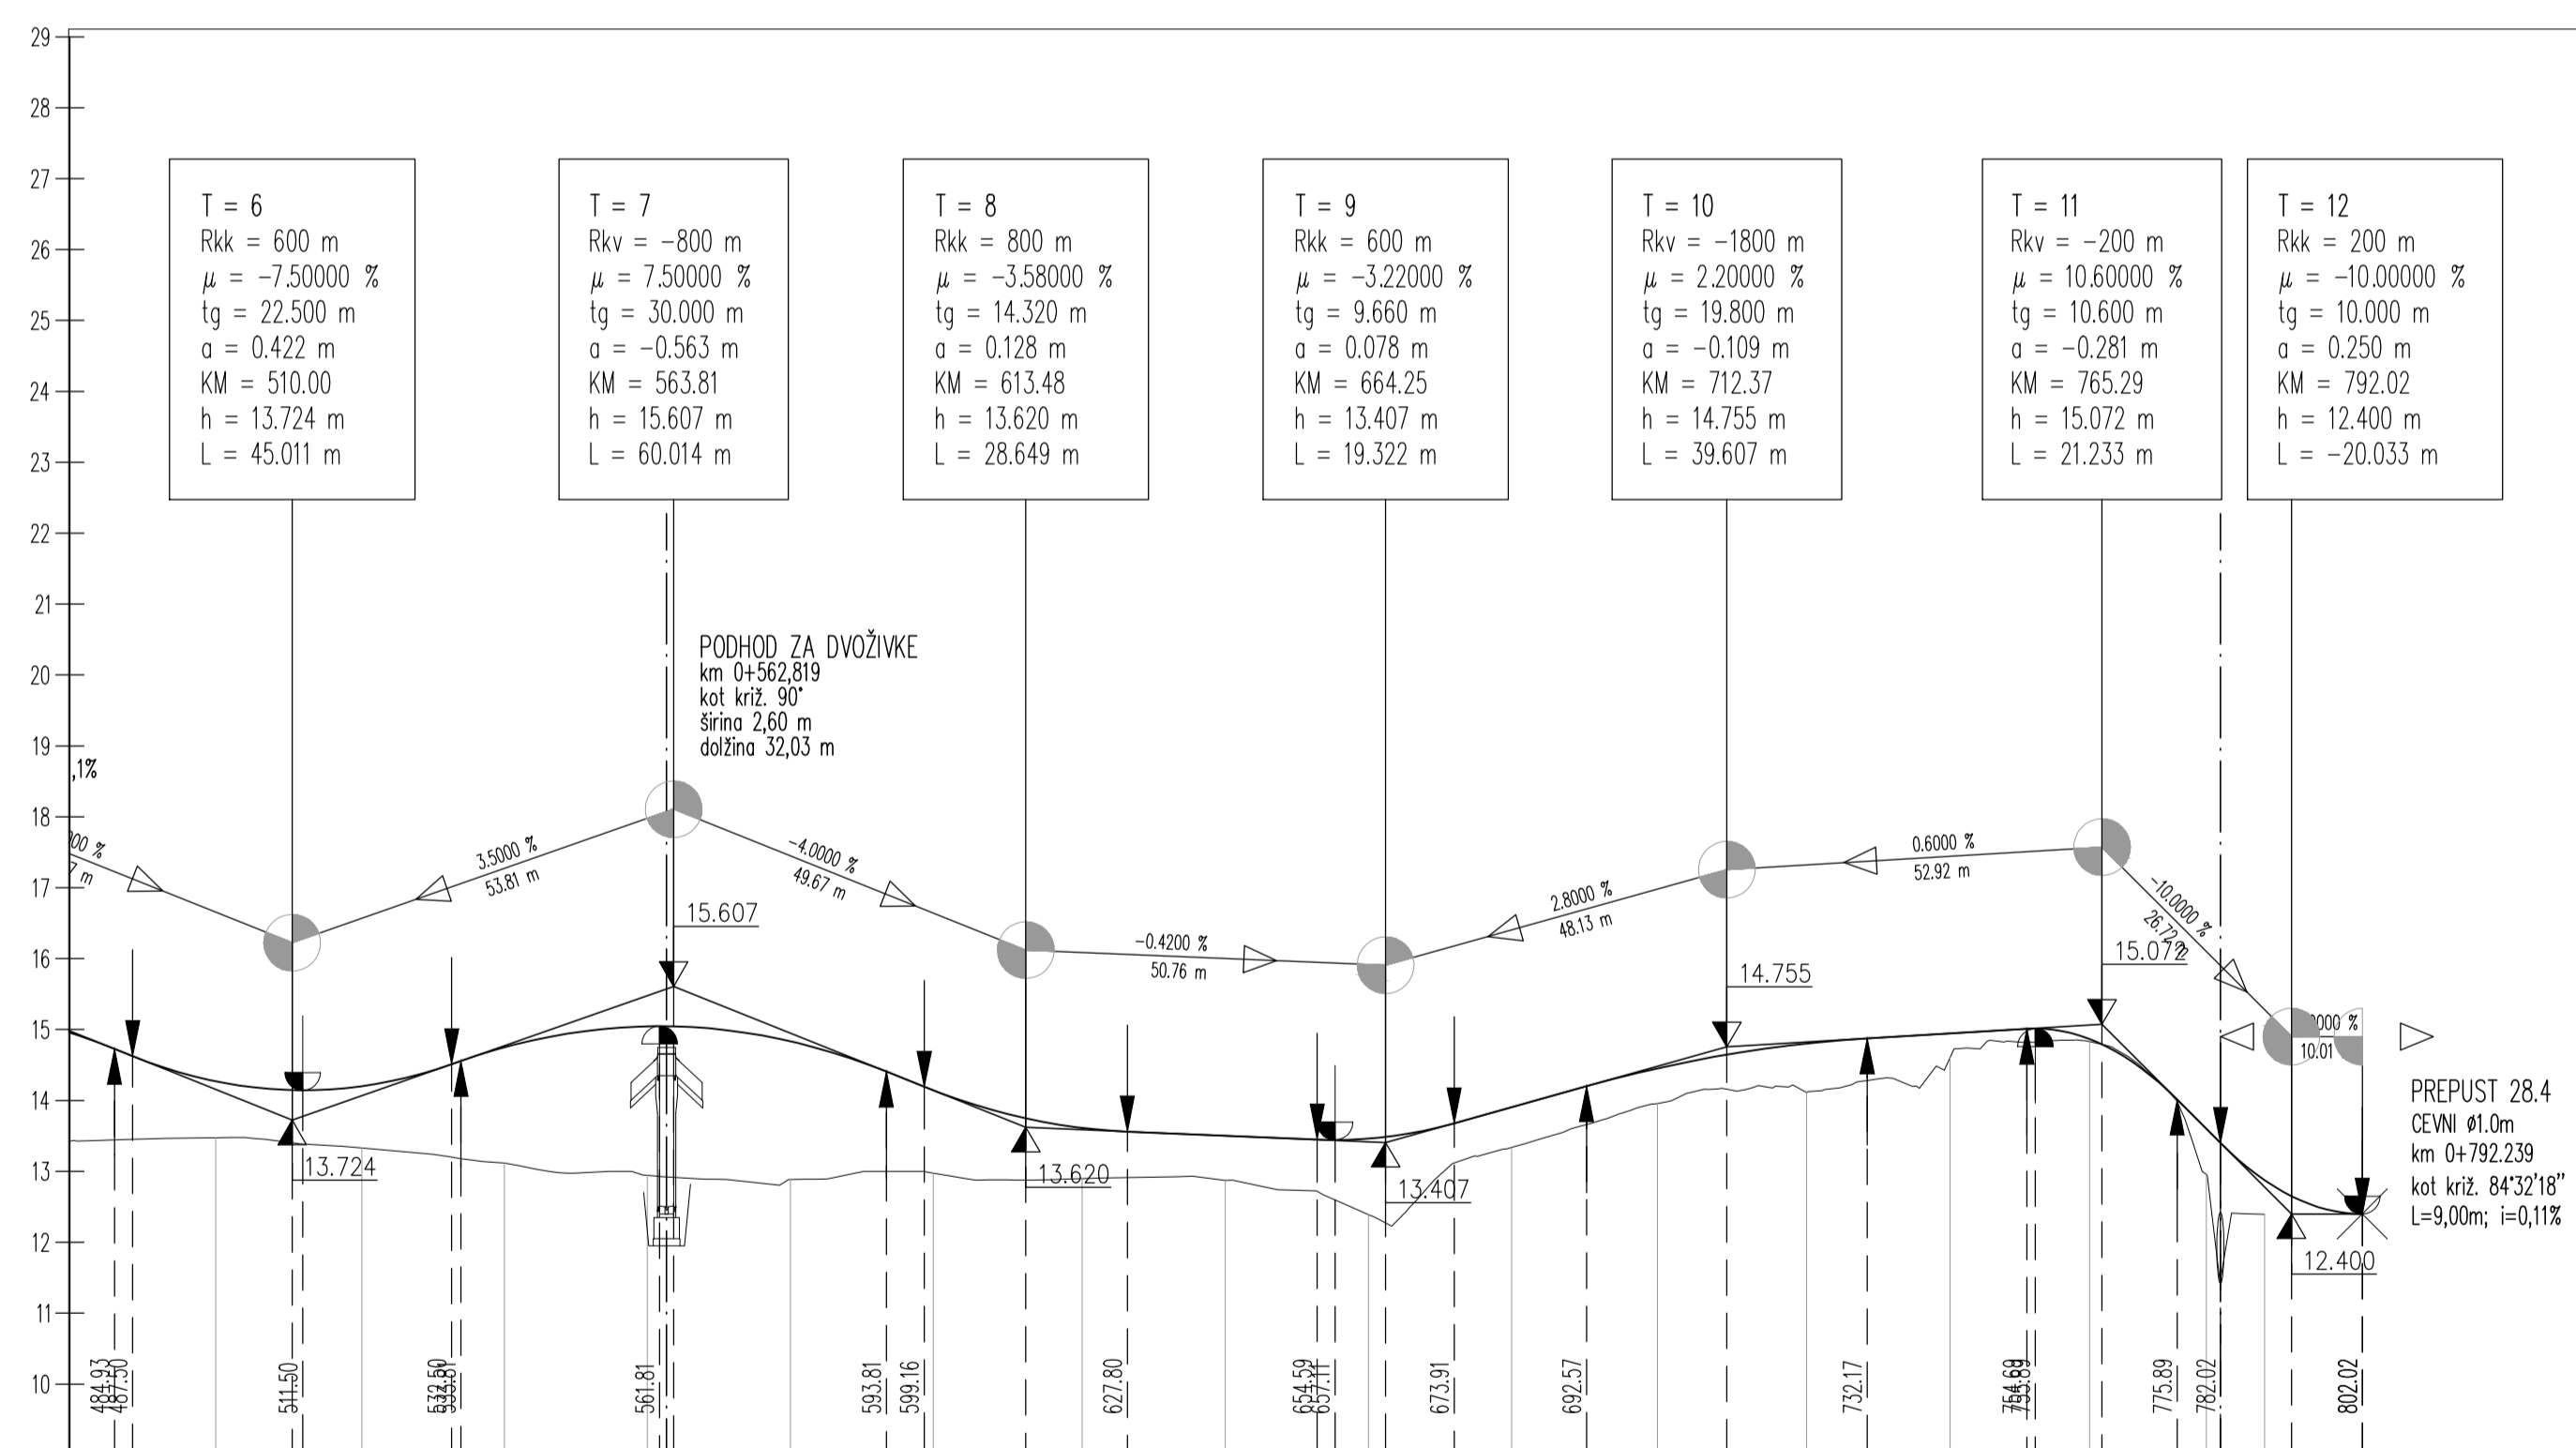

$v_p = 30 \text{ km/h}$



OZNAKE PROFILOV	P4	20.547	P25	20.631	P26	20.131	P27	20.145	P28	20.163	P29	20.184	P30	20.966	P31	20.194	P32	20.197	P33	20.203	P34	20.556	P35	21.070	P36	20.218	P37	19.669	P38	16.476	P39	16.240
STACIONAŽE		18.71	19.83	39.96	60.10	80.27	65	21.42	41.61	61.81	82.01	0.279	23.64	43.96	63.52	80.00	88.22															
KOTE TERENA		13.475	13.329	13.117	12.943	12.885	12.976	12.897	12.874	12.391	13.337	13.988	14.113	14.602	14.829	12.955	12.393															
KOTE NIVELETE		14.270	14.202	14.749	15.045	14.834	14.143	13.613	13.502	13.461	13.905	14.452	14.802	14.944	14.867	13.602	12.876															
PREME IN KRIVINE					Prema d=92.23				Prema d=77.58				Prema d=45.05		R=+9.50 d=14.92		Prema d=10.23															
PREČNI NAGIBI																																
	Levi rob	1. rob																														
	Desni rob	d. rob																														

projektant JV PRONIZ d.o.o. Ljubljana, C. Ljubljanske brigade 23a	cesta HC KOPER – DRAGONJA odsek 0385 KOPER – DRAGONJA pododsek
& projektivni atelje pa - ng nizke gradnje d.o.o. 1000 LJUBLJANA, Kersnikova 9	& SPIT GRADNENI INŽENIRING d.o.o. Voljceva 13, 5250 Selenca
& GINEX International d.o.o. PROJEKTIVNI BIRO	& PROJEKT. NOVA GORICA
projektant načrta pa - ng projektivni atelje nizke gradnje 1000 LJUBLJANA, Kersnikova 9	št. projekta C-180/07 št. načrta 11-6/08 stopnja obdelave IDP objekt DEVIACIJA 1-26 opis VZDOLŽNI PROFIL km 0+500 – km 0+788,22
odg. vodja proj. Janez Šenk, u.d.i.g. G-0474 odg. proj. načrta Katja Bebar, u.d.i.g. G-0547 obdelali Katja Bebar, u.d.i.g.	merilo 1 : 1000/100 datum september 2009 dopolnjeno oktober 2012
investitor DARS DRUŽBA ZA AVTOCESTE v REPUBLIKI SLOVENIJI d.d.	št. odseka 0385 št. risbe G.142 ident. št. risbe št. priloge 12,3-16