


PROFIL-1: 1-23 DEV
 MERILO 1:1000/100

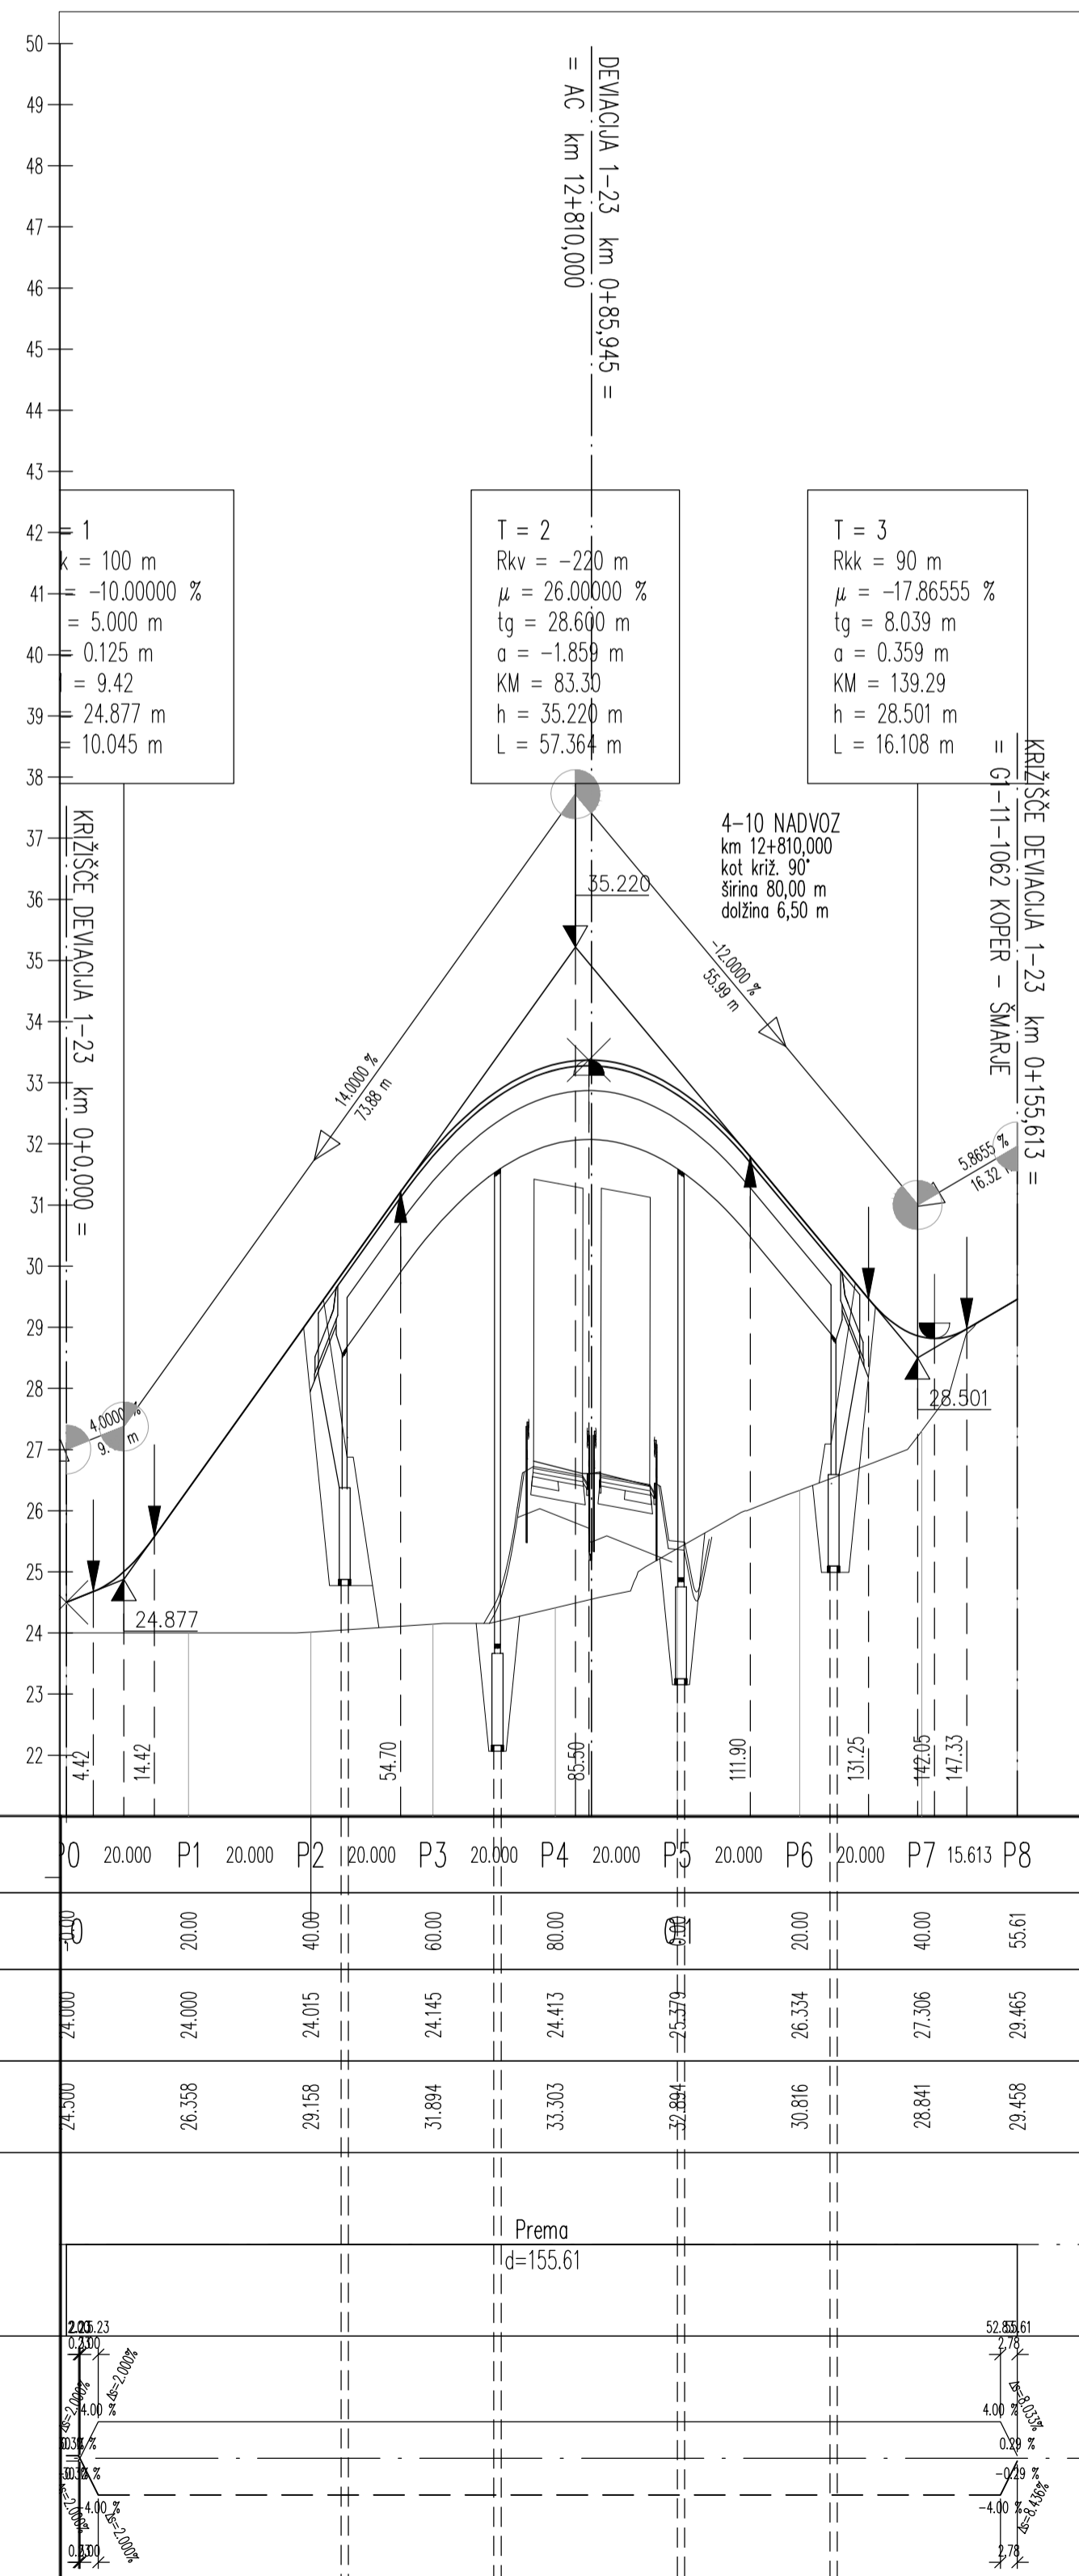

projektant JV PRONIZ d.o.o. Ljubljana, C. Ljubljanske brigade 23a	cesta HC KOPER – DRAGONJA odsek 0385 KOPER – DRAGONJA pododsek .															
& projektivni atelje nizke gradnje d.o.o. Tivolijana, Kersnikova 9	& SPIT GRAĐENI INŽENIRING d.o.o. Veljova 19, 5250 Solkan															
& GINEX International d.o.o. PROJEKTIVNI BIRO	& PROJEKT NOVA GORICA															
projektant načrta pa-ng projektivni atelje nizke gradnje 1000 LJUBLJANA, Kersnikova 9	št. projekta C-180/07 št. načrta 11-6/08 stopnja obdelave IDP objekt DEVIACIJA 1-23 opis VZDOLŽNI PROFIL km 0+000 – km 0+155,61															
odg. vodja proj. Janez Šenk, u.d.i.g. 16-0474 odg. proj. načrta Katja Bebar, u.d.i.g. 16-0547	merilo 1 : 1000/100 datum september 2009 dopolnjeno oktober 2012															
obdelali Katja Bebar, u.d.i.g.	<table border="1"> <tr> <th>št. odseka</th> <th>arhivska št.</th> <th>faza/objekt</th> </tr> <tr> <td>0385</td> <td></td> <td>001.2101</td> </tr> <tr> <td colspan="2">šifra risbe</td> <td></td> </tr> <tr> <td colspan="2">G.142</td> <td></td> </tr> <tr> <td>ident. št. risbe</td> <td colspan="2">št. priloge 12,3-1</td> </tr> </table>	št. odseka	arhivska št.	faza/objekt	0385		001.2101	šifra risbe			G.142			ident. št. risbe	št. priloge 12,3-1	
št. odseka	arhivska št.	faza/objekt														
0385		001.2101														
šifra risbe																
G.142																
ident. št. risbe	št. priloge 12,3-1															
investitor DARS DRUŽBA ZA AVTOCESTE V REPUBLIKI SLOVENIJI d.d.																