



4-12 NADVOZ
km 15+147,718
kot križ. 86°
širina 83,50 m
dolžina 11,00 m

P33
0+660.00

CESTIŠČE	3.000 20.631	0.000 20.639	6.000 20.325
OD OSI			
TEREN			
OD OSI			

7.000




4-12 NADVOZ
km 15+147,718
kot križ. 86°
širina 83,50 m
dolžina 11,00 m

P34
0+680.00

CESTIŠČE	3.000 20.203	0.000 20.101	6.000 19.897
OD OSI			
TEREN			
OD OSI			


8.000

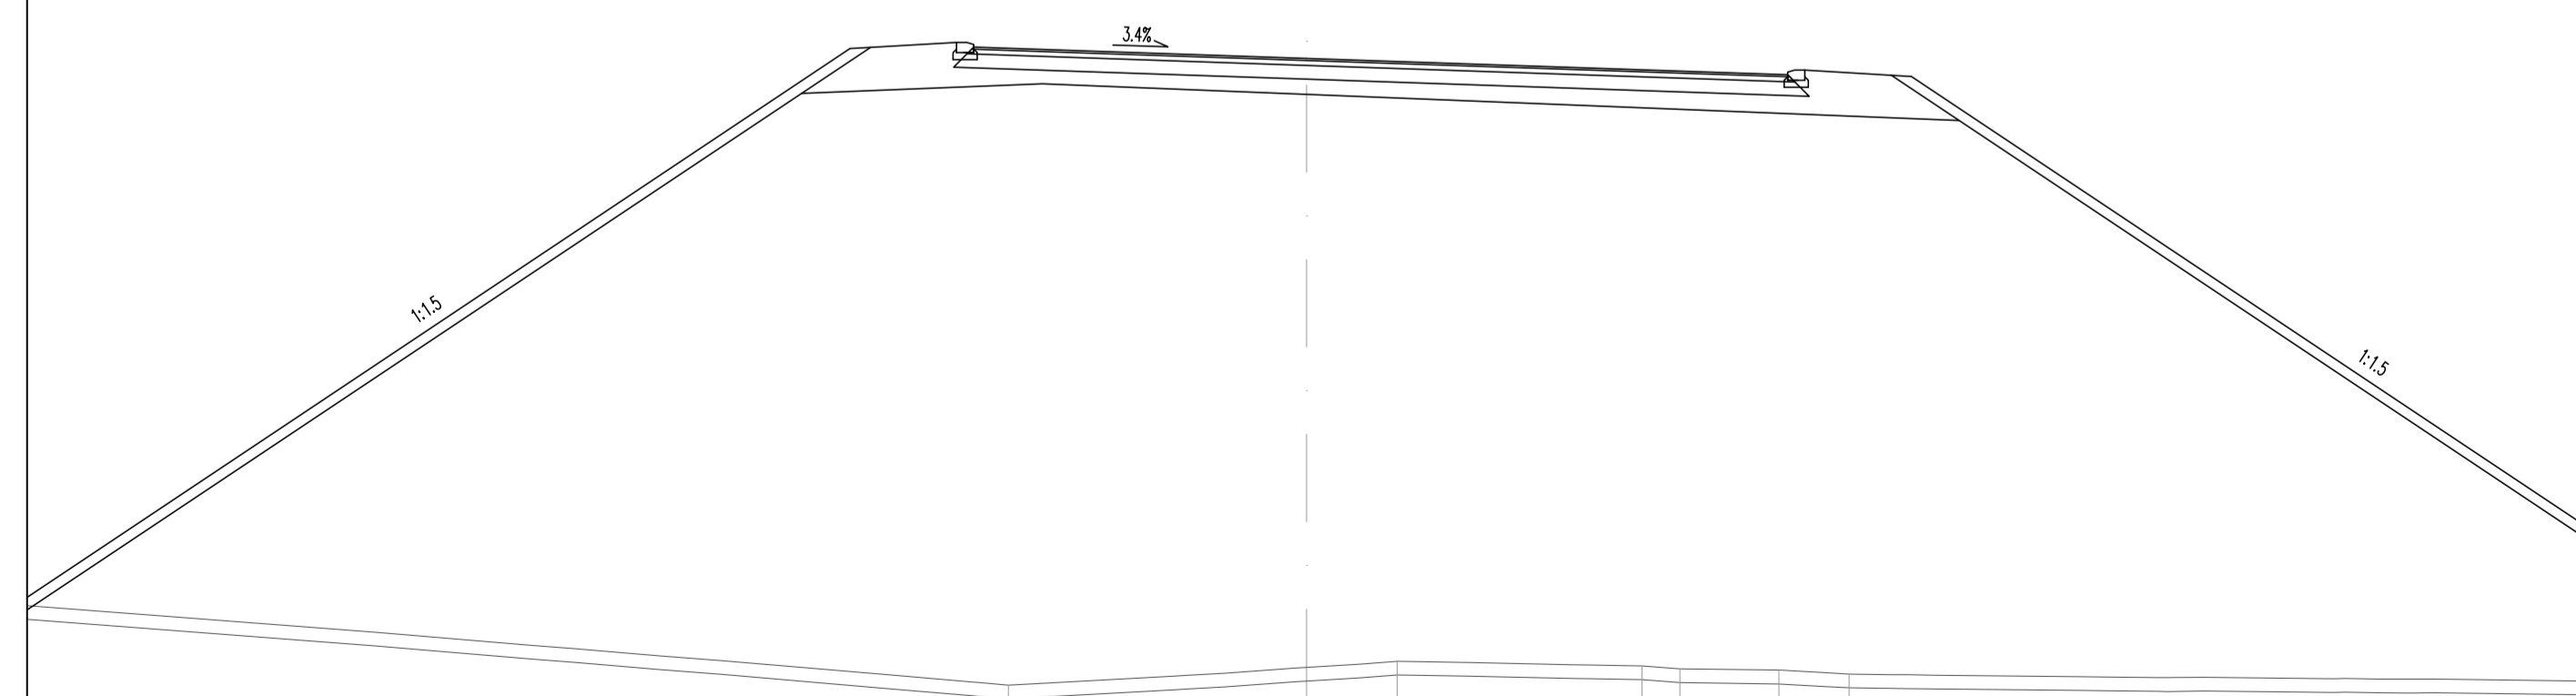

P35
0+700.00

CESTIŠČE	4.638 19.786	0.000 19.801	6.983 19.363
OD OSI			
TEREN	4.34 10.49	1.32 10.84	4.88 10.77 5.43 10.73 6.87 10.71 7.89 10.65
OD OSI			

7.000

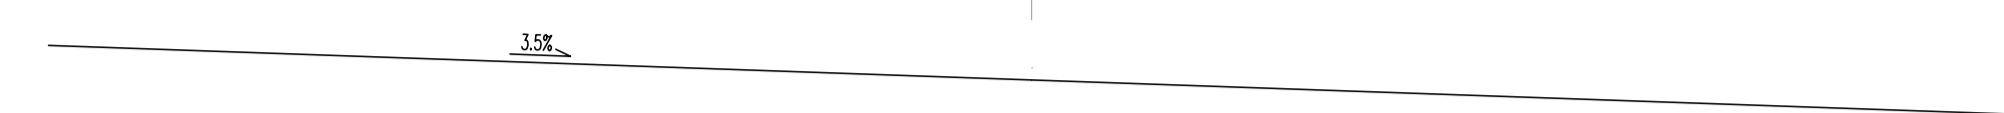

KRIŽIŠČE
1-27 DEVIACIJA

P36
0+720.00

CESTIŠČE	15.000 20.067	0.000 19.612	15.000 19.157
OD OSI			
TEREN			
OD OSI			

12.000

projektant JV PRONIZ d.o.o. Ljubljana, C. Ljubljanske brigade 23a	cesta HC KOPER – DRAGONJA odsek 0385 KOPER – DRAGONJA pododsek .
& pa projektivni atelje nizke gradnje d.o.o. Ljubljana, Kersnikova 9	& SPIT GRAĐENI INŽENIRING d.o.o. Vojkova 19, 5250 Selen
& GINEX International d.o.o. PROJEKTIVNI BIRO	& PROJEKT NOVA GORICA PROJEKTIVNI BIRO
projektant načrta pa-ng projektivni atelje nizke gradnje 1000 LJUBLJANA, Kersnikova 9	št. projekta C-180/07 št. načrta 11-6/08 stopnja obdelave IDP objekt DEVIACIJA 1-28 opis PREČNI PROFILI P33 – P36
odg. vodja proj. Janez Šenk, u.d.i.g. AG-0474 odg. proj. načrta Katja Bebar, u.d.i.g. AG-0547	merilo 1 : 100 datum september 2009 dopolnjeno oktober 2012
obdelali Katja Bebar, u.d.i.g.	št. odseka 0385 arhivska št. faza/objekt 001.2101
investitor DARS DRUŽBA ZA AVTOCESTE V REPUBLIKI SLOVENIJI d.d.	št. risbe G.132 ident. št. risbe št. priloge 12,5-10